



建築工事発注概要書


年 度		令和7年度		案内図・配置図等	別図による。
工 事 名		名古屋大学(医病)基幹・環境整備(外来棟天井耐震補強)工事		そ の 他	本工事は、使用している病院建物内での工事であるため、下記の感染予防を実施する。 1) 作業領域周囲に防音仮間仕切りを設置する。 2) 作業領域入口に前室を設け、粉塵を作業領域外に漏洩させない。 3) 作業領域を養生によって隔離(換気口含む)し、HEPAフィルタ濾過機能を有した空気清浄機等を使用し作業領域を陰圧に保った上で作業を行う。 4) 発生材を作業エリアから搬出する際は、密閉又は梱包し搬出する。 5) 作業区域から退出する際は、埃等の飛散防止処理を行う。 6) 仮間仕切りの撤去についても、塵埃などを飛散防止対策をおこなったうえで施工する。 7) 作業終了後、養生を撤去する前に作業領域の湿式清掃を実施する。 作業が診療の支障となる場合、診療を優先する。 作業は土日祝・夜間に限定するものとし、診療時間中は休工とする。
工 事 場 所		愛知県名古屋市昭和区鶴舞町65 (名古屋大学鶴舞団地構内)			
完 成 期 限		令和8年3月31日(火曜日)			
工 事 概 要	建 物 概 要	棟 名 称	外来棟	工 法	本工事は、既設天井の解体撤去は行わずに補強する落下防止措置工法とする。 感染防止の観点から、落下防止ネットを用いない第三者機関での性能証明を取得済みのフェールセーフ工法とする。
		工 事 種 別	建築一式工事		
		構 造 ・ 階 数	SR・R4		
		建 築 面 積	5,252㎡		
		延 面 積	19,446㎡		
		改 修 延 面 積	728㎡		
		模様替内容			
	基 礎				
	主 な 外 部 仕 上 げ	屋根	—		
		外壁	—		
		建具	—		
主 な 内 部 仕 上 げ	床	—			
	内壁	—			
	天井	DR、GB-R+EP-G、リブ付化粧ケイカル板+EP-G			

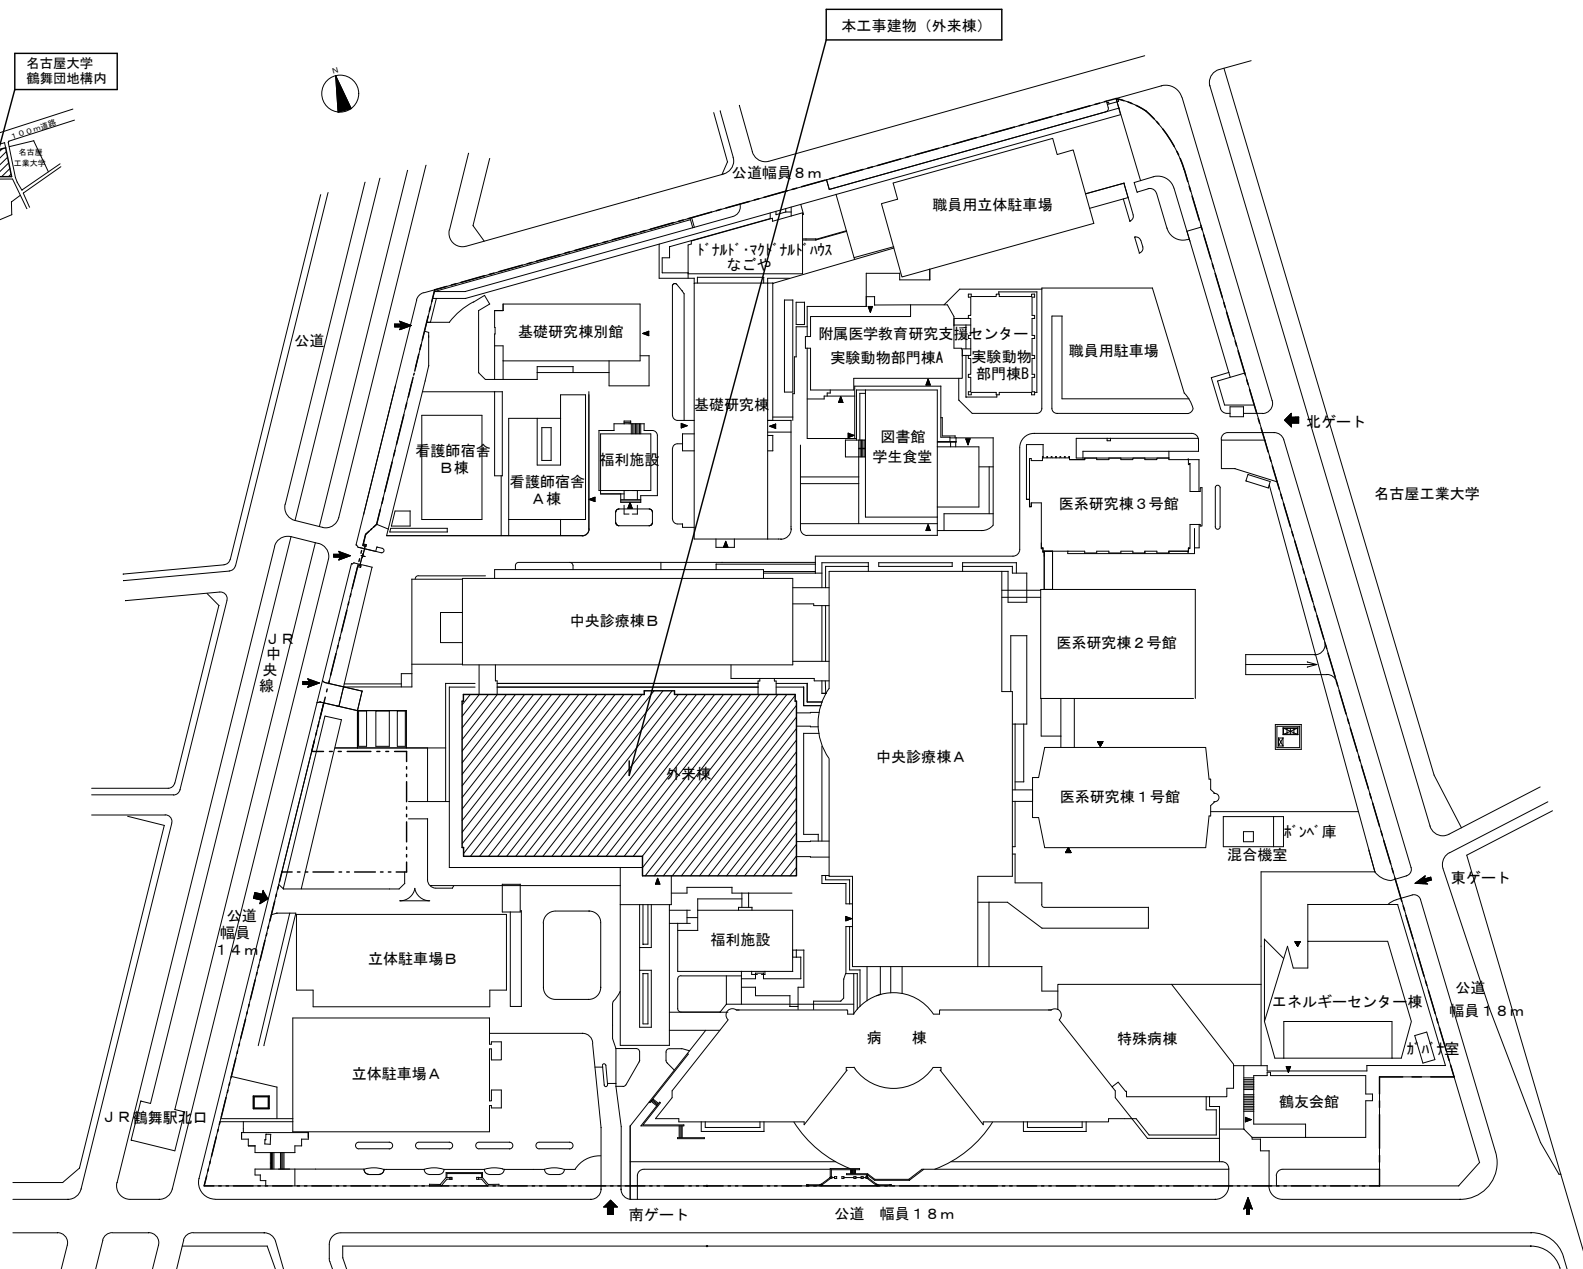


 本工事建物を示す

課長 鈴木	工事名 名古屋大学（医病）基幹・環境整備（外来棟天井耐震補強）工事	図面 名称	案内図・配置図	図面番号 A-1
	東海国立大学機構名古屋大学	縮尺 S=1/ 800 (A1) S=1/1,600 (A3)		令和7年度

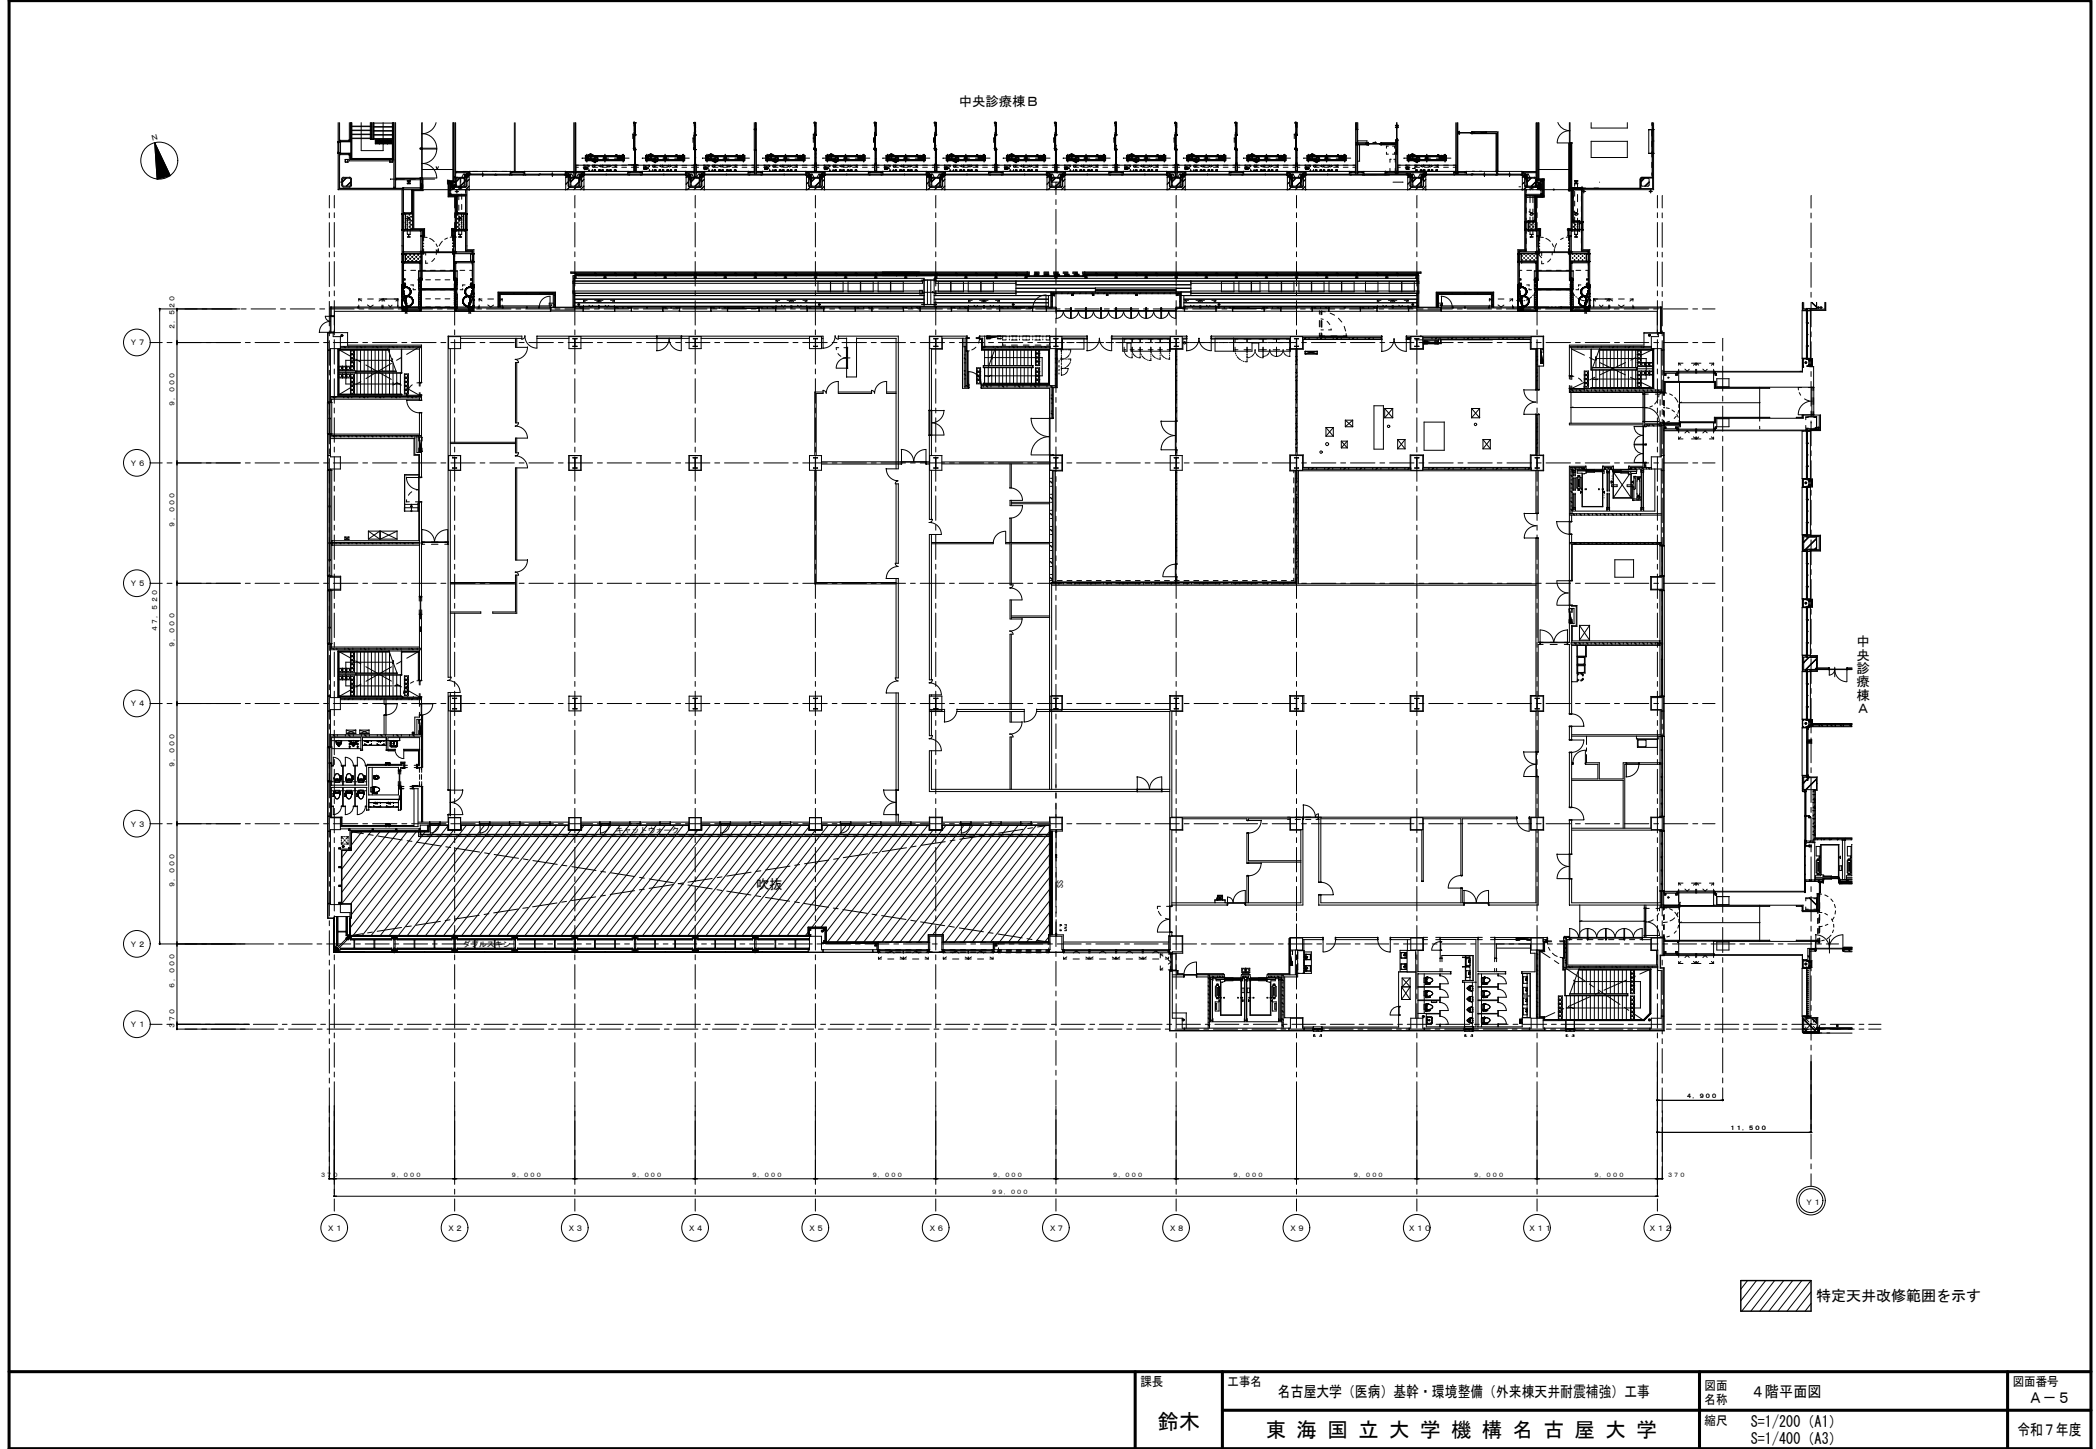

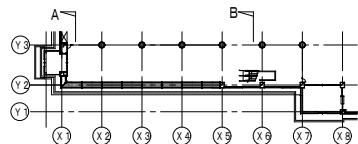


断面キープラン

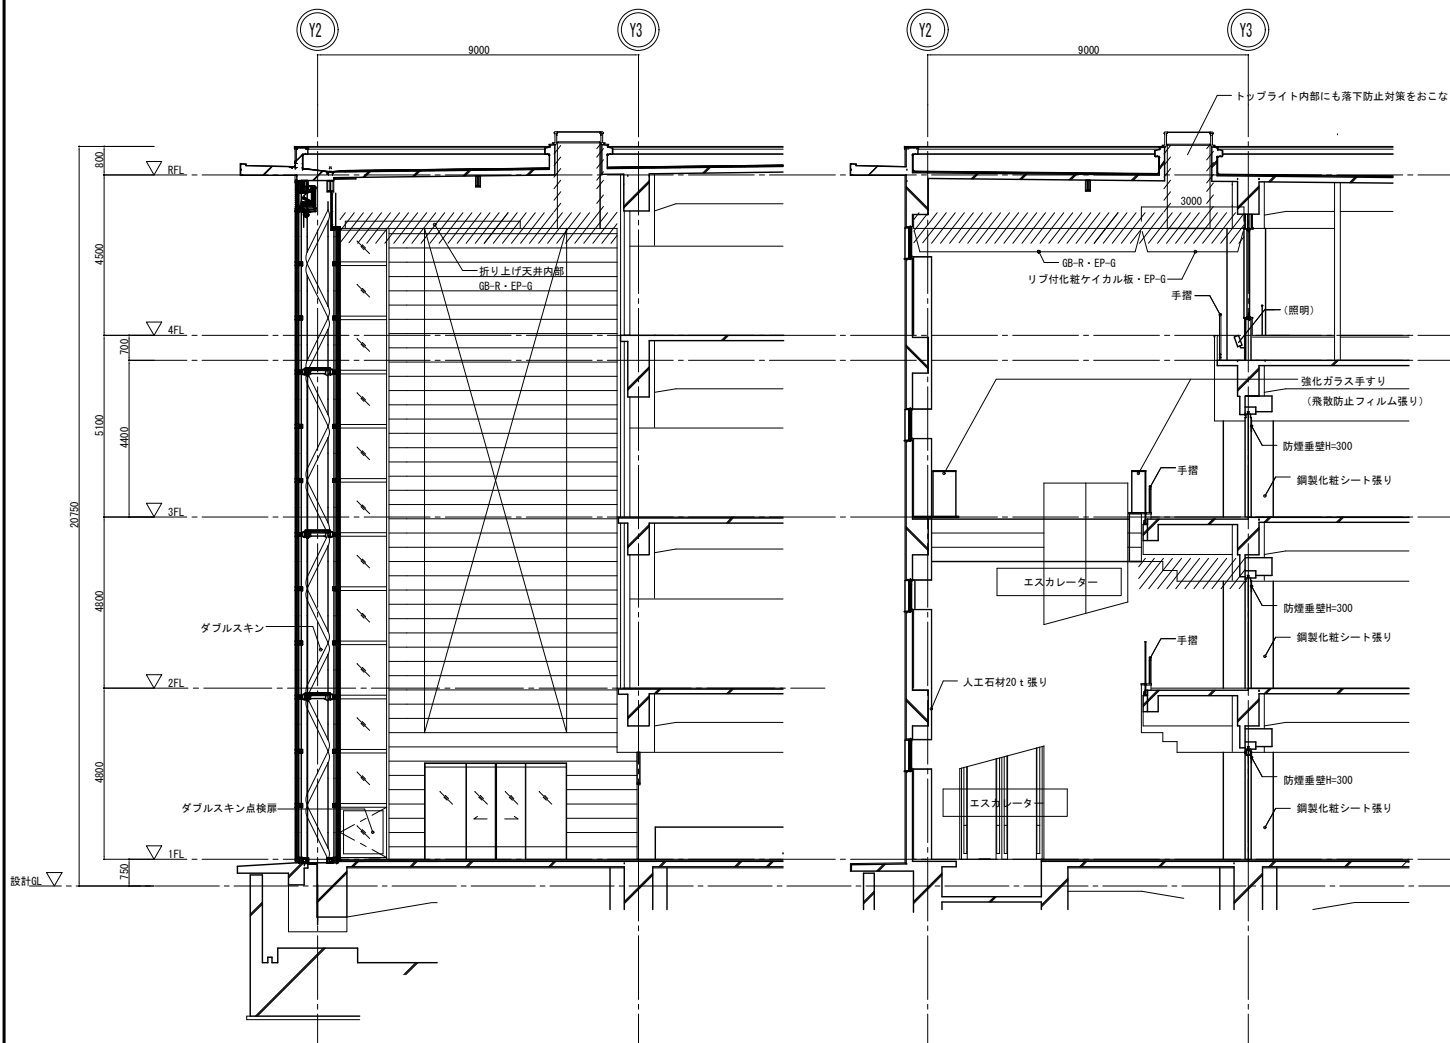


A 断面図

B 断面図

特定天井改修範囲を示す

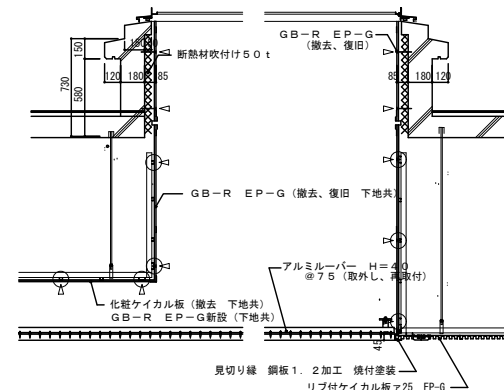

断面図 (改修)

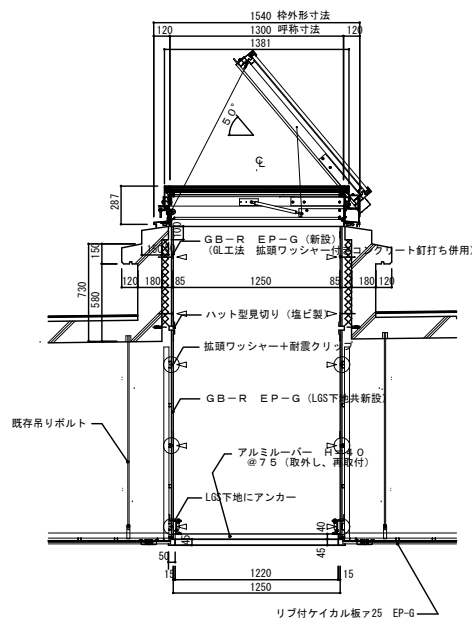

断面図 (改修)

トプライト廻り補強詳細図

課長 鈴木	工事名 名古屋大学 (医病) 基幹・環境整備 (外来棟天井耐震補強) 工事 図面名称 断面図 1・トプライト廻り補強詳細図 縮尺 S=1/75 (A1) S=1/150 (A3)	図面番号 A-6 令和7年度