

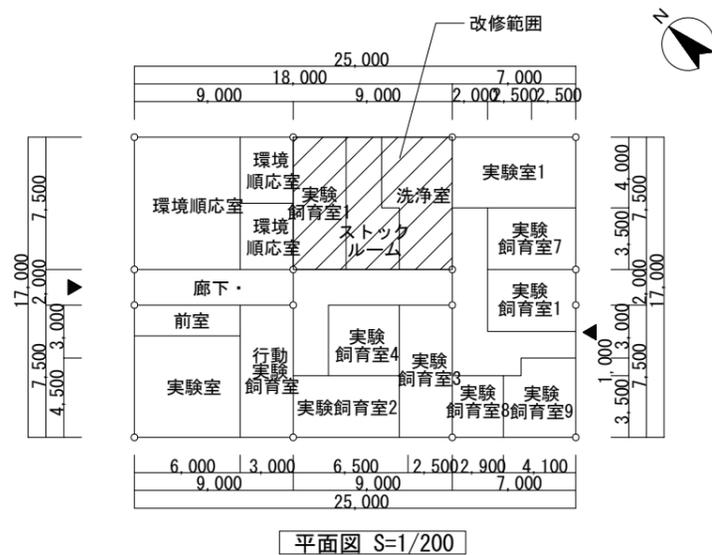


建築工事発注概要書


年 度	令和7年度			案内図・配置図等	別図による。
工 事 名	名古屋大学(東山)特別実験棟洗浄室改修工事			そ の 他	
工 事 場 所	愛知県名古屋市千種区不老町 (名古屋大学東山団地構内)				
完 成 期 限	令和7年12月26日 (金曜日)				
工 事 概 要	建 物 概 要	棟 名 称	特別実験棟		
		工 事 種 別	建築一式工事		
		構 造 ・ 階 数	R1		
		建 築 面 積	425㎡		
		延 面 積	425㎡		
		改 修 延 面 積	67㎡		
	模様替内容		室内改修		
	基 礎		/		
	主 な 外 部 仕 上 げ	屋 根	/		
		外 壁	/		
		建 具	/		
	主 な 内 部 仕 上 げ	床	塗床		
		内 壁	EP-G		
天 井		グラスウール ガラスクロス押え			

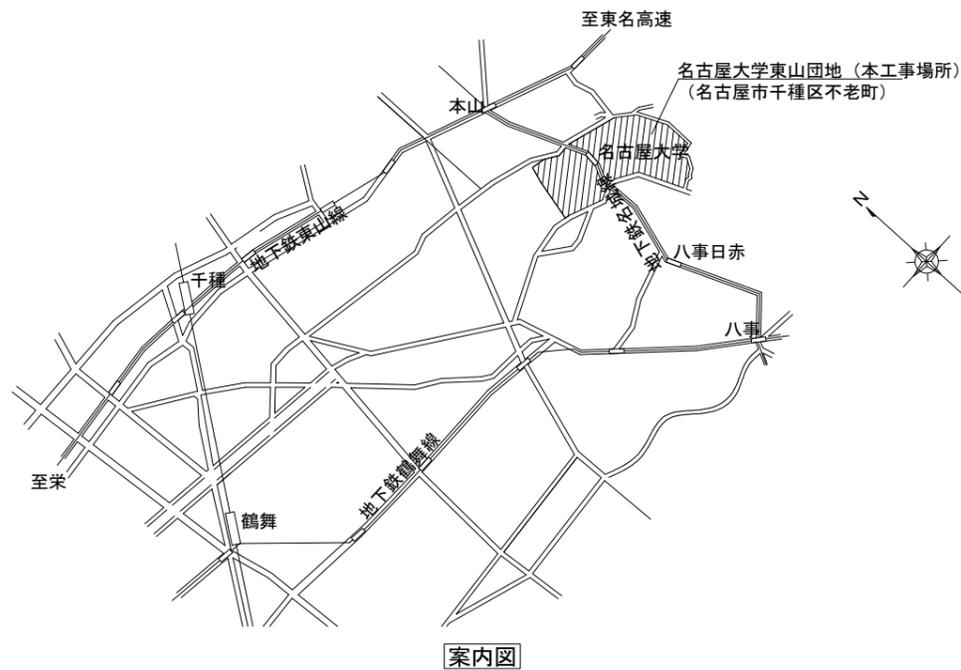


建築課長	工事名称	名古屋大学（東山）特別実験棟洗浄室改修工事	図面名称	案内図・配置図・平面図	図面番号	A-1
	名古屋大学施設統括部		縮尺	(A1) 1/200・1/5000 (A3) 1/400・1/10000	令和7年度	

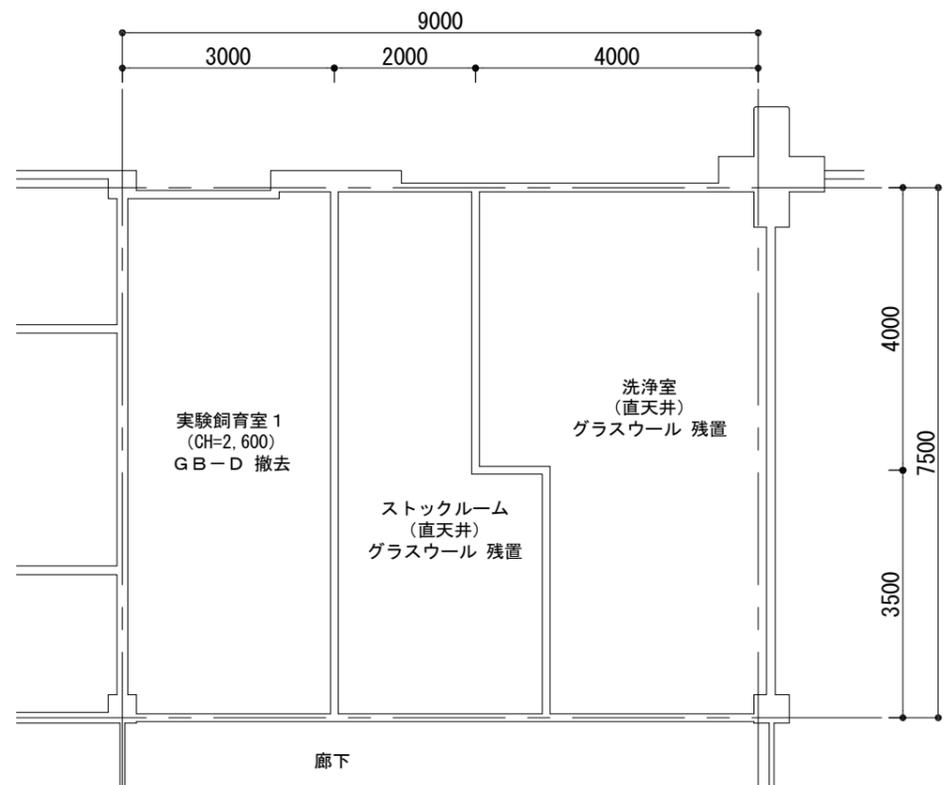

改修前天井伏図 S=1/50

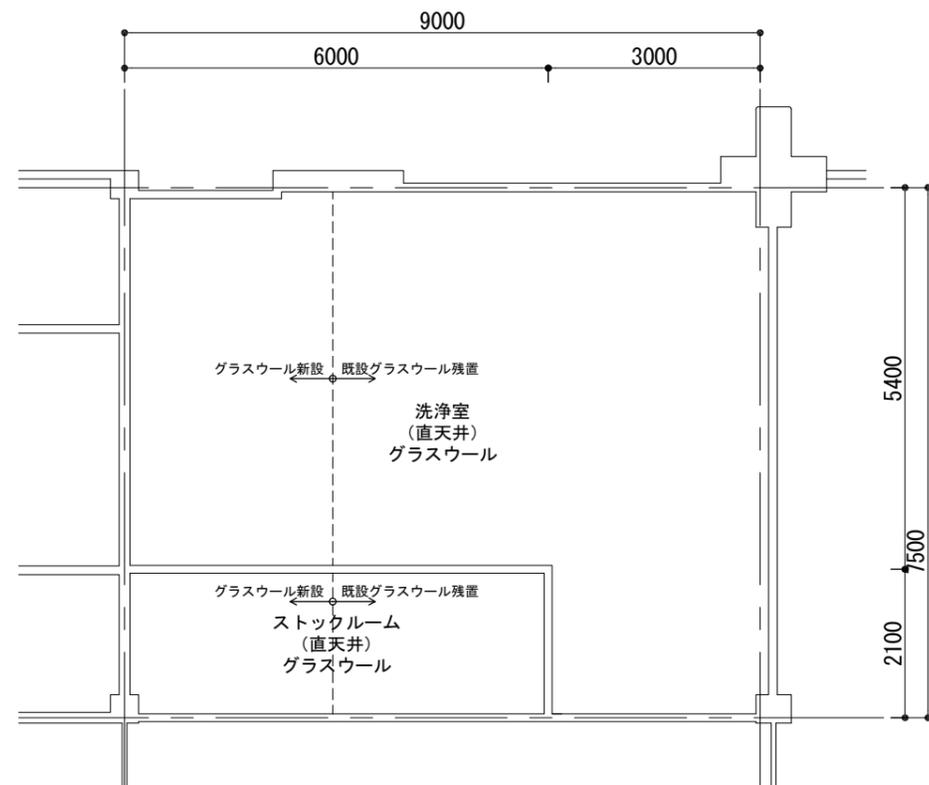


改修后天井伏図 S=1/50

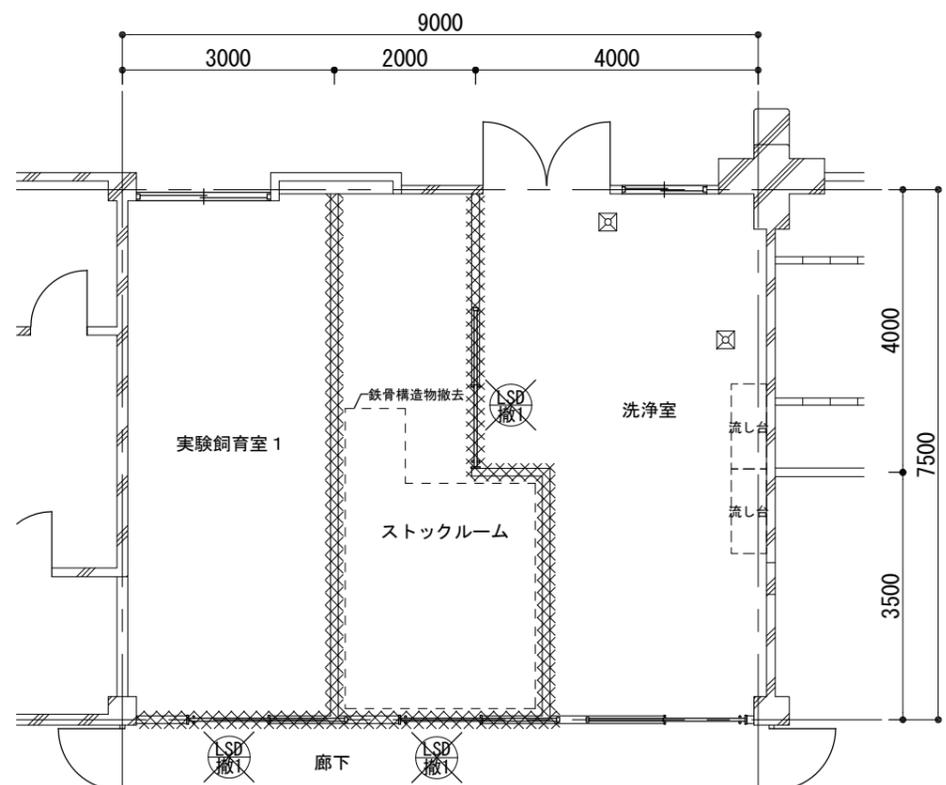

改修前平面図 S=1/50

- 凡例
- : 建具撤去
 - : 壁撤去

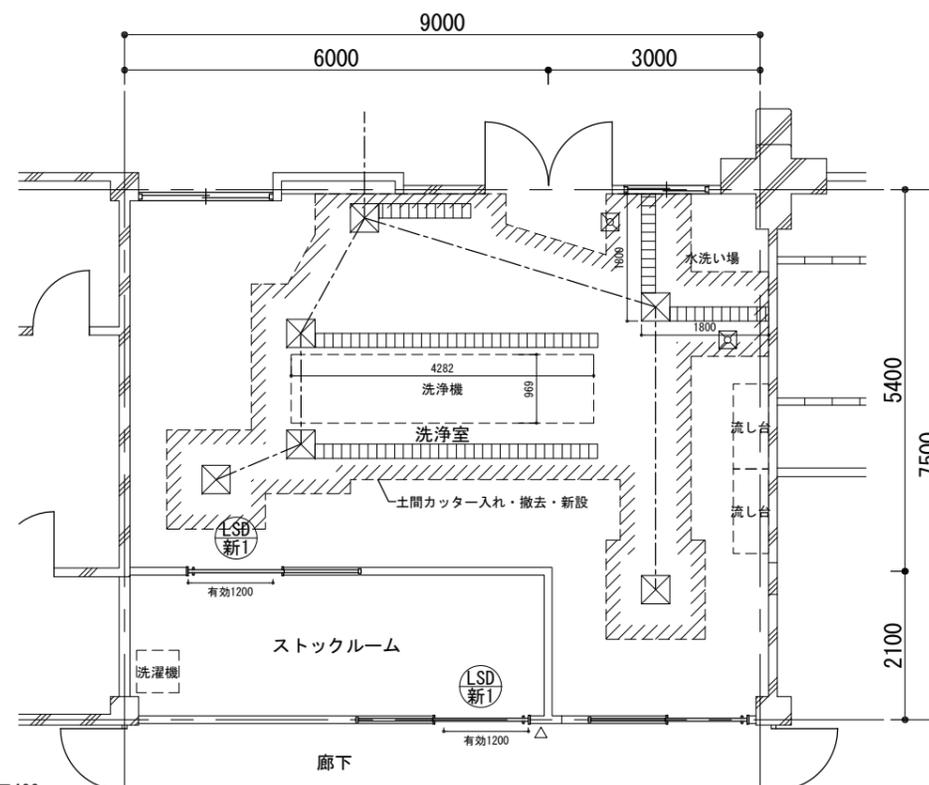

改修後平面図 S=1/50

- 凡例
- : VP管理設 150φ
 - : グレーチング柵 400
 - : グレーチング側溝 W200
 - : 室名サイン新設
- (名古屋大学キャンパスサインマニュアル2024に従う)

※壁撤去部が表しになる部分はEP-Gで補修を行う

建築課長	工事名称	名古屋大学(東山)特別実験棟洗浄室改修工事	図面名称	既設平面図・改修後平面図	図面番号	A-2
	名古屋大学施設統括部		縮尺	(A1) 1/50 (A3) 1/100	令和7年度	