


機 械 設 備 工 事 発 注 概 要 書

年	度	令和8年度		工 事 概 要	屋 外 設 備 工 事	給 水 設 備	●
工 事 名	名古屋大学(東山)未来材料実験研究施設(仮称)新営機械設備工事		排 水 設 備			●	
工 事 場 所	愛知県名古屋市中種区不老町(名古屋大学東山団地構内)		消 火 設 備			○	
完 成 期 限	令和9年6月30日(水)		給 湯 設 備			○	
			ガ ス 設 備			○	
工 事 概 要	建 物 概 要	棟名称	未来材料実験研究施設	特 殊 ガ ス 設 備	○		
		工 事 種 別	管工事				
		構 造 ・ 階 数	S-2				
		建 築 面 積	166㎡				
		延 面 積	228㎡				
		改 修 延 面 積		案内図・配置図等	別図による。		
	屋 内 設 備 工 事	給 水 設 備	●	そ の 他	●印の付いたものが対象工事項目 ・ 工事の施工については、下記を遵守すること。 1)停電作業の日程については原則、土曜日、日曜日、祝日とし、監督職員との協議により決定とする。 2)大学イベント日等は休工日とする。 3)土日祝日に工事が必要な場合は、監督職員と協議の上、実施すること。 4)上記詳細の確認も含め、施工日については監督職員と調整の上、決定すること。 5)保育園が近いため、登園、降園時(登園 8:00～9:30 降園 16:00～19:00)には資材等の搬出入を避ける等、配慮すること。		
		排 水 設 備	●				
		消 火 設 備	○				
		給 湯 設 備	○				
		ガ ス 設 備	○				
		換 気 設 備	●				
		空 気 調 和 設 備	●				
		特 殊 ガ ス 設 備	○				
		自 動 制 御 設 備	○				
		医 療 ガ ス 設 備	○				
		排 煙 設 備	○				
		昇 降 機 設 備	○				

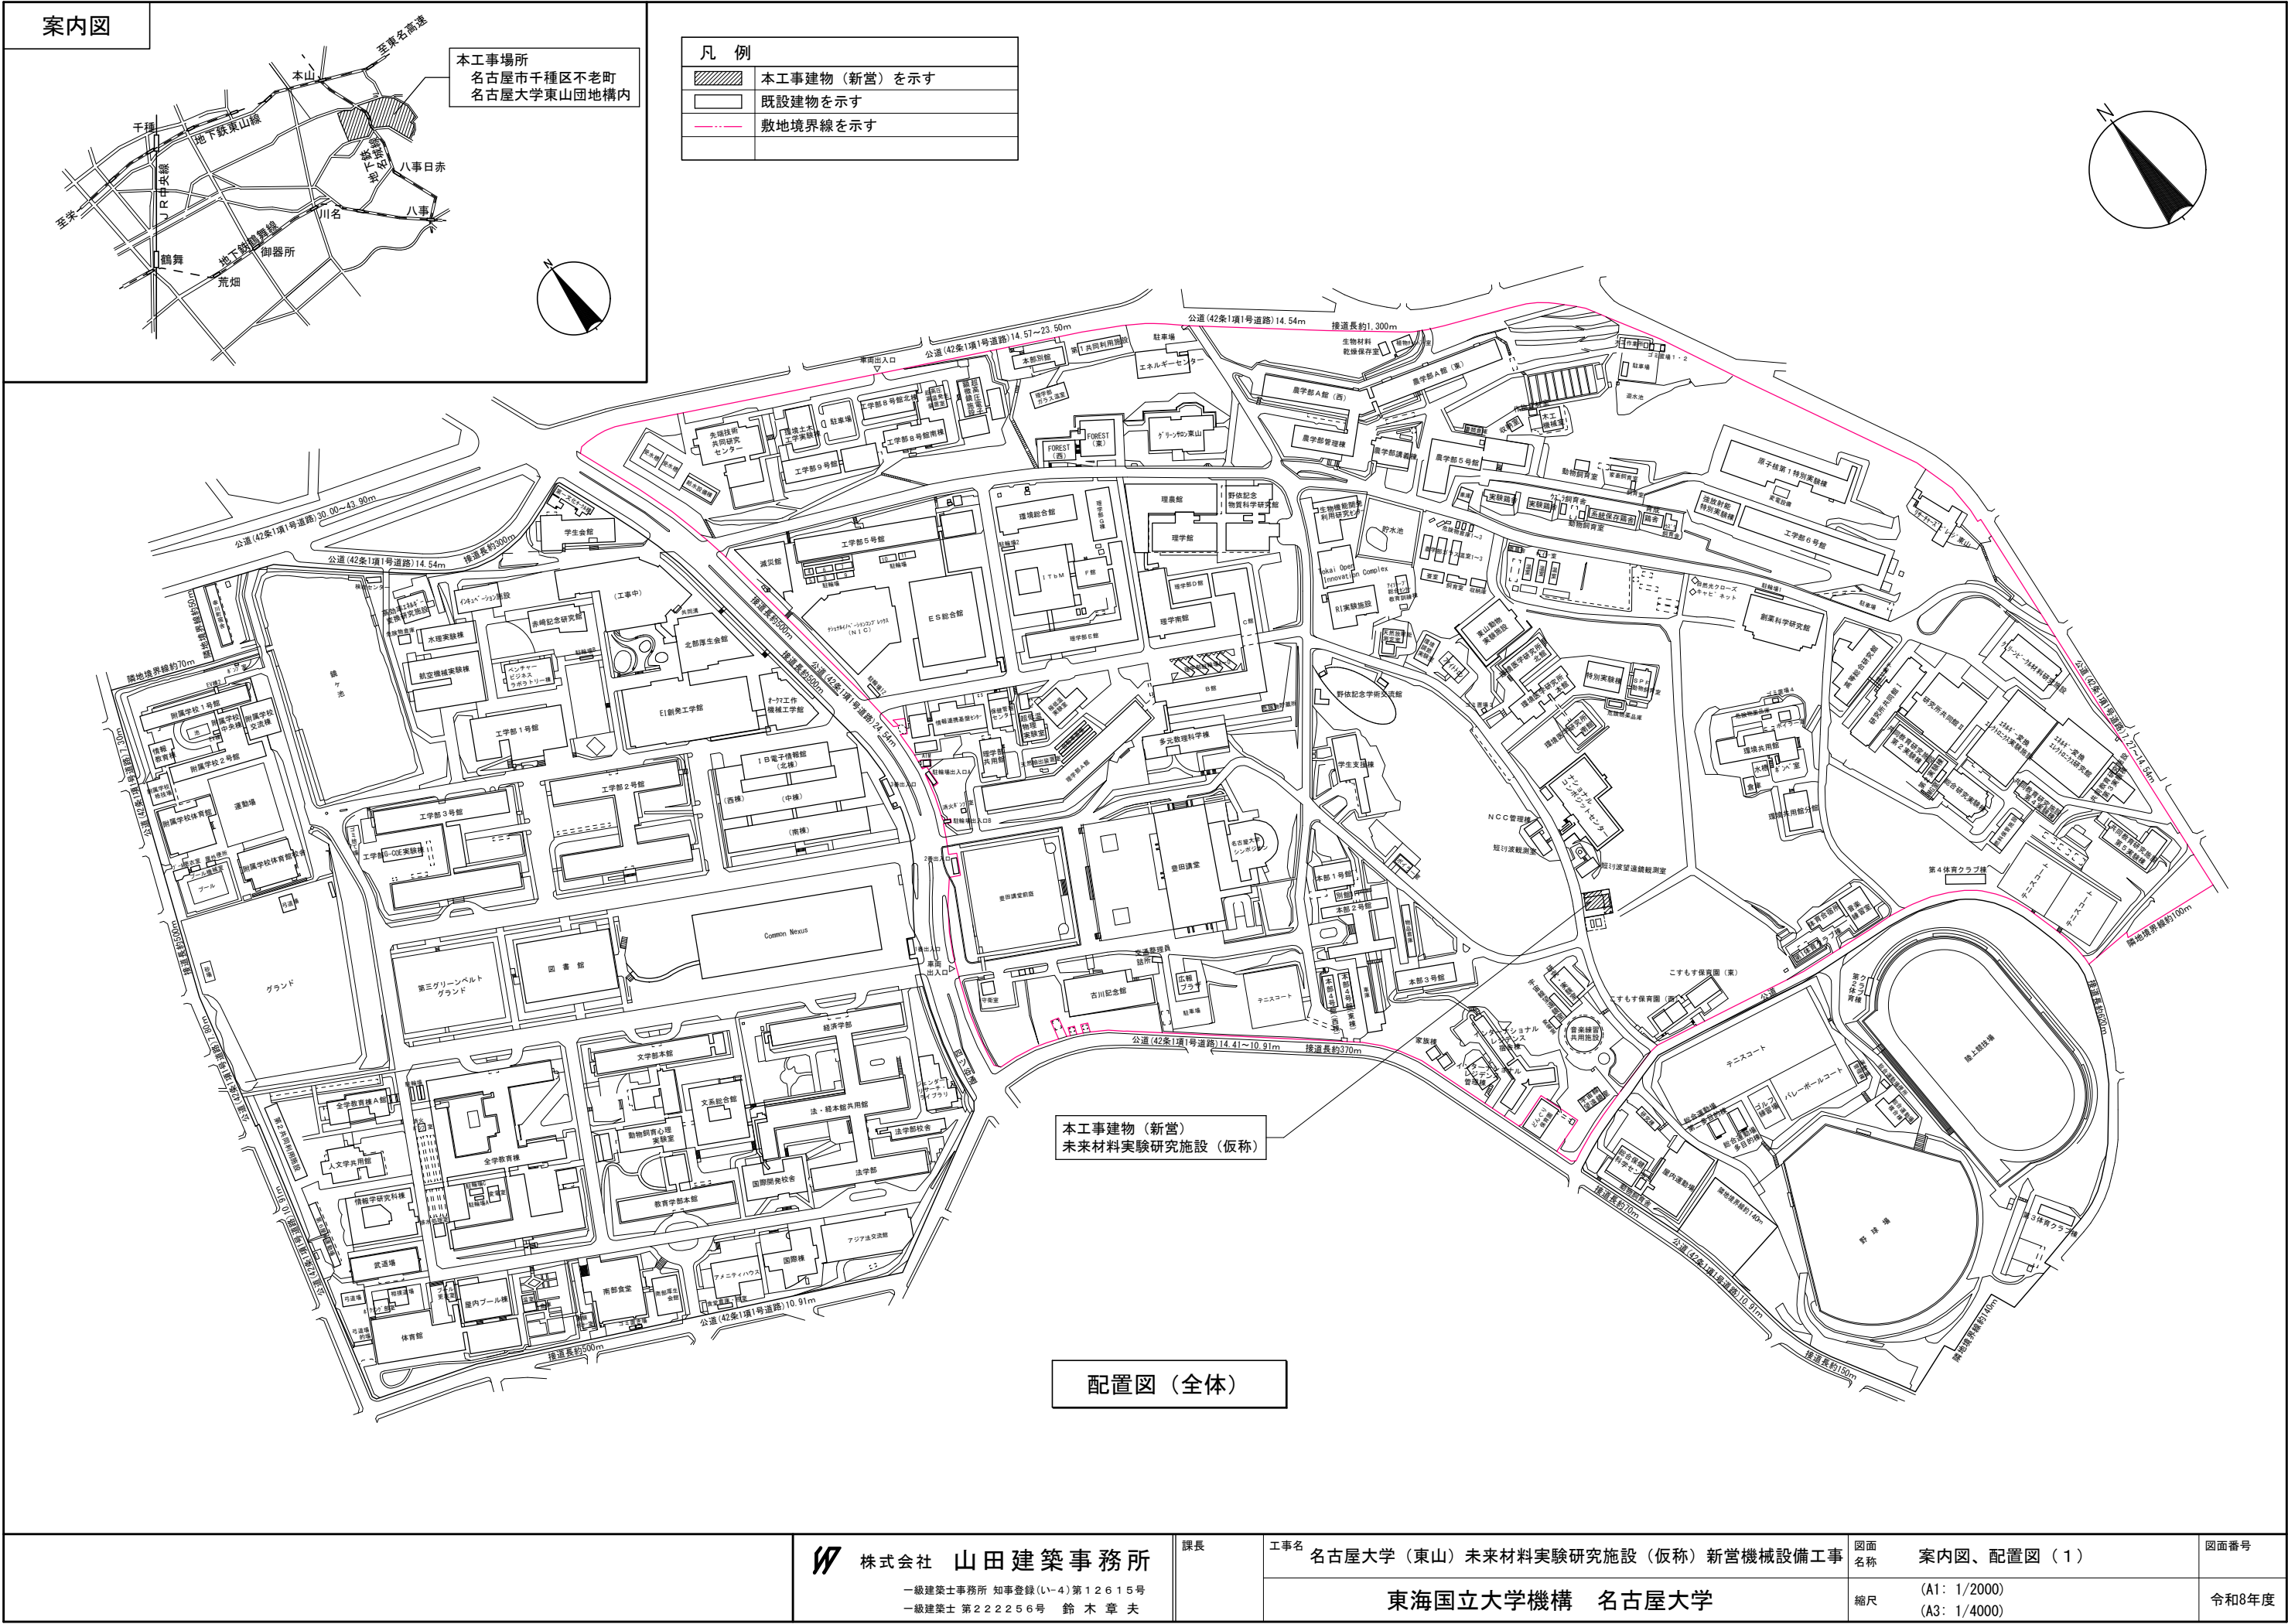

株式会社 山田建築事務所

一級建築士事務所 知事登録(Ⅱ-4)第12615号
一級建築士 第222256号 鈴木 章 夫

課長

工事名

名古屋大学（東山）未来材料実験研究施設（仮称）新営機械設備工事

東海国立大学機構 名古屋大学

図面名称


案内図、配置図（1）

縮尺

(A1: 1/2000)
(A3: 1/4000)


図面番号

令和8年度

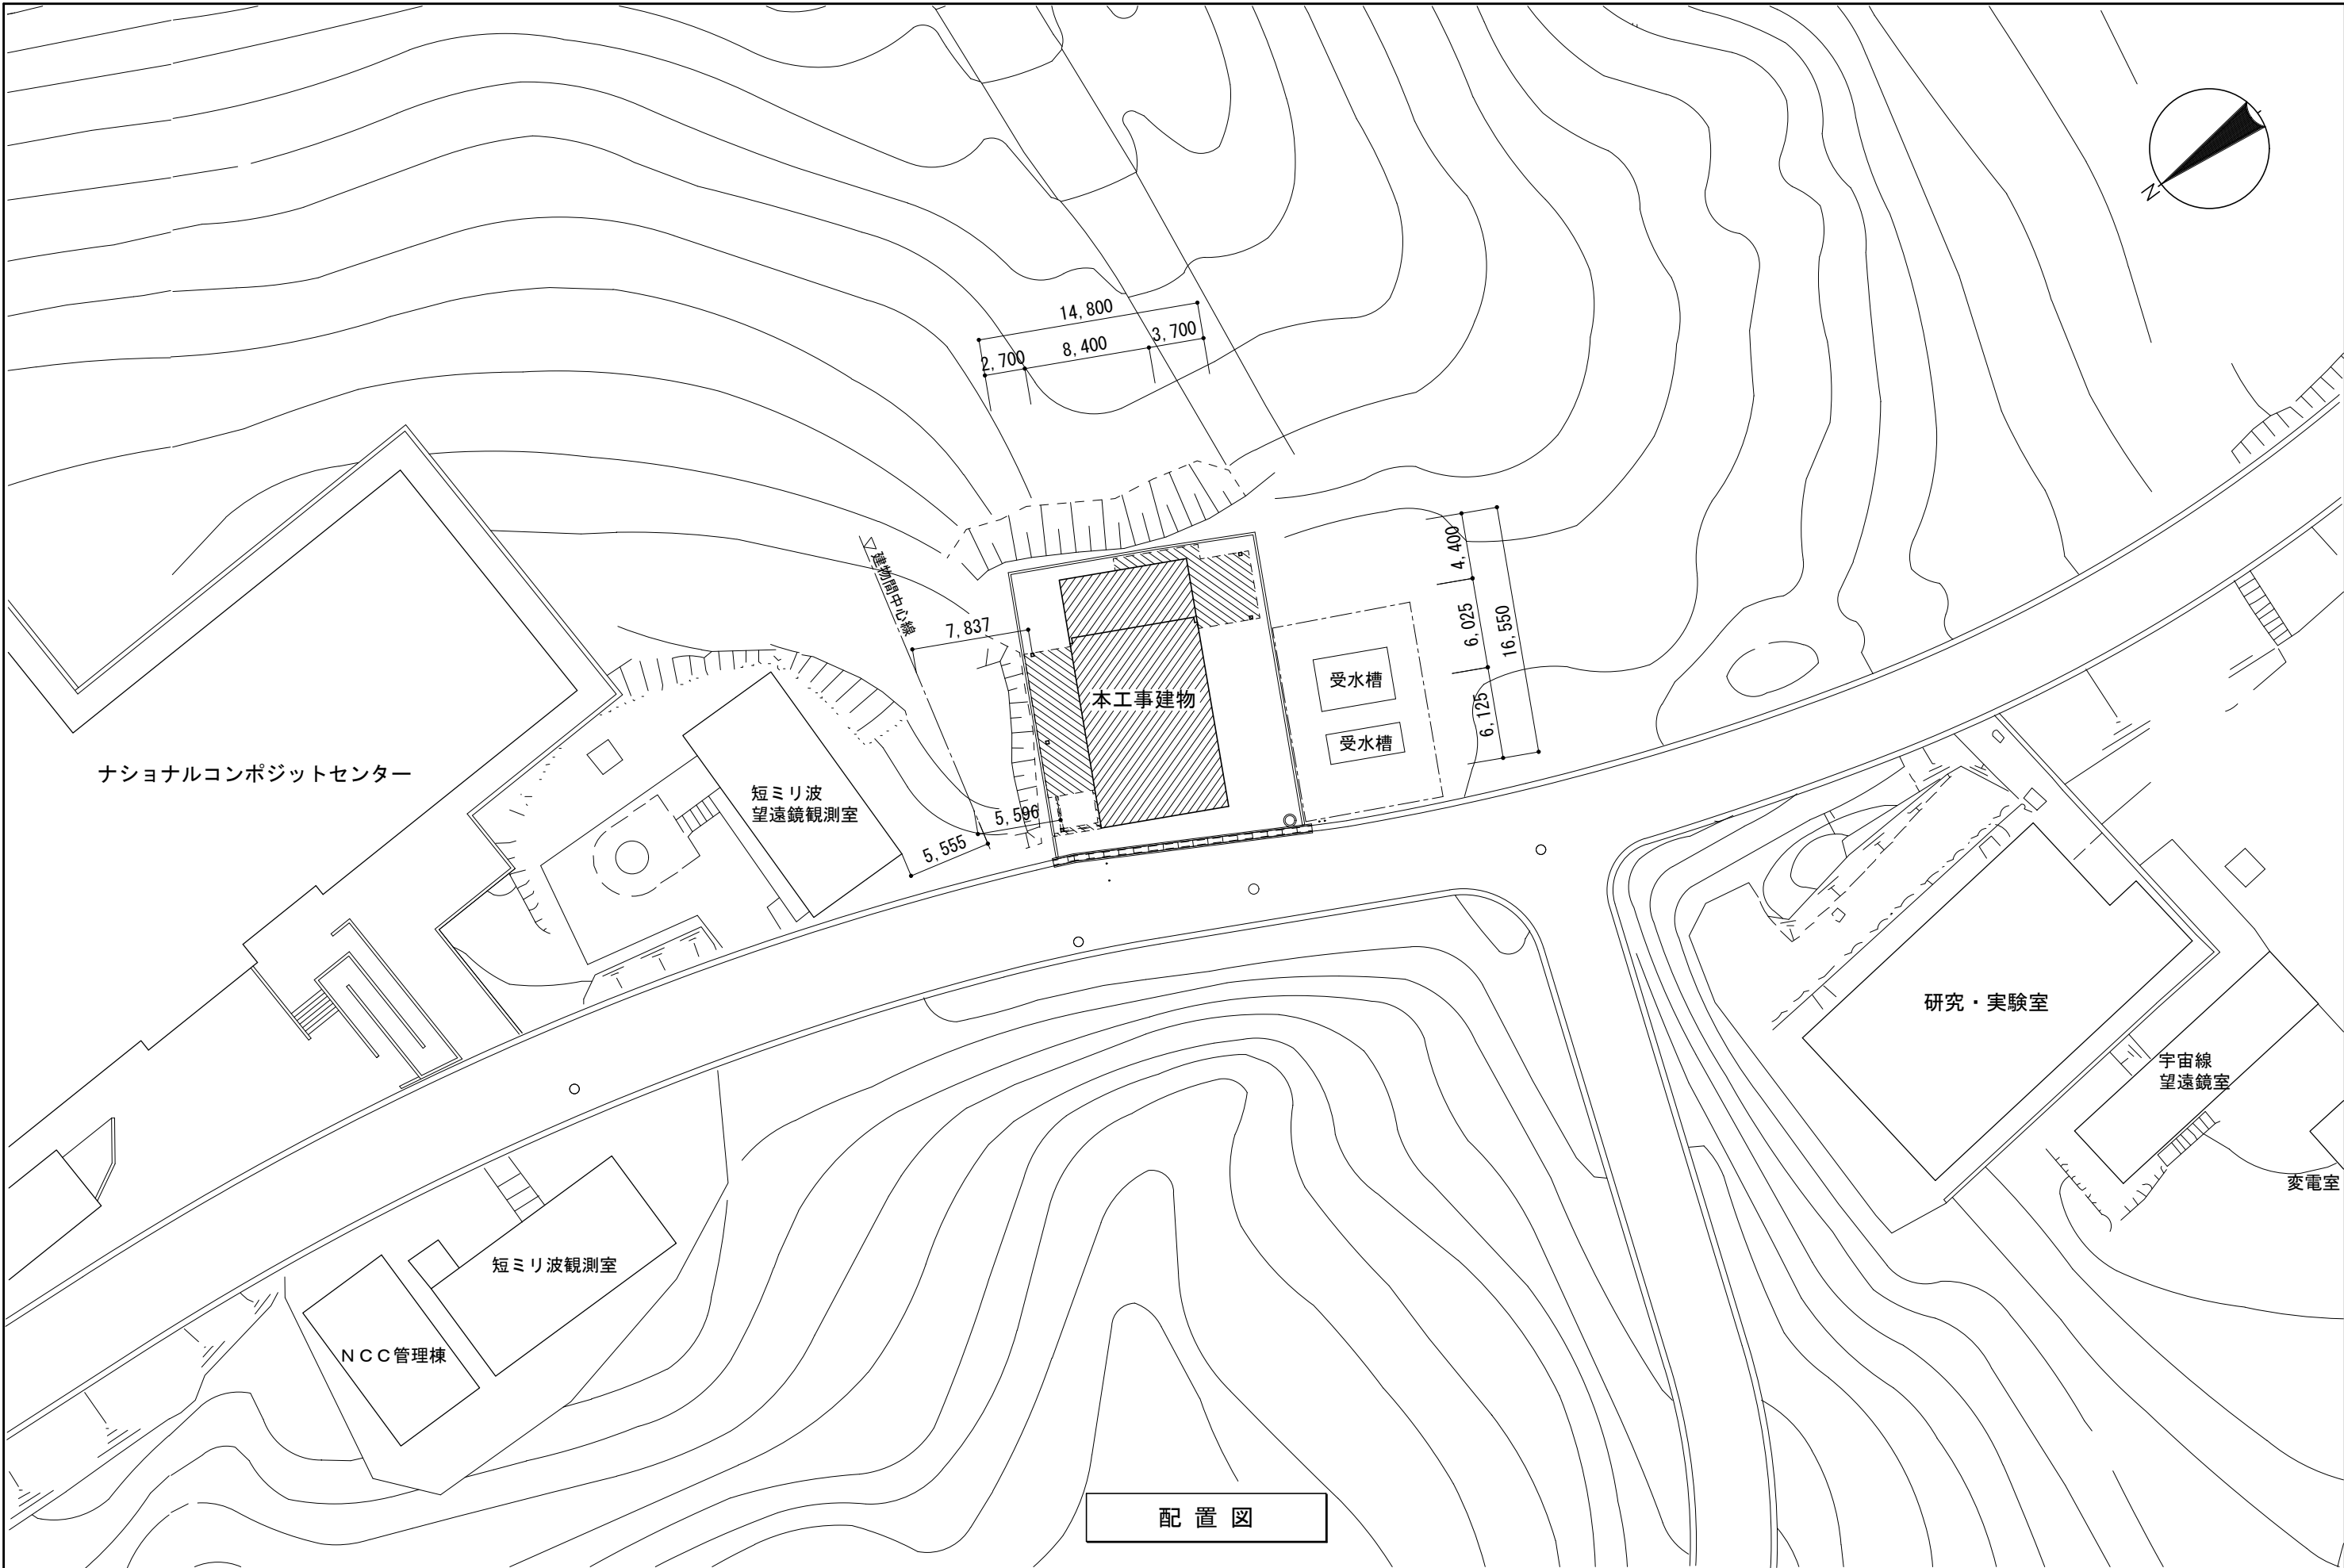

配置図


	 株式会社 山田建築事務所 一級建築士事務所 知事登録(イ-4)第12615号 一級建築士 第222256号 鈴木章夫	課長	工事名	名古屋大学（東山）未来材料実験研究施設（仮称）新営機械設備工事	図面名称	配置図（2）	図面番号	
				東海国立大学機構 名古屋大学	縮尺	(A1: 1/200) (A3: 1/400)		令和8年度

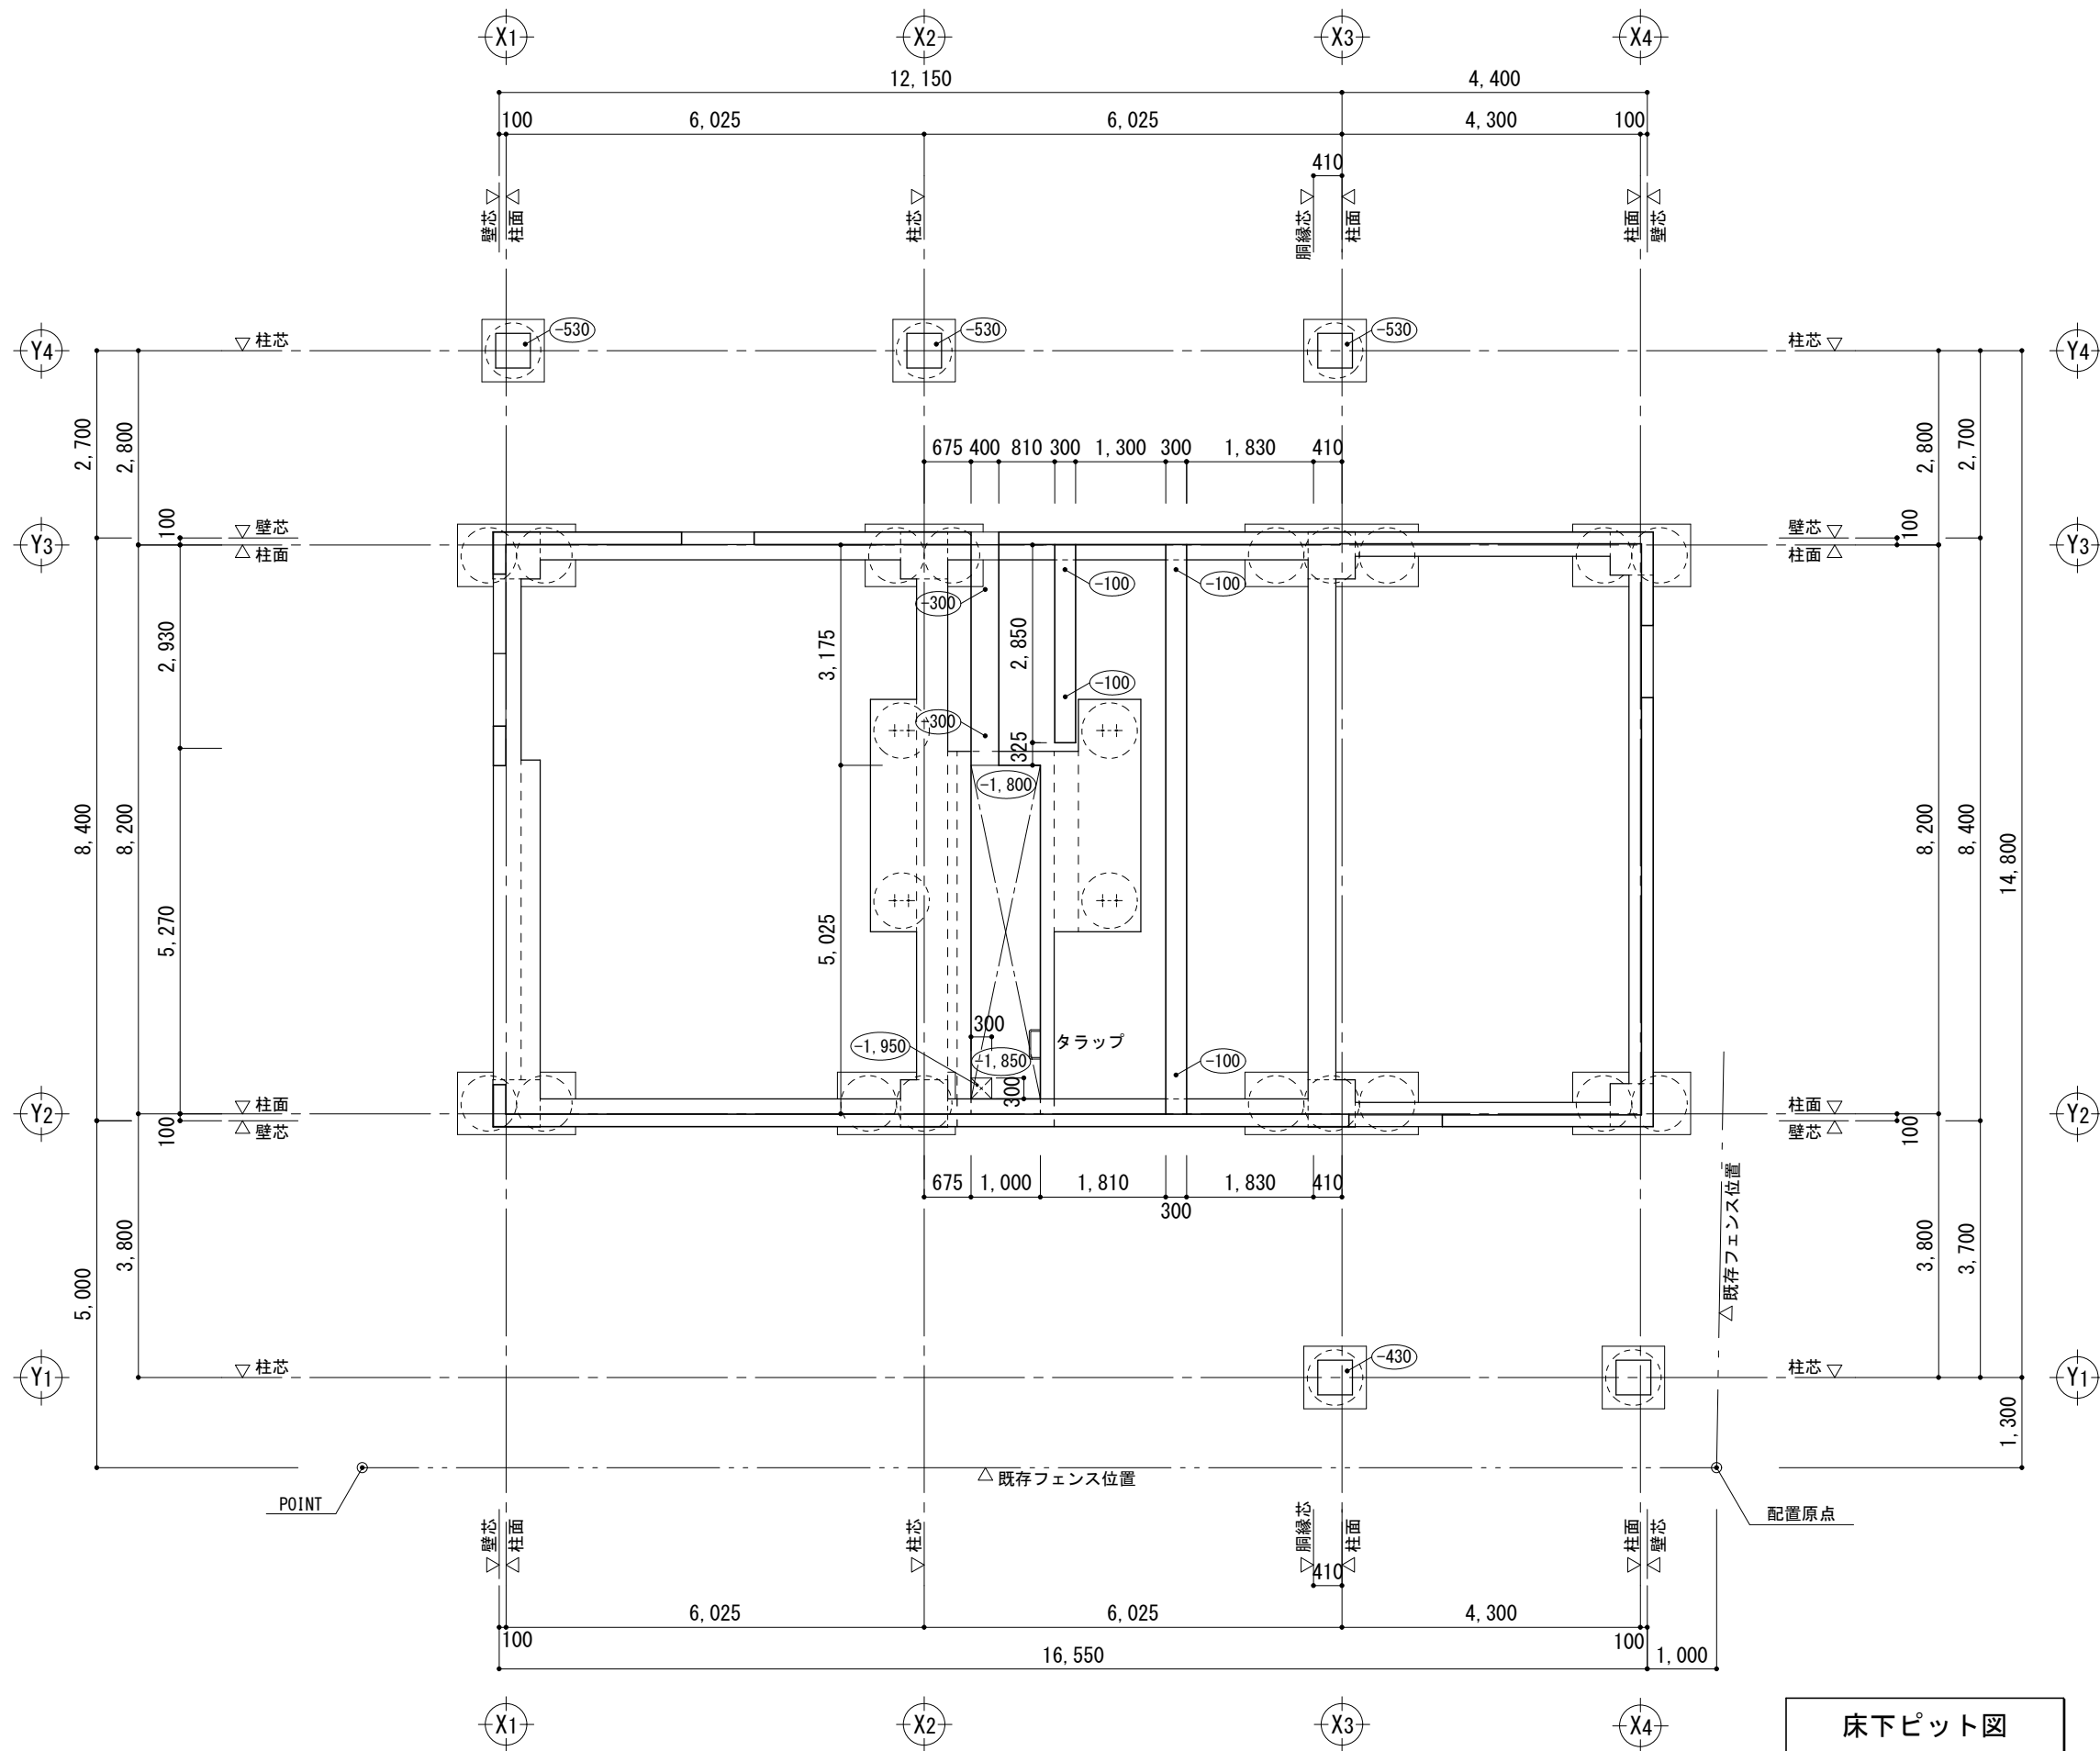


床下ピット図

※特記無き限り、基礎及び地中梁の天端は、1SL-280とする。


 株式会社 山田建築事務所 一級建築士事務所 知事登録(イ-4)第12615号 一級建築士 第222256号 鈴木章夫	課長	工事名	名古屋大学（東山）未来材料実験研究施設（仮称）新営機械設備工事	図面名称	床下ピット図	図面番号	
			東海国立大学機構 名古屋大学	縮尺	(A1: 1/50) (A3: 1/100)		令和8年度

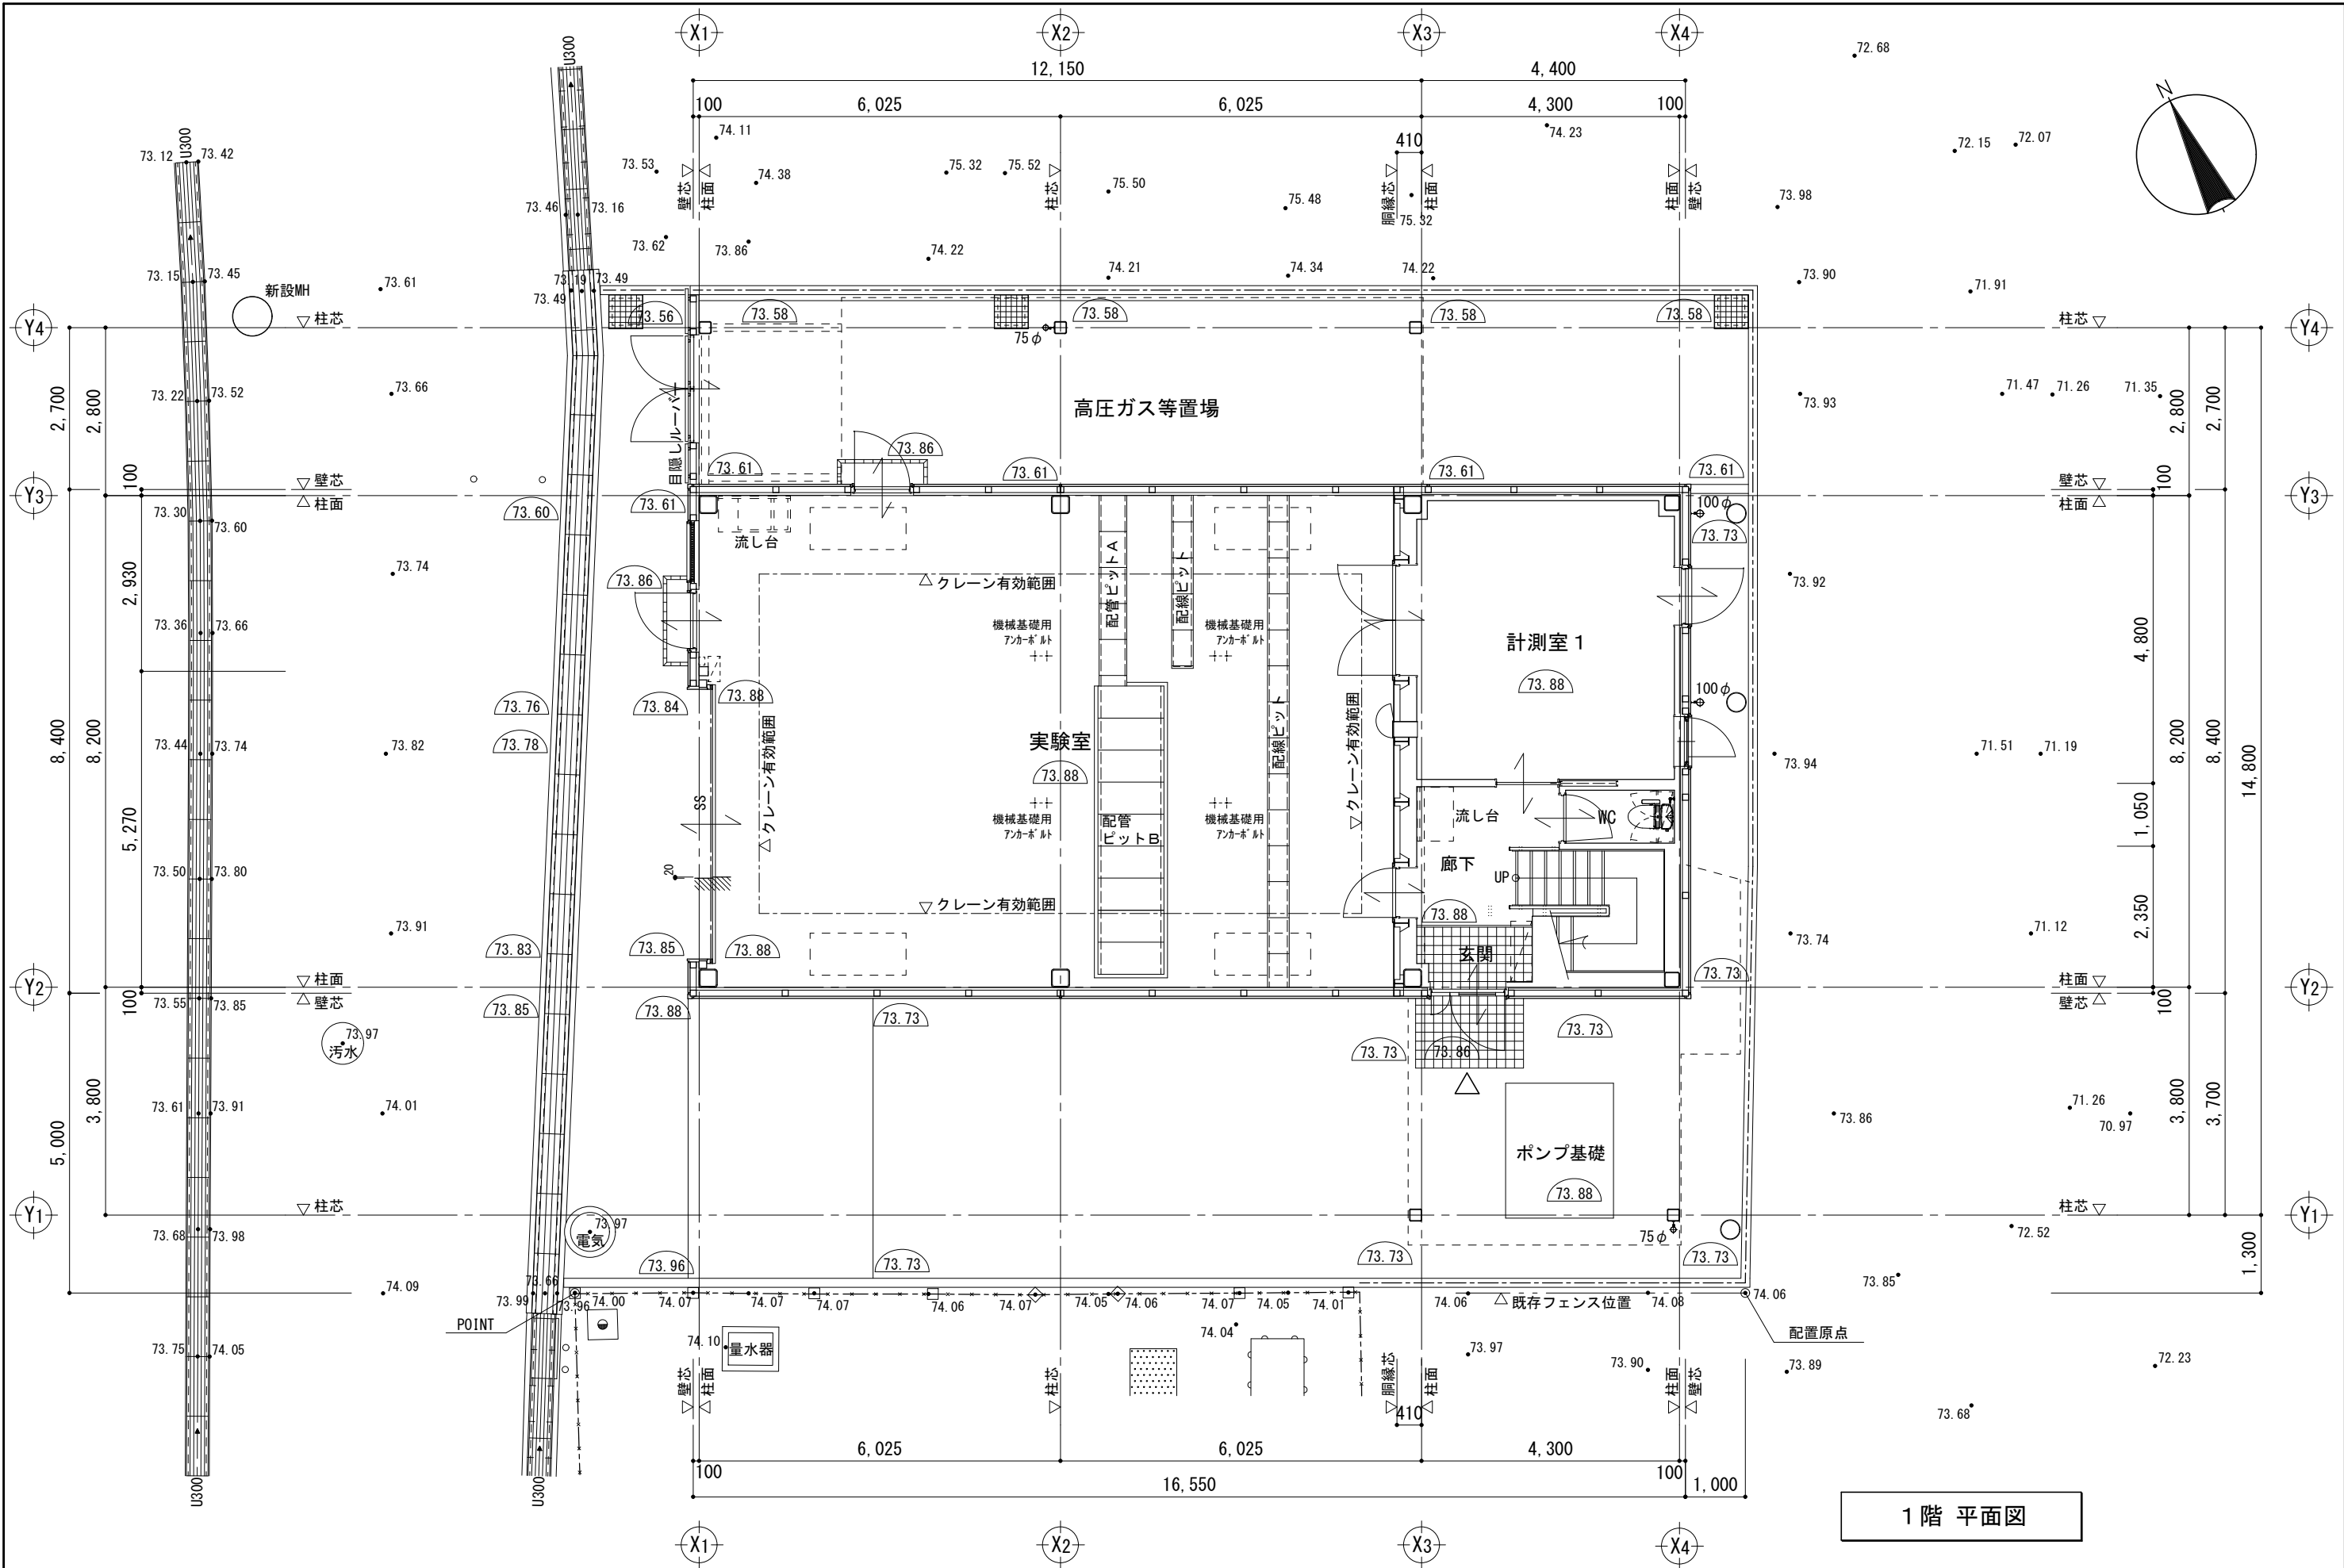


※図中特記無き限り、記入高さは TP±0 を基準とし、(73.88) は 計画高さを示す。	 株式会社 山田建築事務所 一級建築士事務所 知事登録(イ-4)第12615号 一級建築士 第222256号 鈴木章夫	課長	工事名 名古屋大学（東山）未来材料実験研究施設（仮称）新営機械設備工事 東海国立大学機構 名古屋大学	図面名称 1 階 平面図 縮尺 (A1: 1/50) (A3: 1/100)	図面番号 令和8年度
--	--	-----------	--	--	--------------------------

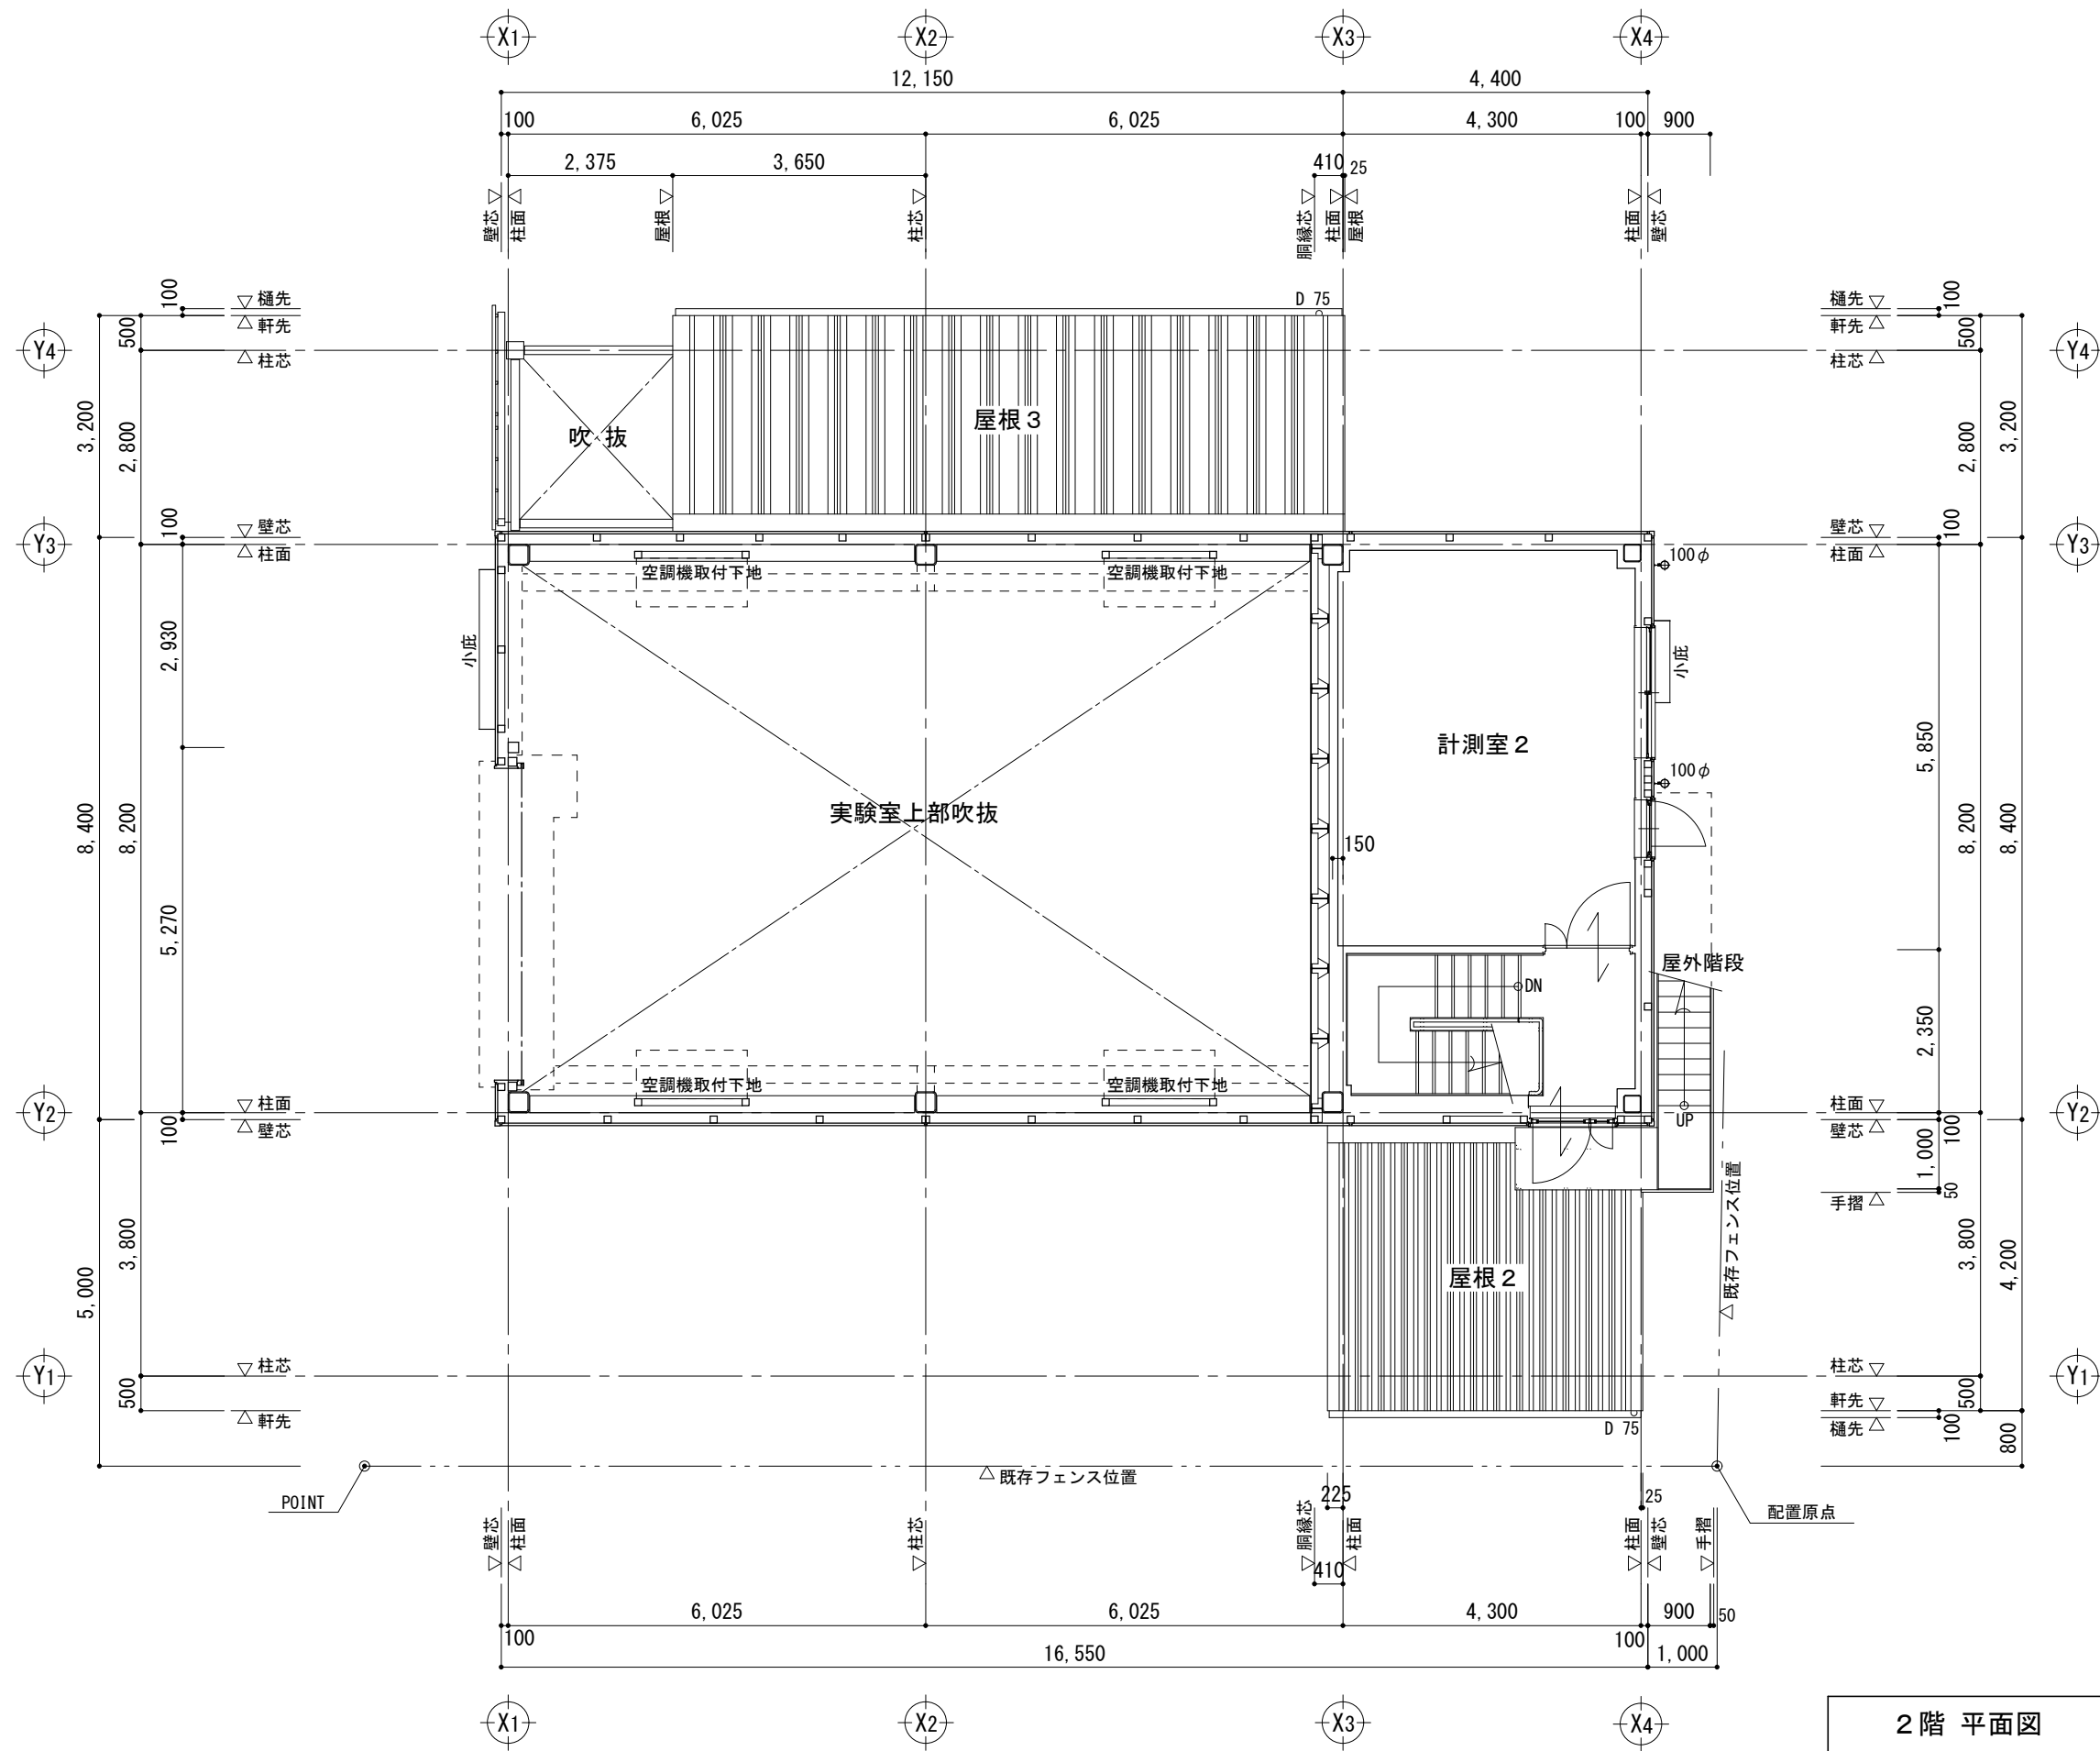

2階 平面図

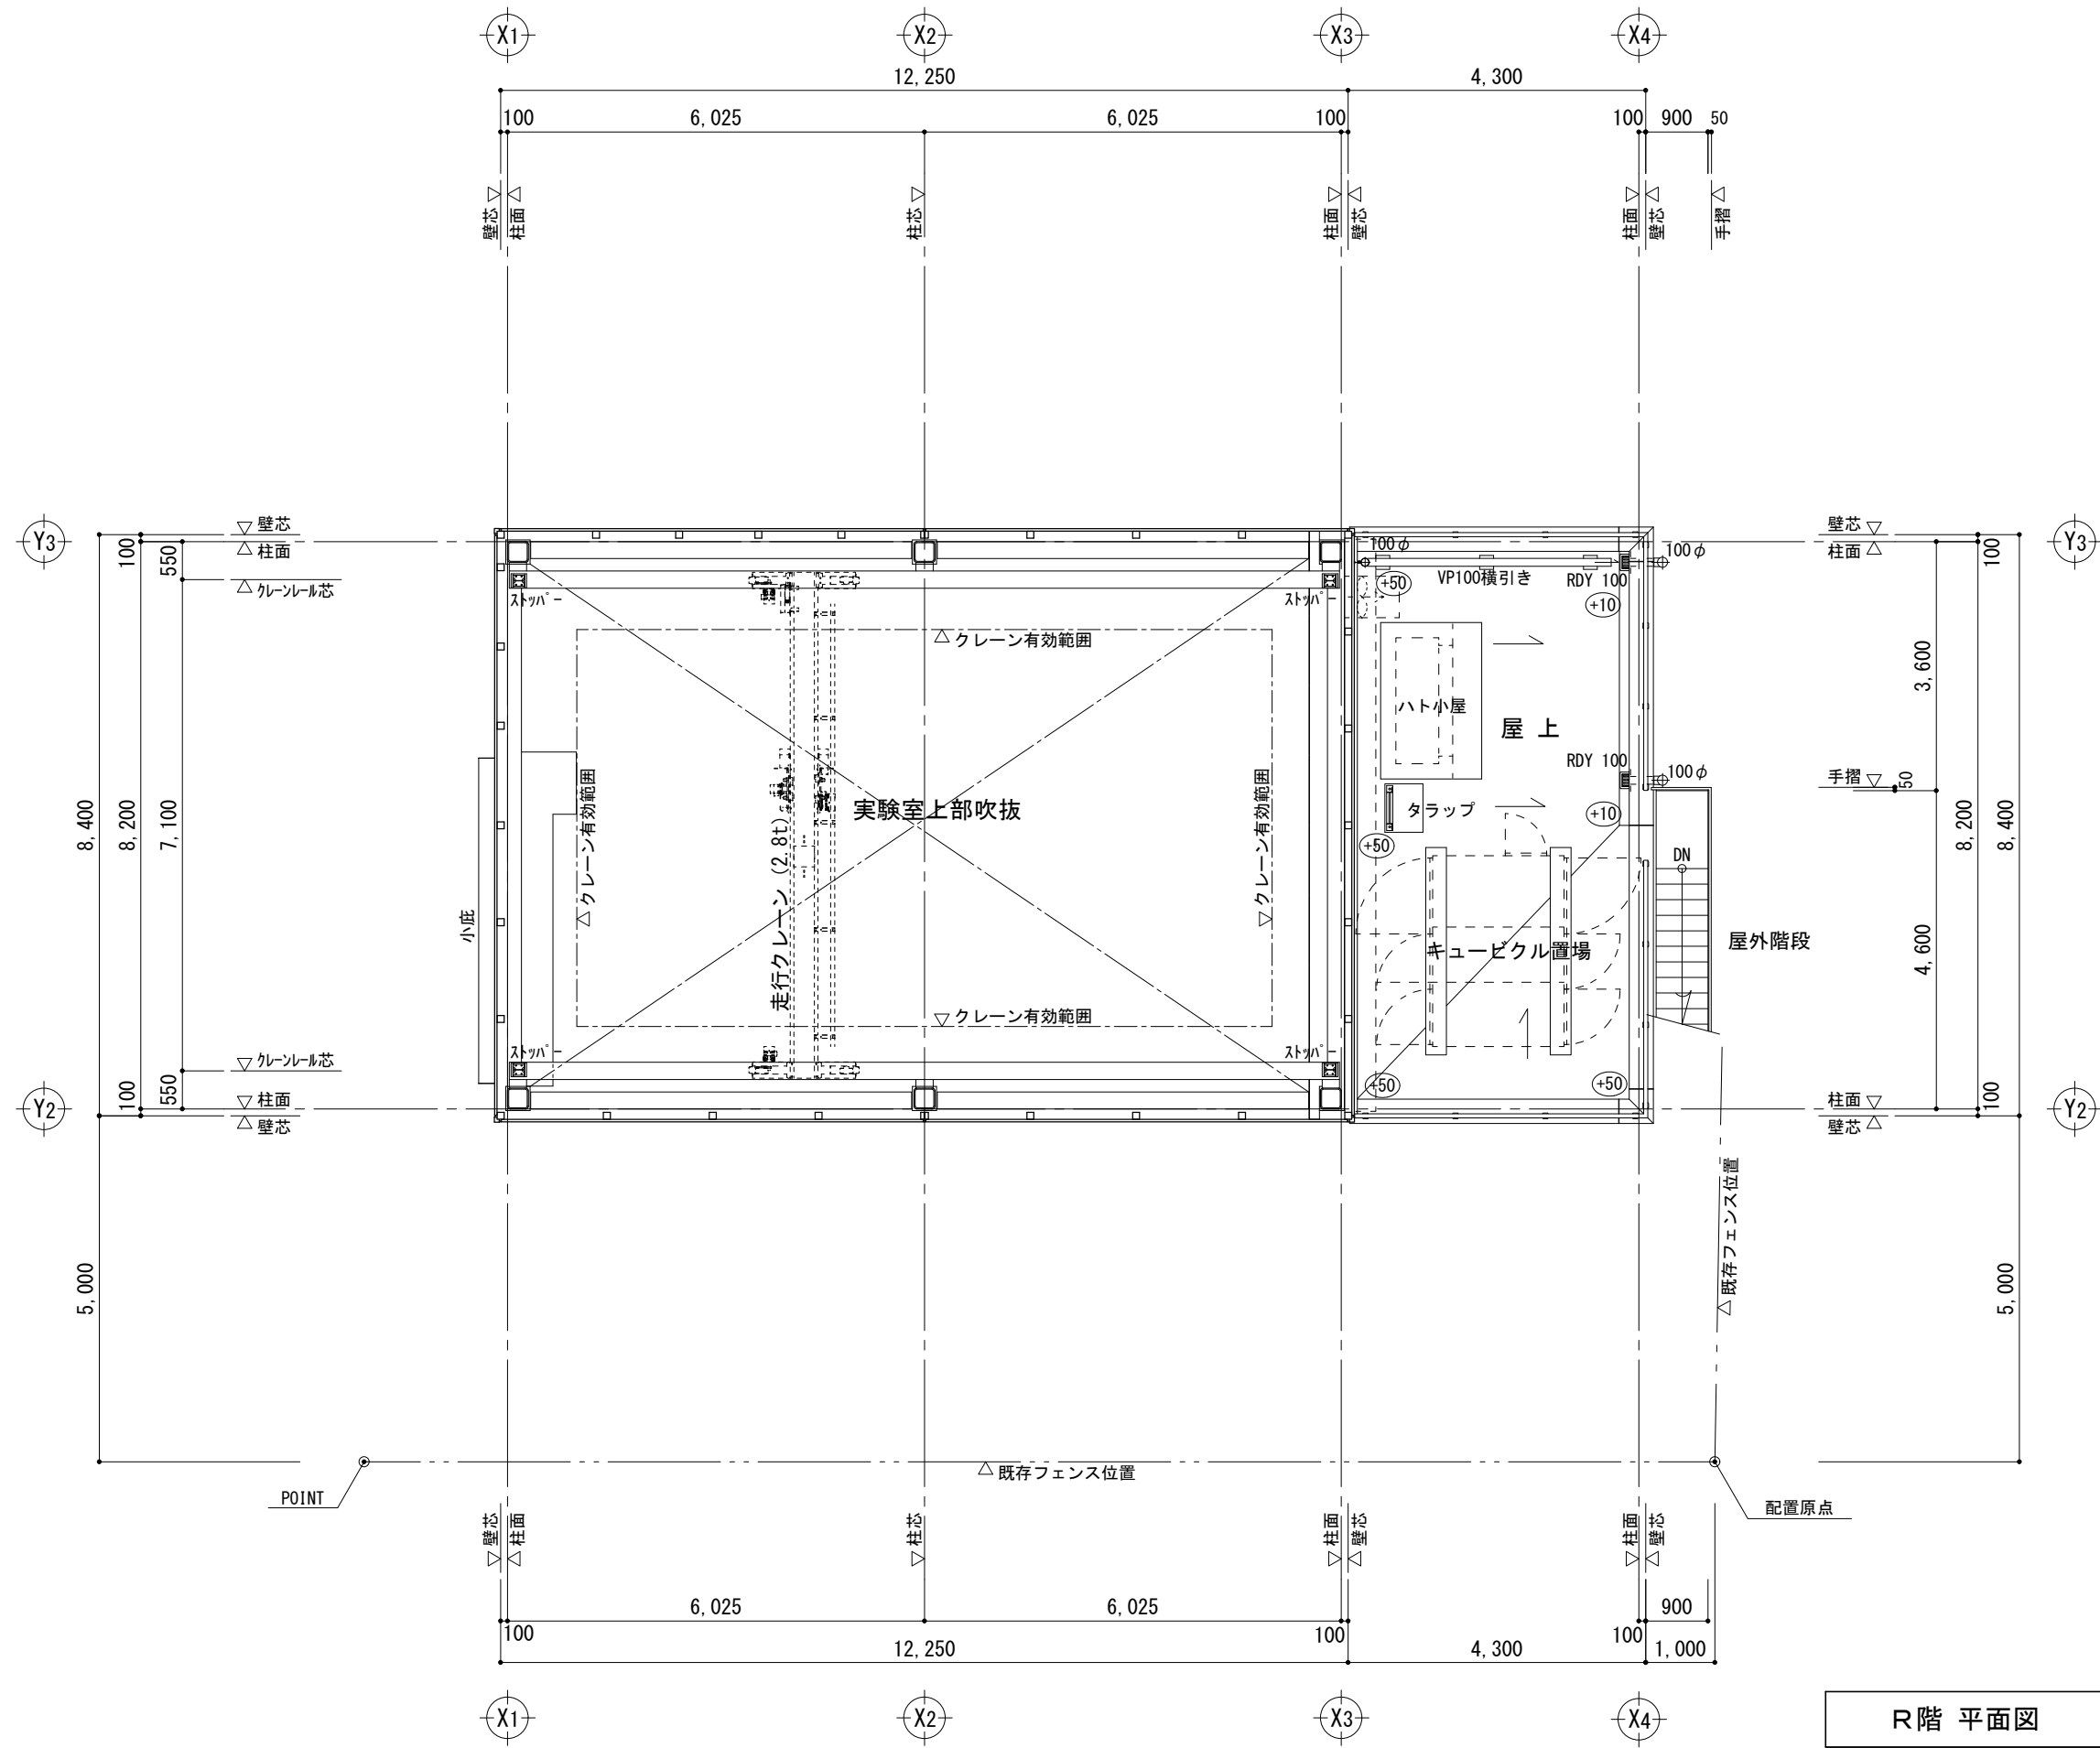


株式会社 山田建築事務所 一級建築士事務所 知事登録(イ-4) 第12615号 一級建築士 第222256号 鈴木章夫	課長	工事名	名古屋大学（東山）未来材料実験研究施設（仮称）新営機械設備工事	図面名称	R階 平面図	図面番号	
		東海国立大学機構 名古屋大学			縮尺	(A1: 1/50) (A3: 1/100)	令和8年度

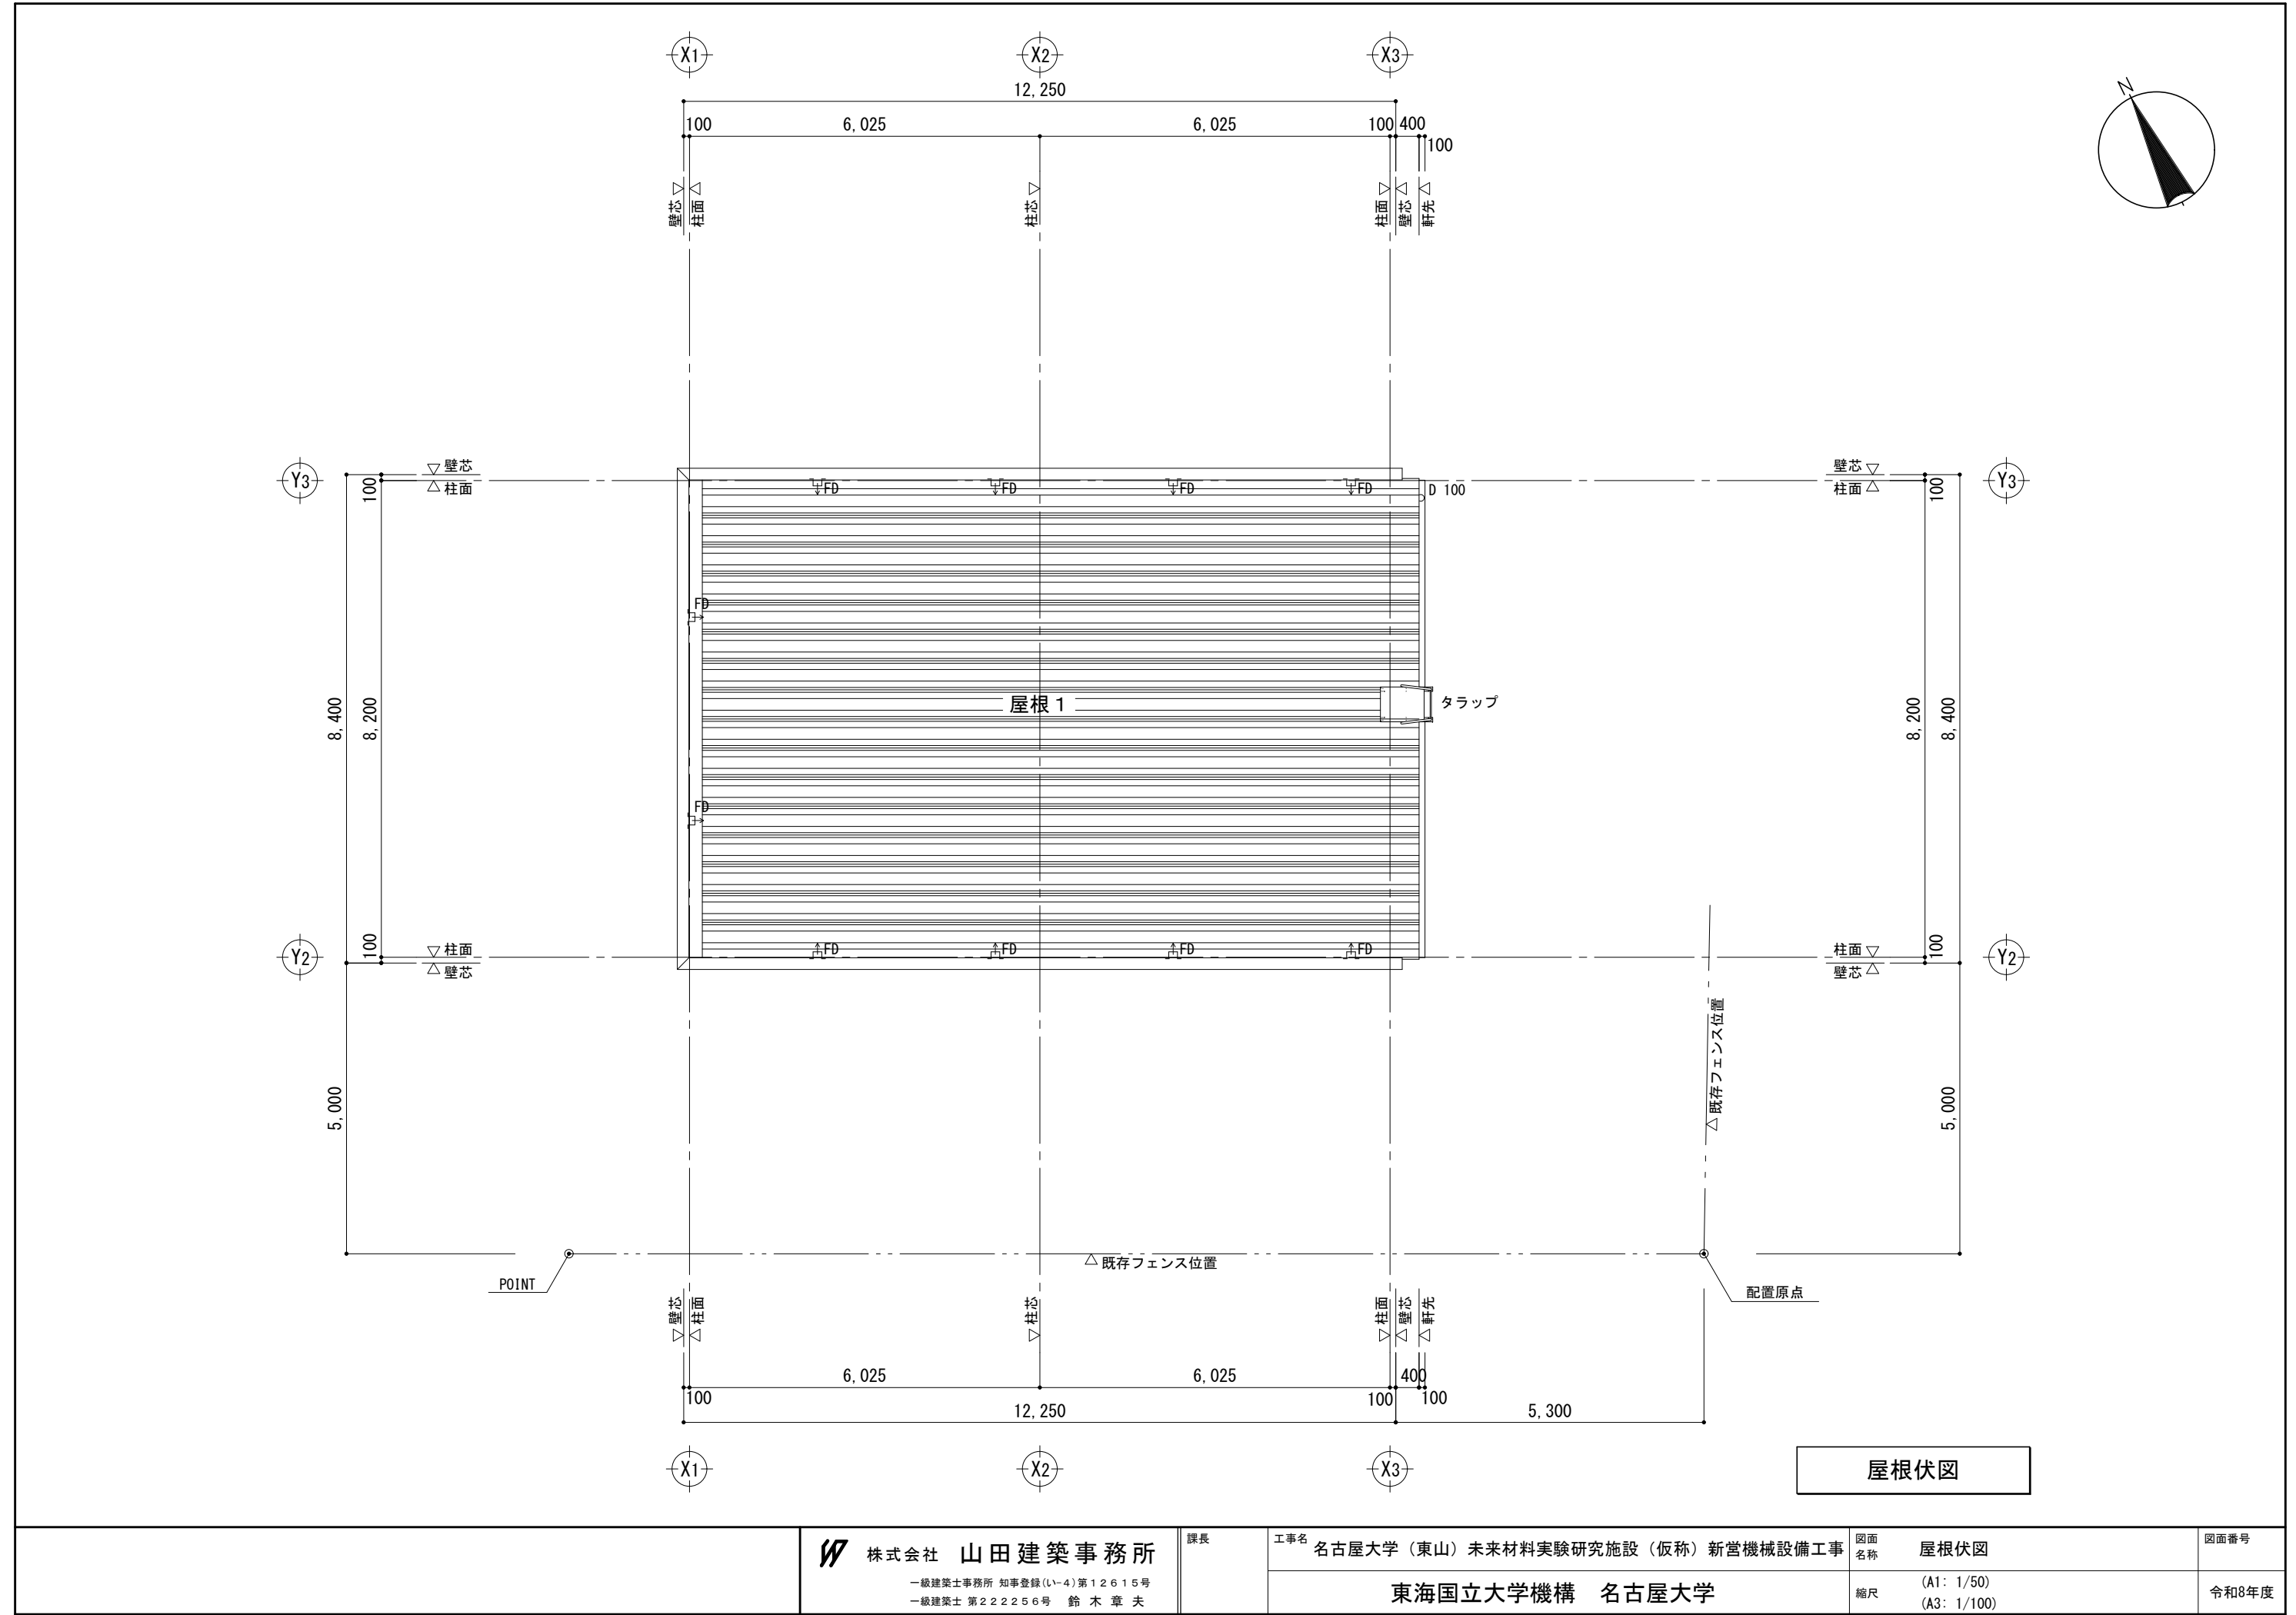

屋根伏図

株式会社 山田建築事務所 一級建築士事務所 知事登録(イ-4) 第12615号 一級建築士 第222256号 鈴木章夫	課長	工事名	名古屋大学（東山）未来材料実験研究施設（仮称）新営機械設備工事	図面名称	屋根伏図	図面番号	
			東海国立大学機構 名古屋大学	縮尺	(A1: 1/50) (A3: 1/100)		令和8年度

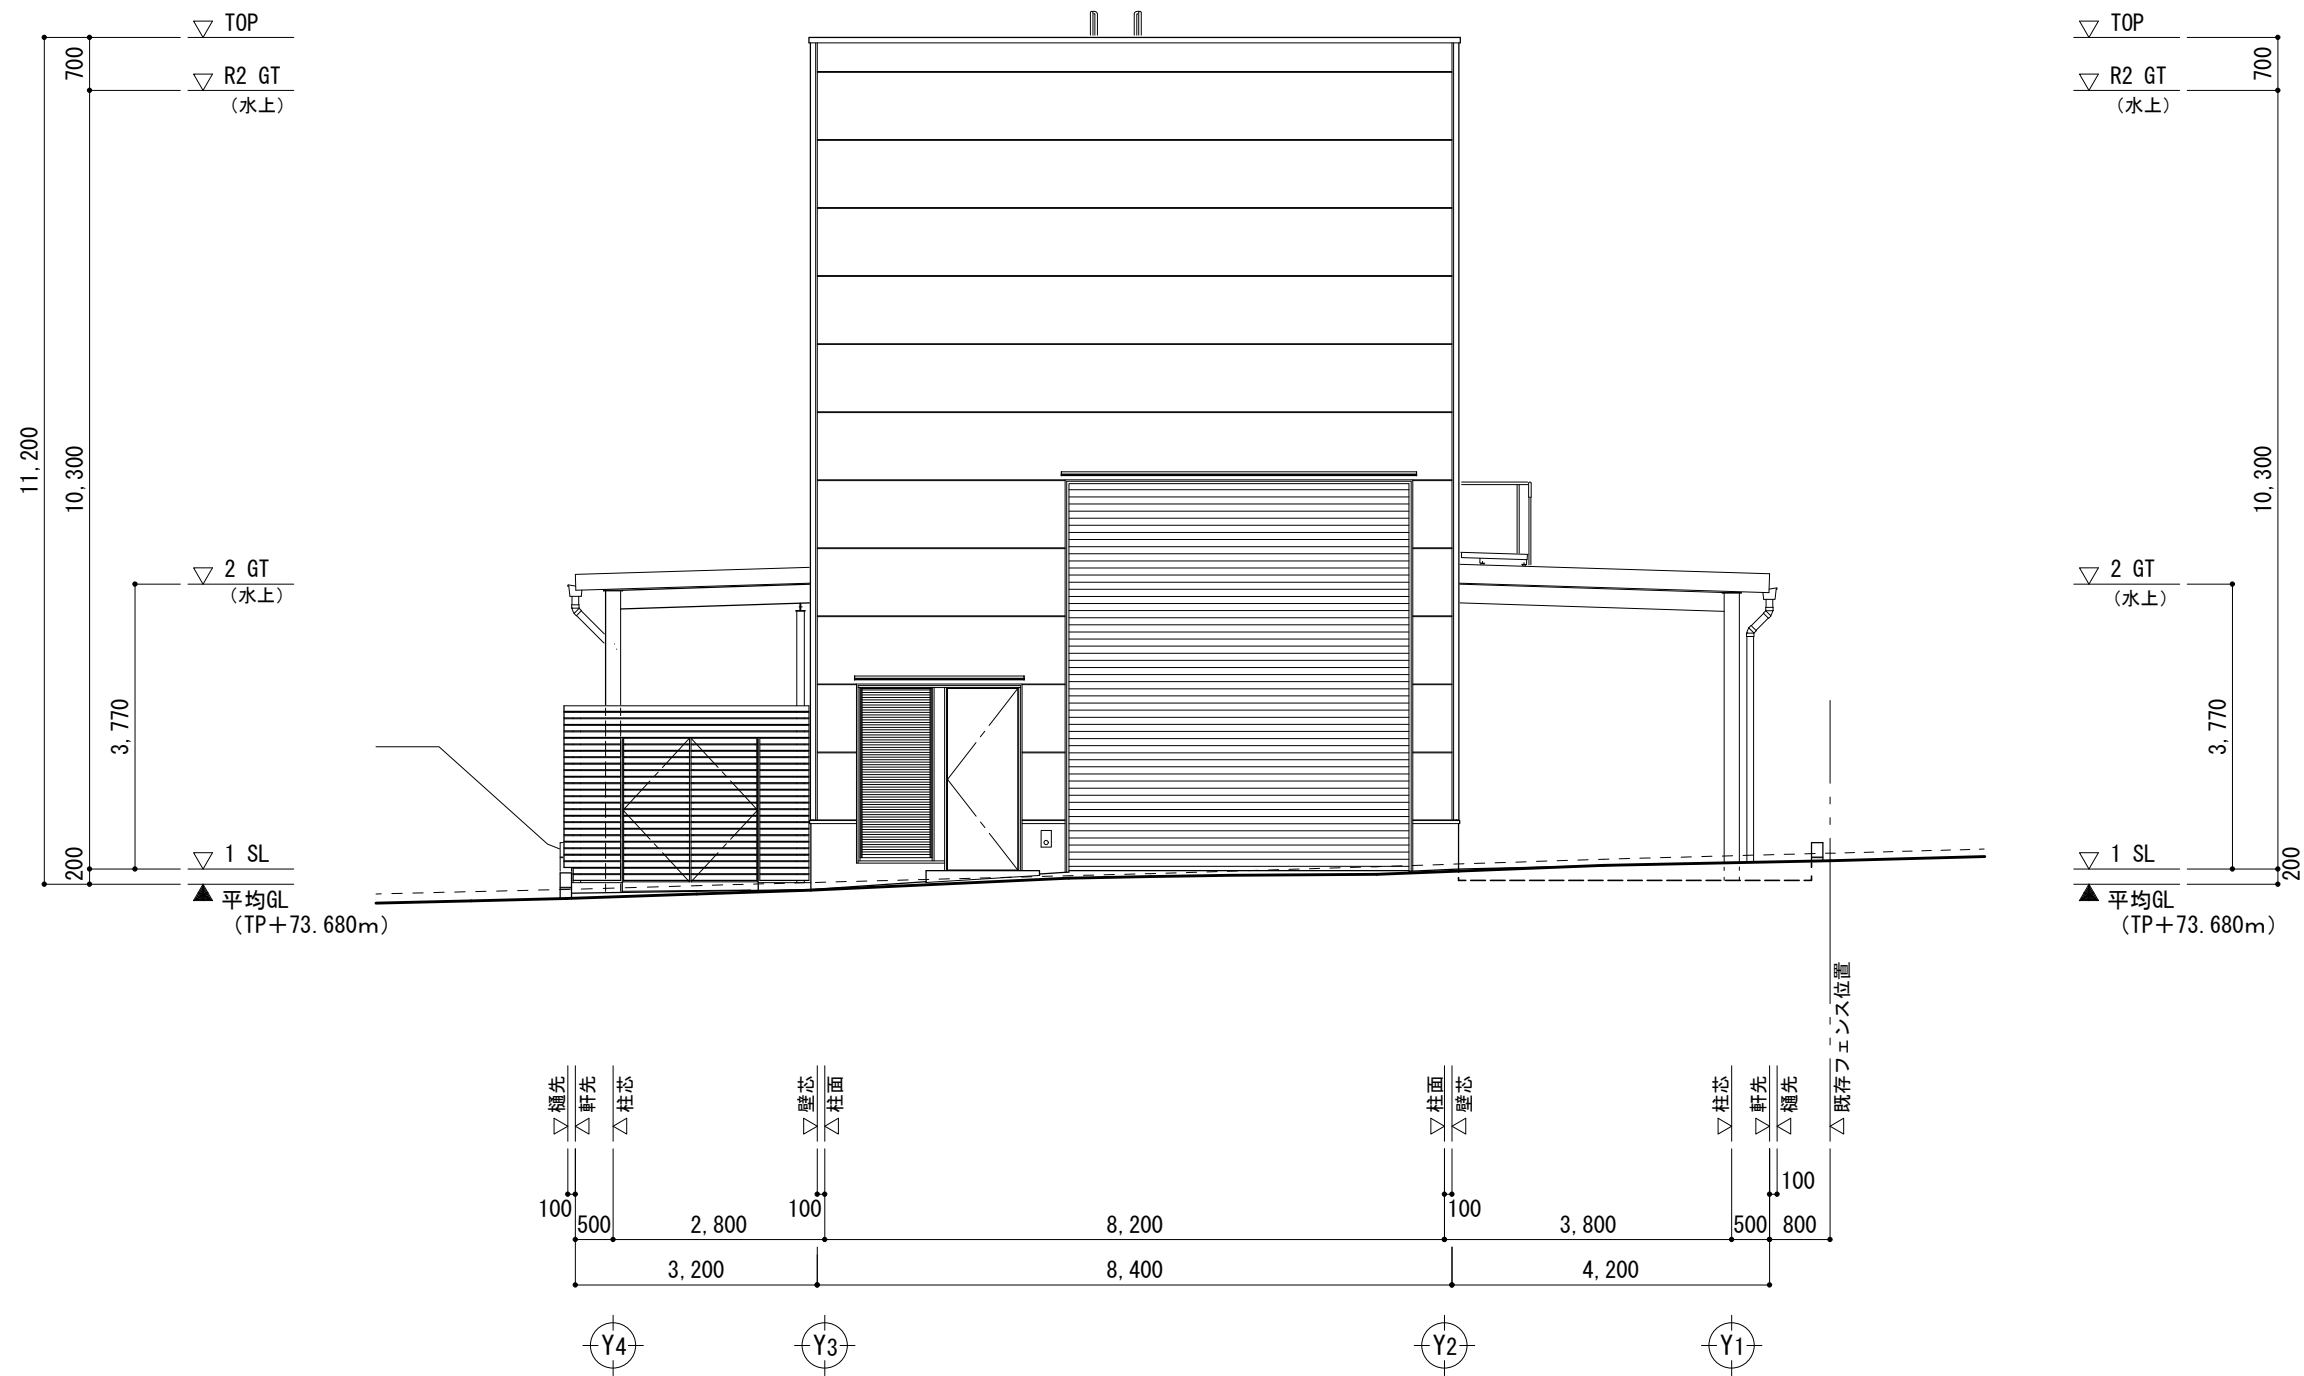

西立面图

株式会社 山田建築事務所
一級建築士事務所 知事登録(イ-4)第12615号
一級建築士 第222256号 鈴木章夫

課長

工事名 名古屋大学（東山）未来材料実験研究施設（仮称）新営機械設備工事

東海国立大学機構 名古屋大学

図面名称 立面図（1）

縮尺 (A1: 1/50)
(A3: 1/100)


図面番号

令和8年度




南立面図

	 株式会社 山田建築事務所 一級建築士事務所 知事登録(Ⅱ-4) 第12615号 一級建築士 第222256号 鈴木章夫	課長	工事名	名古屋大学（東山）未来材料実験研究施設（仮称）新営機械設備工事	図面名称	立面図（2）	図面番号
				東海国立大学機構 名古屋大学	縮尺	(A1: 1/50) (A3: 1/100)	令和8年度

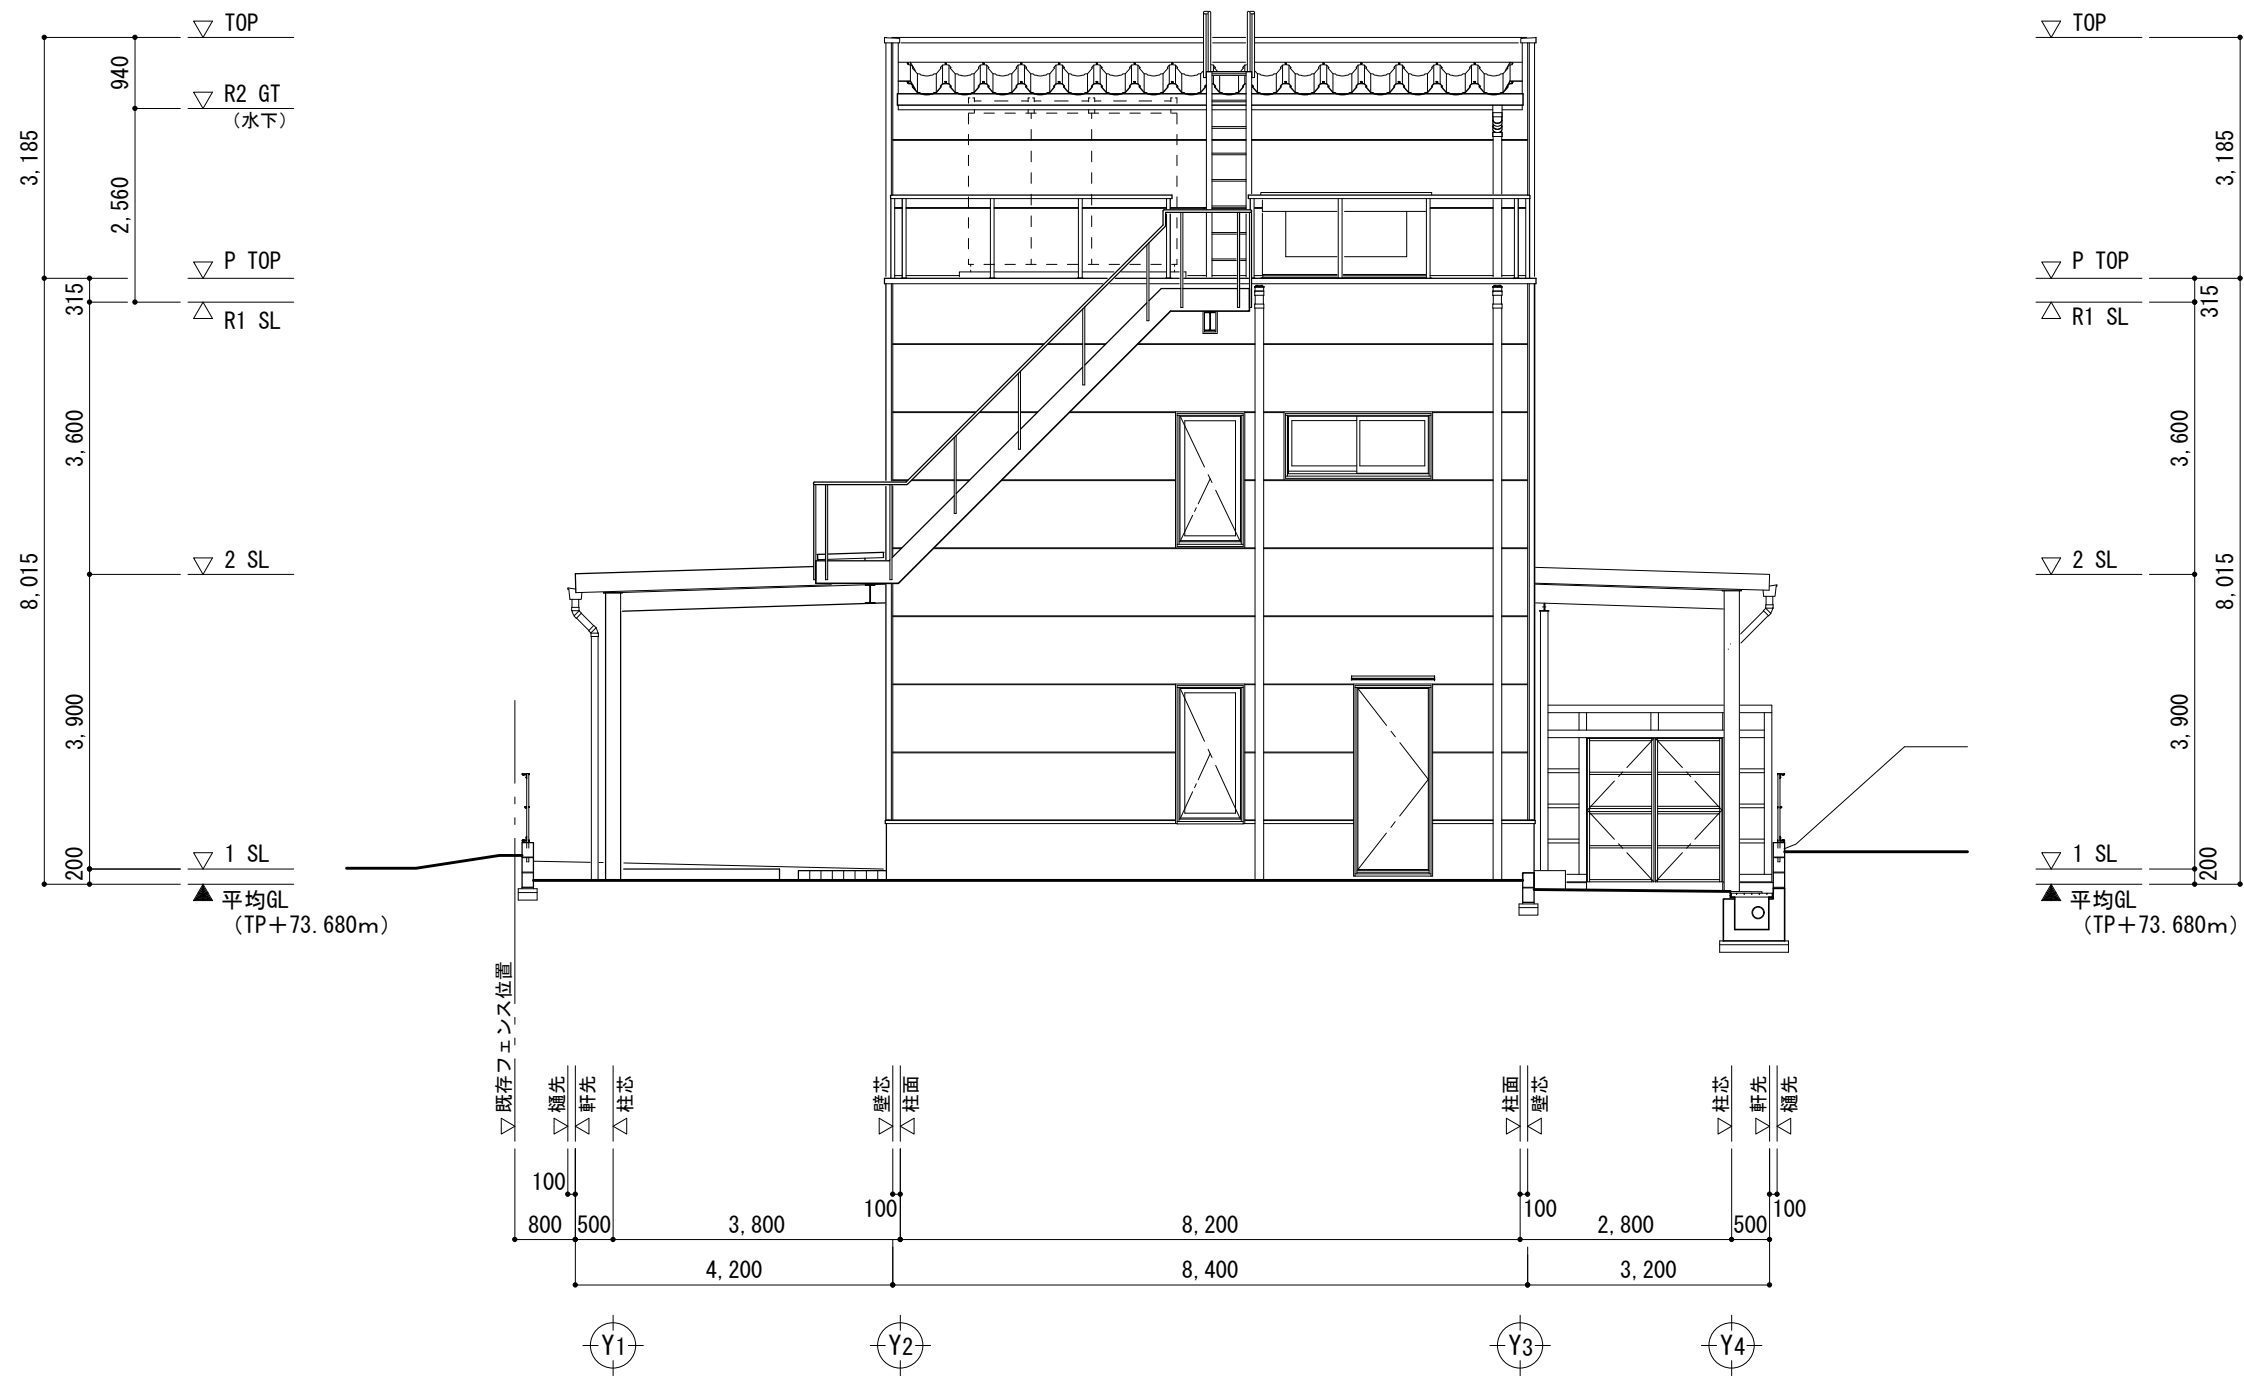

東 立面図

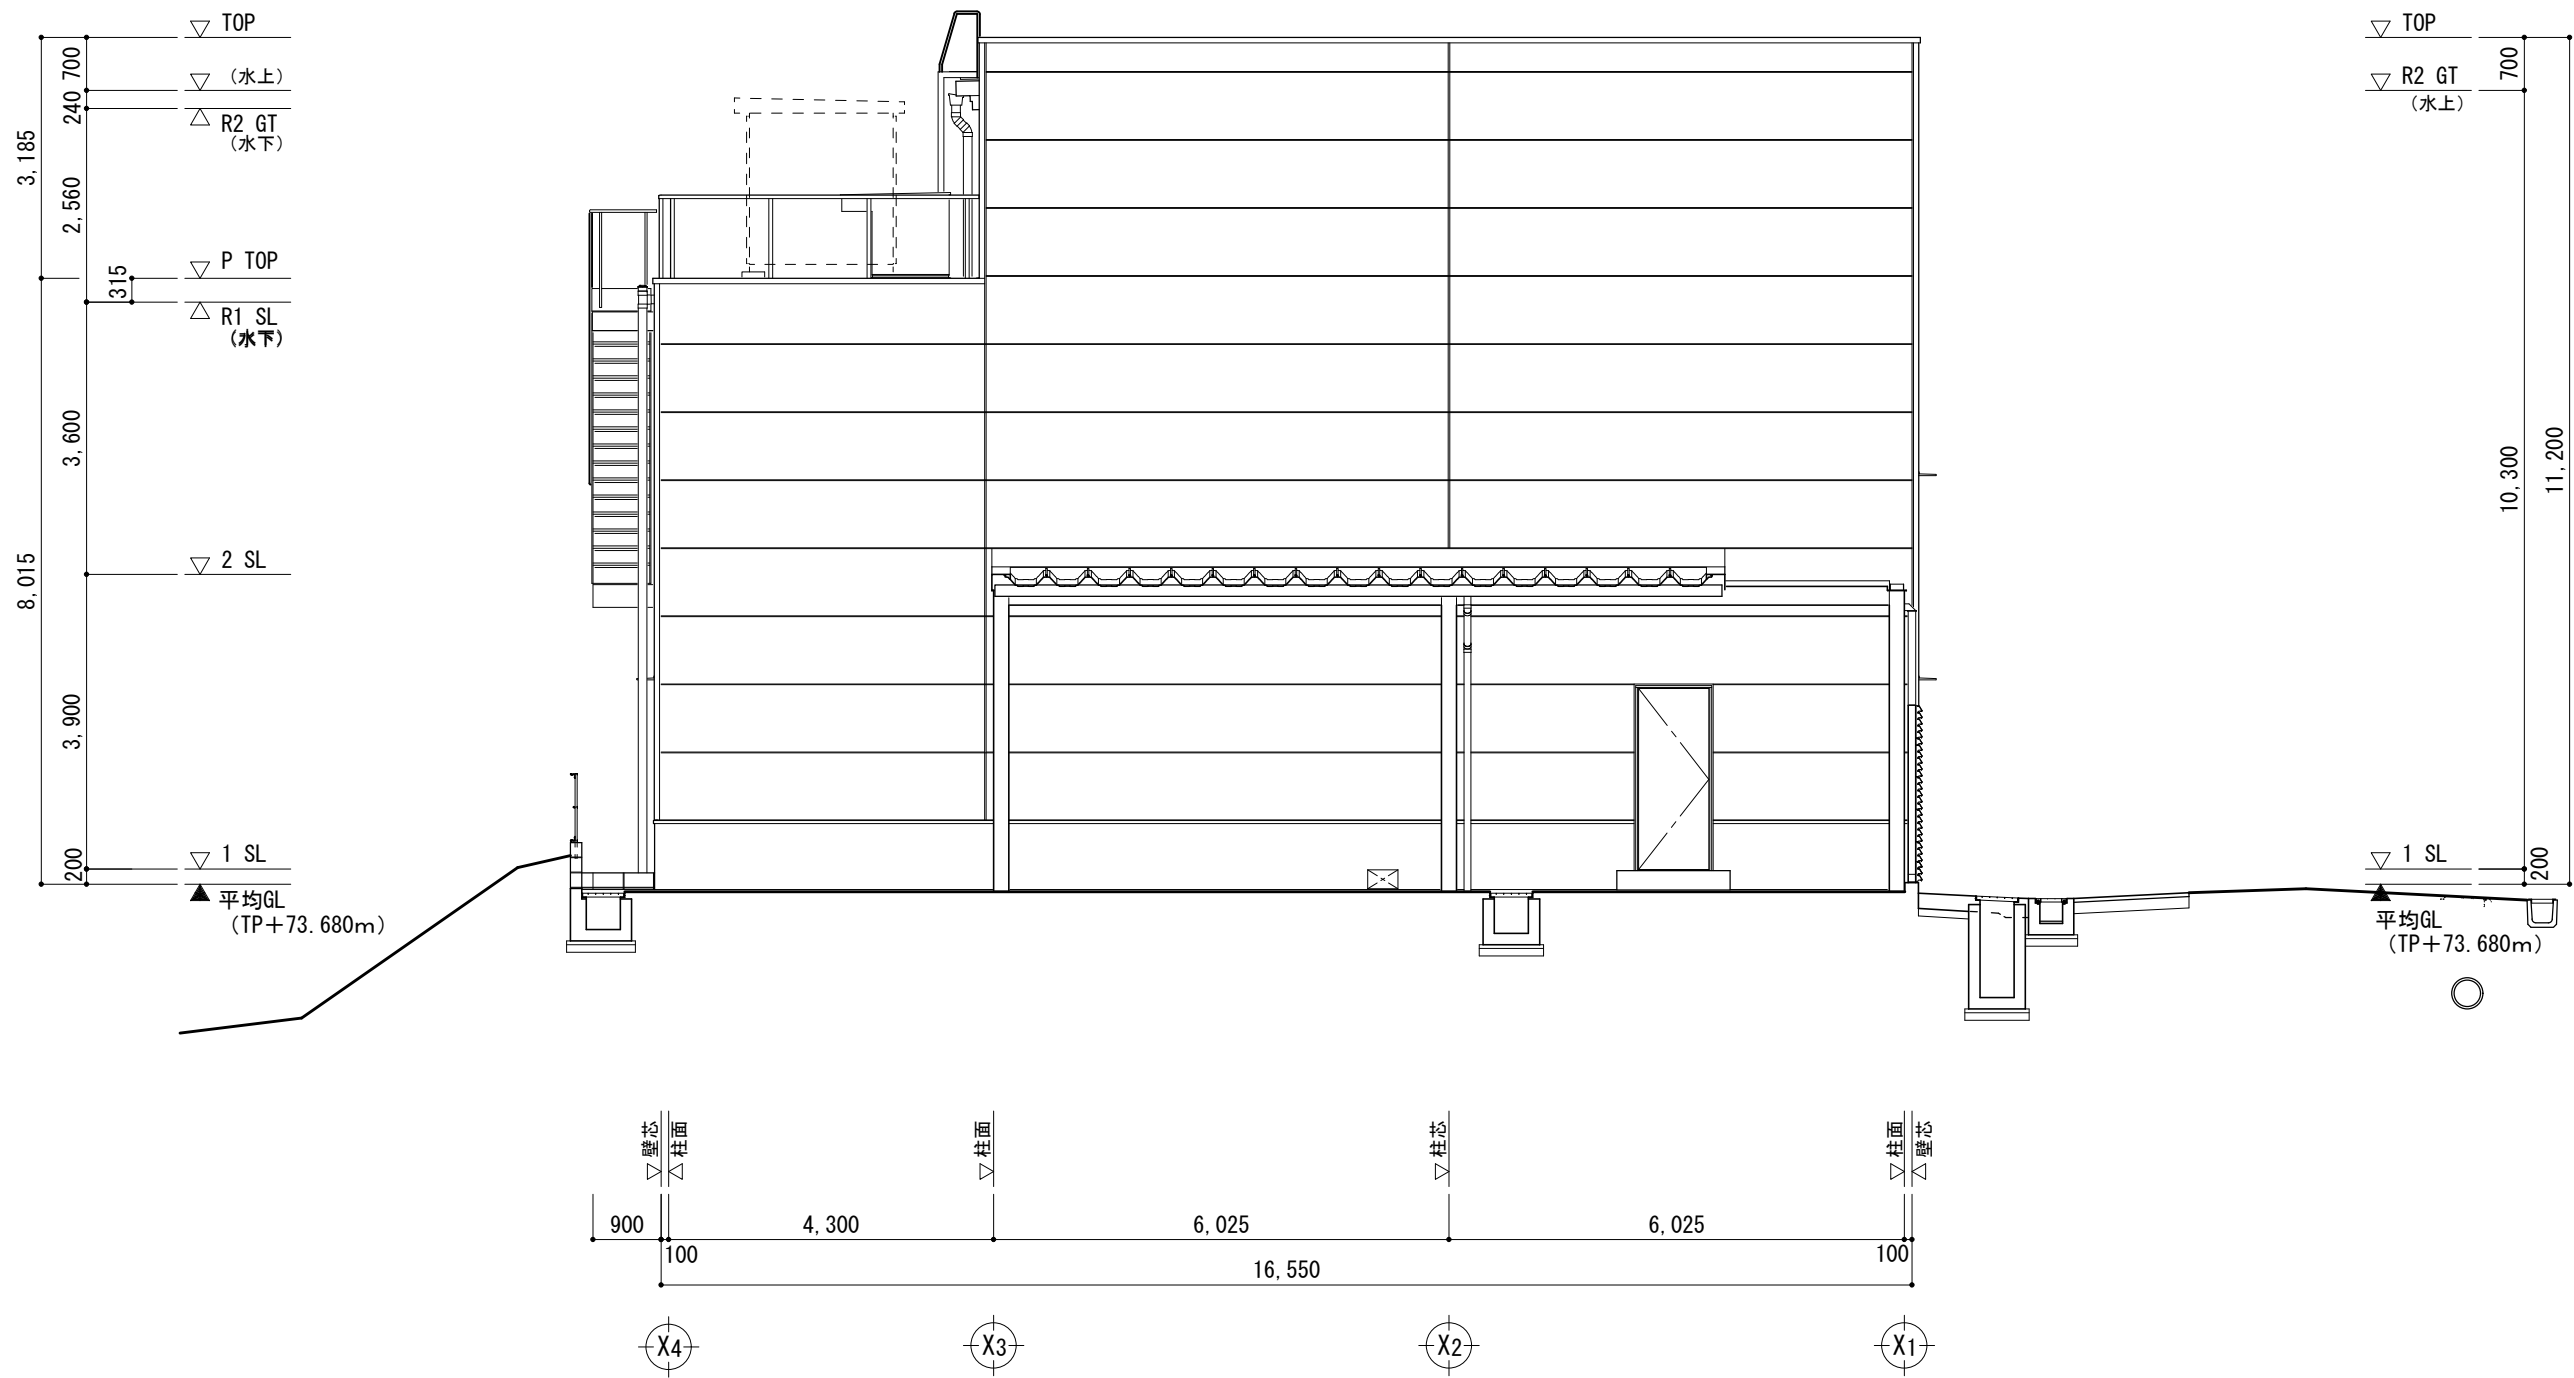

北 立面図

株式会社 山田建築事務所
一級建築士事務所 知事登録(Ⅱ-4)第12615号
一級建築士 第222256号 鈴木章夫

課長

工事名 名古屋大学（東山）未来材料実験研究施設（仮称）新営機械設備工事

東海国立大学機構 名古屋大学

図面名称 立面図（4）

縮尺 (A1: 1/50)
(A3: 1/100)

図面番号

令和8年度

