電気設備工事発注概要書

年度	令和8年度
工事名	名古屋大学(医病)基幹整備(電灯設備)工事
工事場所	愛知県名古屋市昭和区鶴舞町65(名古屋大学鶴舞団地構内)
完成期限	令和10年2月29日(火曜日)

工事概要

建物概要

棟名称	外来棟	中央診療棟A	病棟
工事種別	電気工事	電気工事	電気工事
構造・階数	R4	SR7-2	S14-2
建築面積	5,252㎡	5,881㎡	4,830㎡
延面積	19,446㎡	43,582㎡	42,190㎡
改修延面積	19,278㎡	41,781㎡	30,444㎡

屋内設備工事

		外来棟	中央診療棟A	病棟
電灯設備	電灯幹線	○	○	○
	電灯分岐	●	●	●
	コンセント分岐	○	○	○
動力設備	動力幹線	○	○	○
	動力分岐	○	○	○
雷保護設備		○	○	○
受変電設備		○	○	○
電力貯蔵設備	直流電源	○	○	○
	交流無停電電源	○	○	○
発電設備	自家発電	○	○	○
	太陽光発電	○	○	○
構内情報通信網設備		○	○	○
構内交換設備		○	○	○
情報表示設備	出退情報表示設備	○	○	○
	電気時計設備	○	○	○
映像・音響設備	映像設備	○	○	○
	音響設備	○	○	○
拡声設備		○	○	○
誘導支援設備	インターホン設備	○	○	○
	トイレ等呼出設備	○	○	○
テレビ共同受信設備		○	○	○
監視カメラ設備		○	○	○

屋内設備工事

防犯・入退室管理	入退室管理設備	○	○	○
防犯設備	防犯設備	○	○	○
火災報知設備	自動火災報知	○	○	○
	自動閉鎖	○	○	○
	非常警報	○	○	○
	ガス漏れ火災警報	○	○	○
中央監視制御設備		○	○	○
発生材処理		●	●	●

屋外設備工事


構内配電線路		○	○	○
構内通信線路		○	○	○
発生材処理		○	○	○


テレビ電波障害防除	○	○	○

案内図・配置図等	別図による
その他	1. ●印の付いたものが対象工事項目 2. 本工事は、使用中の病院建物において実施するものであり、下記を遵守することとする。 1) 本工事の施工にあたり、施工日、施工時間は監督職員と十分に協議すること。 2) 発生材を作業区画内から搬出する際は、密閉又は梱包し搬出する。 3) 資材の搬入・搬出においては、病院関係者の支障とならないよう計画すること。 4) 病室等設備室以外での施工は、病院関係者の支障を最小とするよう計画すること。 5) 手術室やMRI室、ICU等診療上重要なエリアでの作業は、事前に計画書を提出し監督職員の承認を得ること。 6) 施工中、診療に支障となる場合(急患等含む)は、すみやかに作業を中断し診療を優先すること。 7) 感染管理リスク評価の対象となるため、必要に応じ大学が指定する感染予防を実施すること。 8) 停電を伴う作業の日程については，監督職員との協議により決定とする。 3. 作業は休日・夜間を伴う場合がある。

1	案内図	NOSCALE	2	配置図

本 工 事 位 置
名古屋大学鶴舞団地構内
名古屋市昭和区鶴舞町65

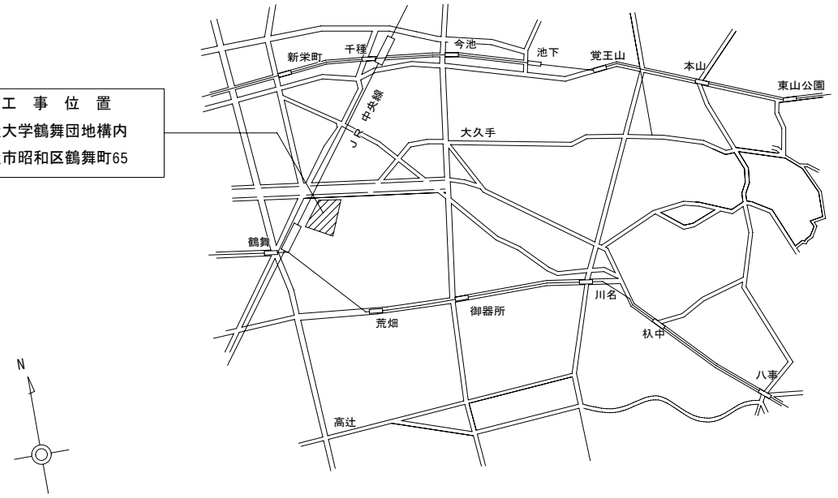


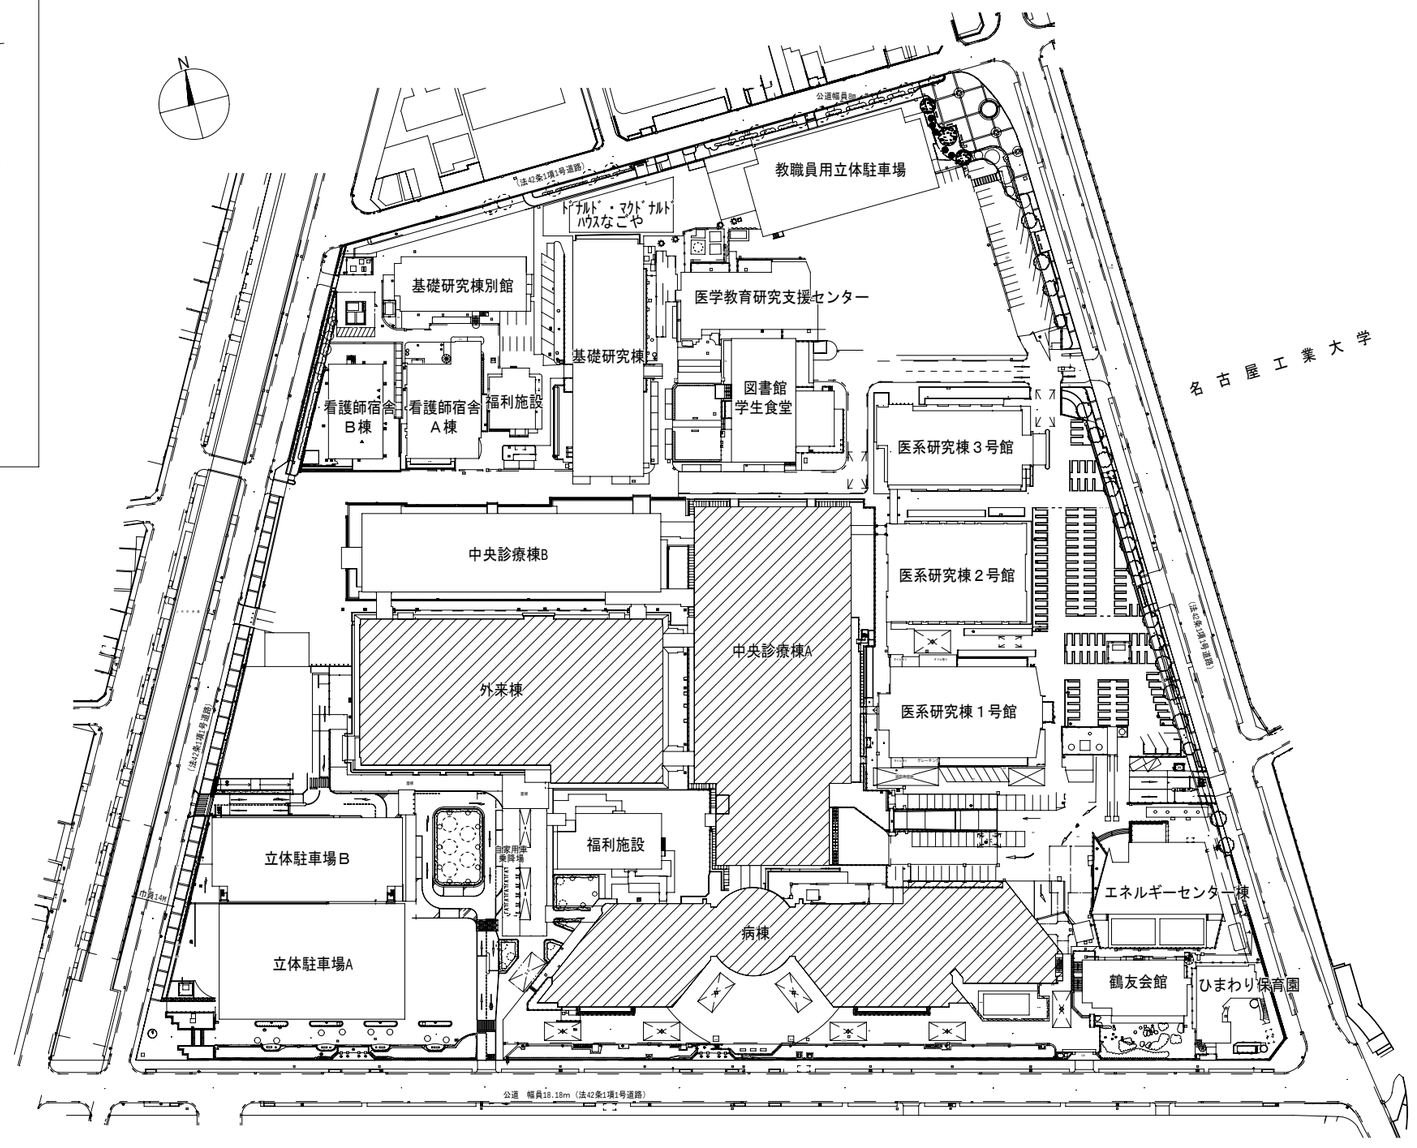


本工事建物

配置図　縮尺（A1: 1/1,000, A3:1/2,000）


株式会社 総合設備コンサルタント　名古屋事務所	名古屋大学（医病）基幹整備（電灯設備等）設計業務		課長	工事名　名古屋大学（医病）基幹整備（電灯設備）工事	図面名称　案内図・配置図	図面番号 E-01
検印				東海国立大学機構　名古屋大学	縮尺 (A1) 1/1000 (A3) 1/2000	令和8年度

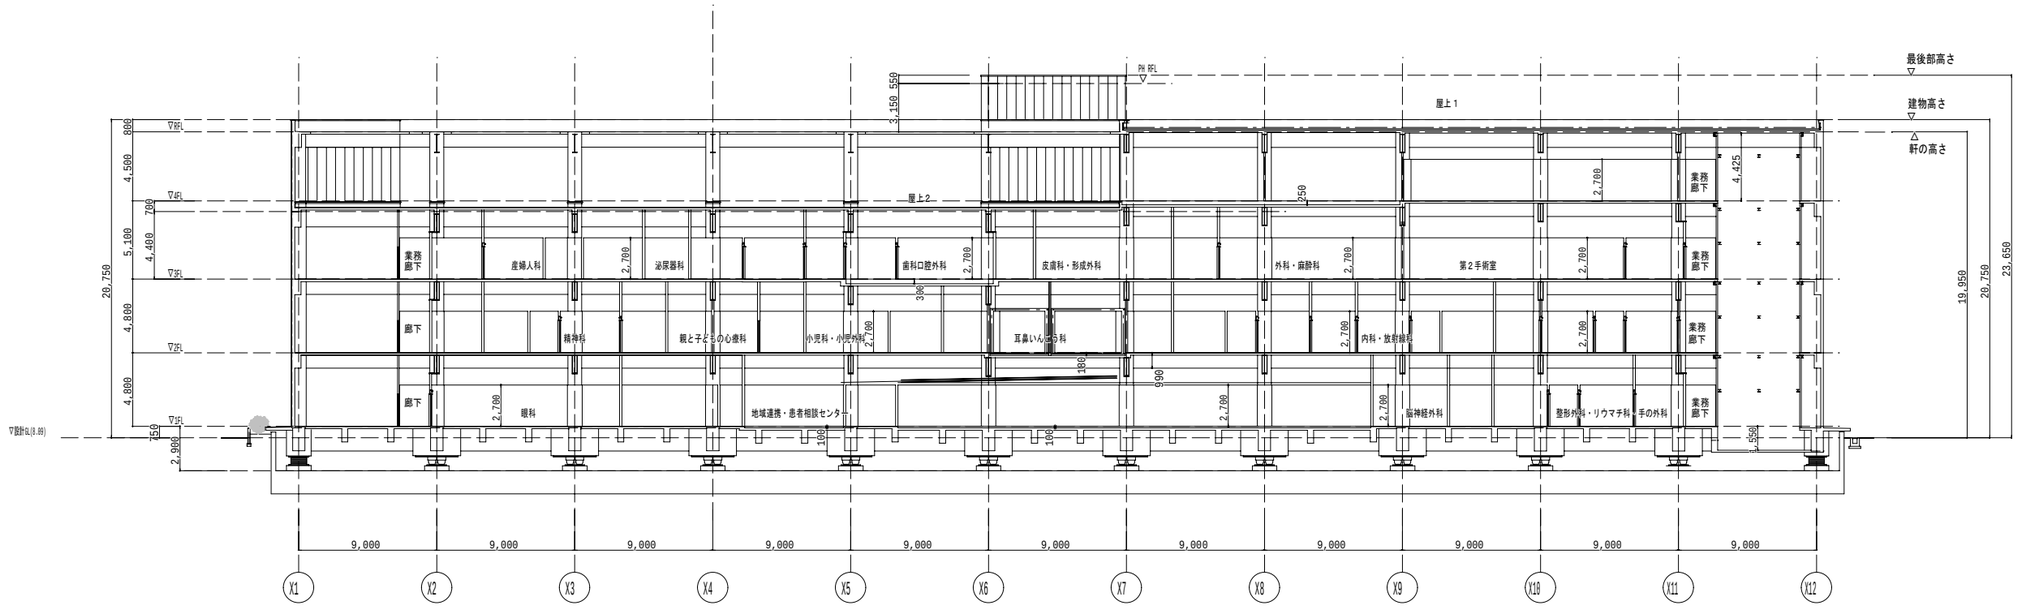


A-A'断面図

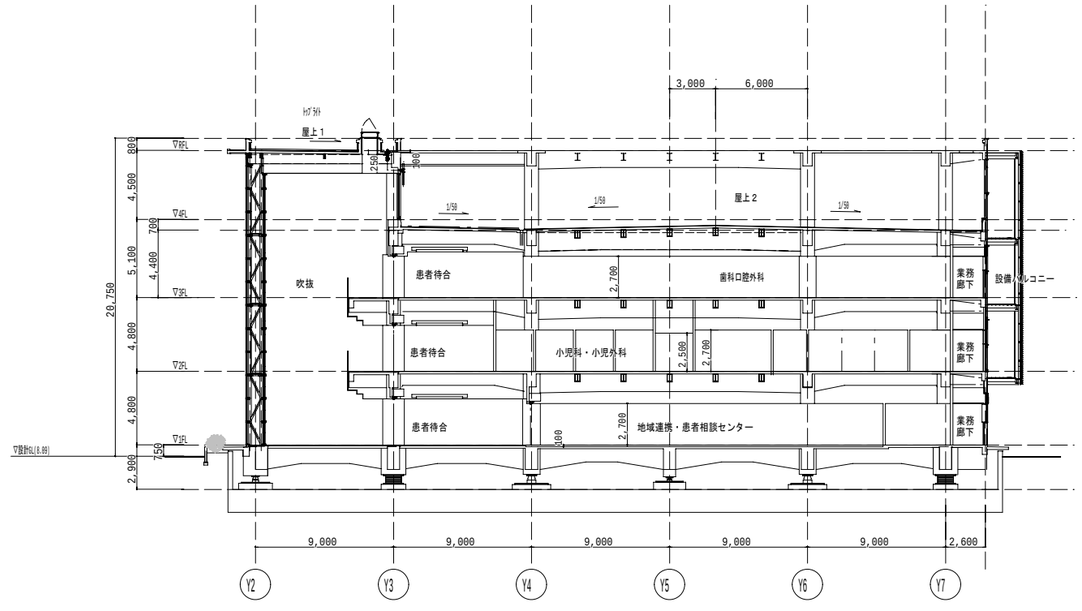

B-B'断面図

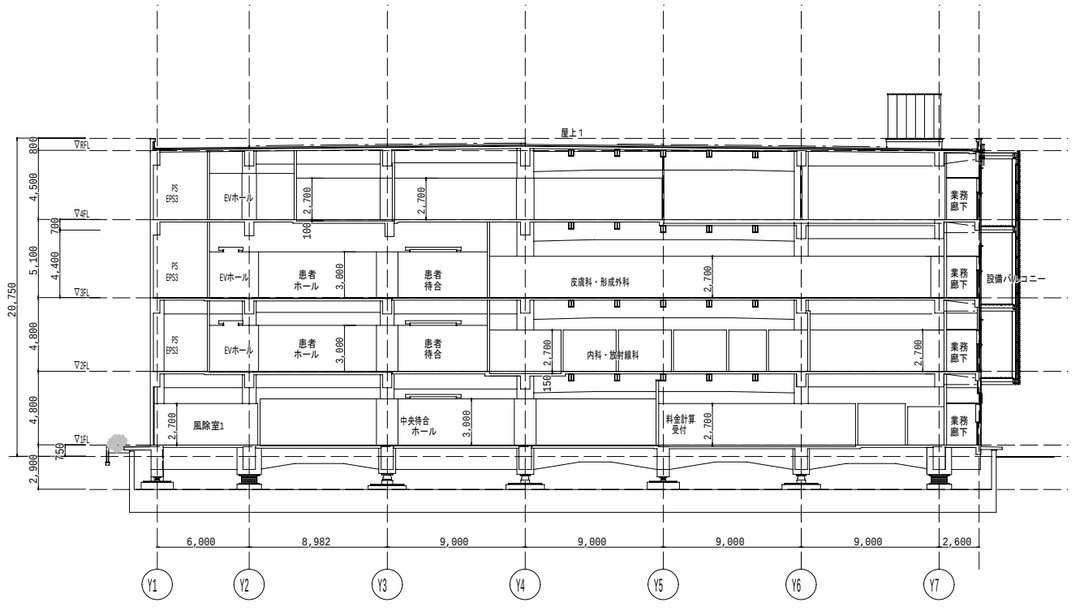

C-C'断面図

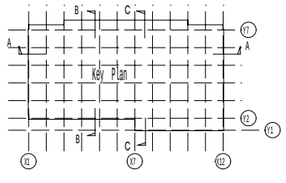


外来棟　建築断面図　S=1/400（A3）

株式会社 総合設備コンサルタント　名古屋事務所	名古屋大学（医病）基幹整備（電灯設備等）設計業務		課長	工事名　名古屋大学（医病）基幹整備（電灯設備）工事	図面名称　外来棟　建築断面図 / 図面番号 E-0-01
検印				東海国立大学機構　名古屋大学	縮尺 (A1) 1/200 (A3) 1/400 / 令和8年度

B1B01
階段室3

外来棟　地下１階平面図　S=1/350

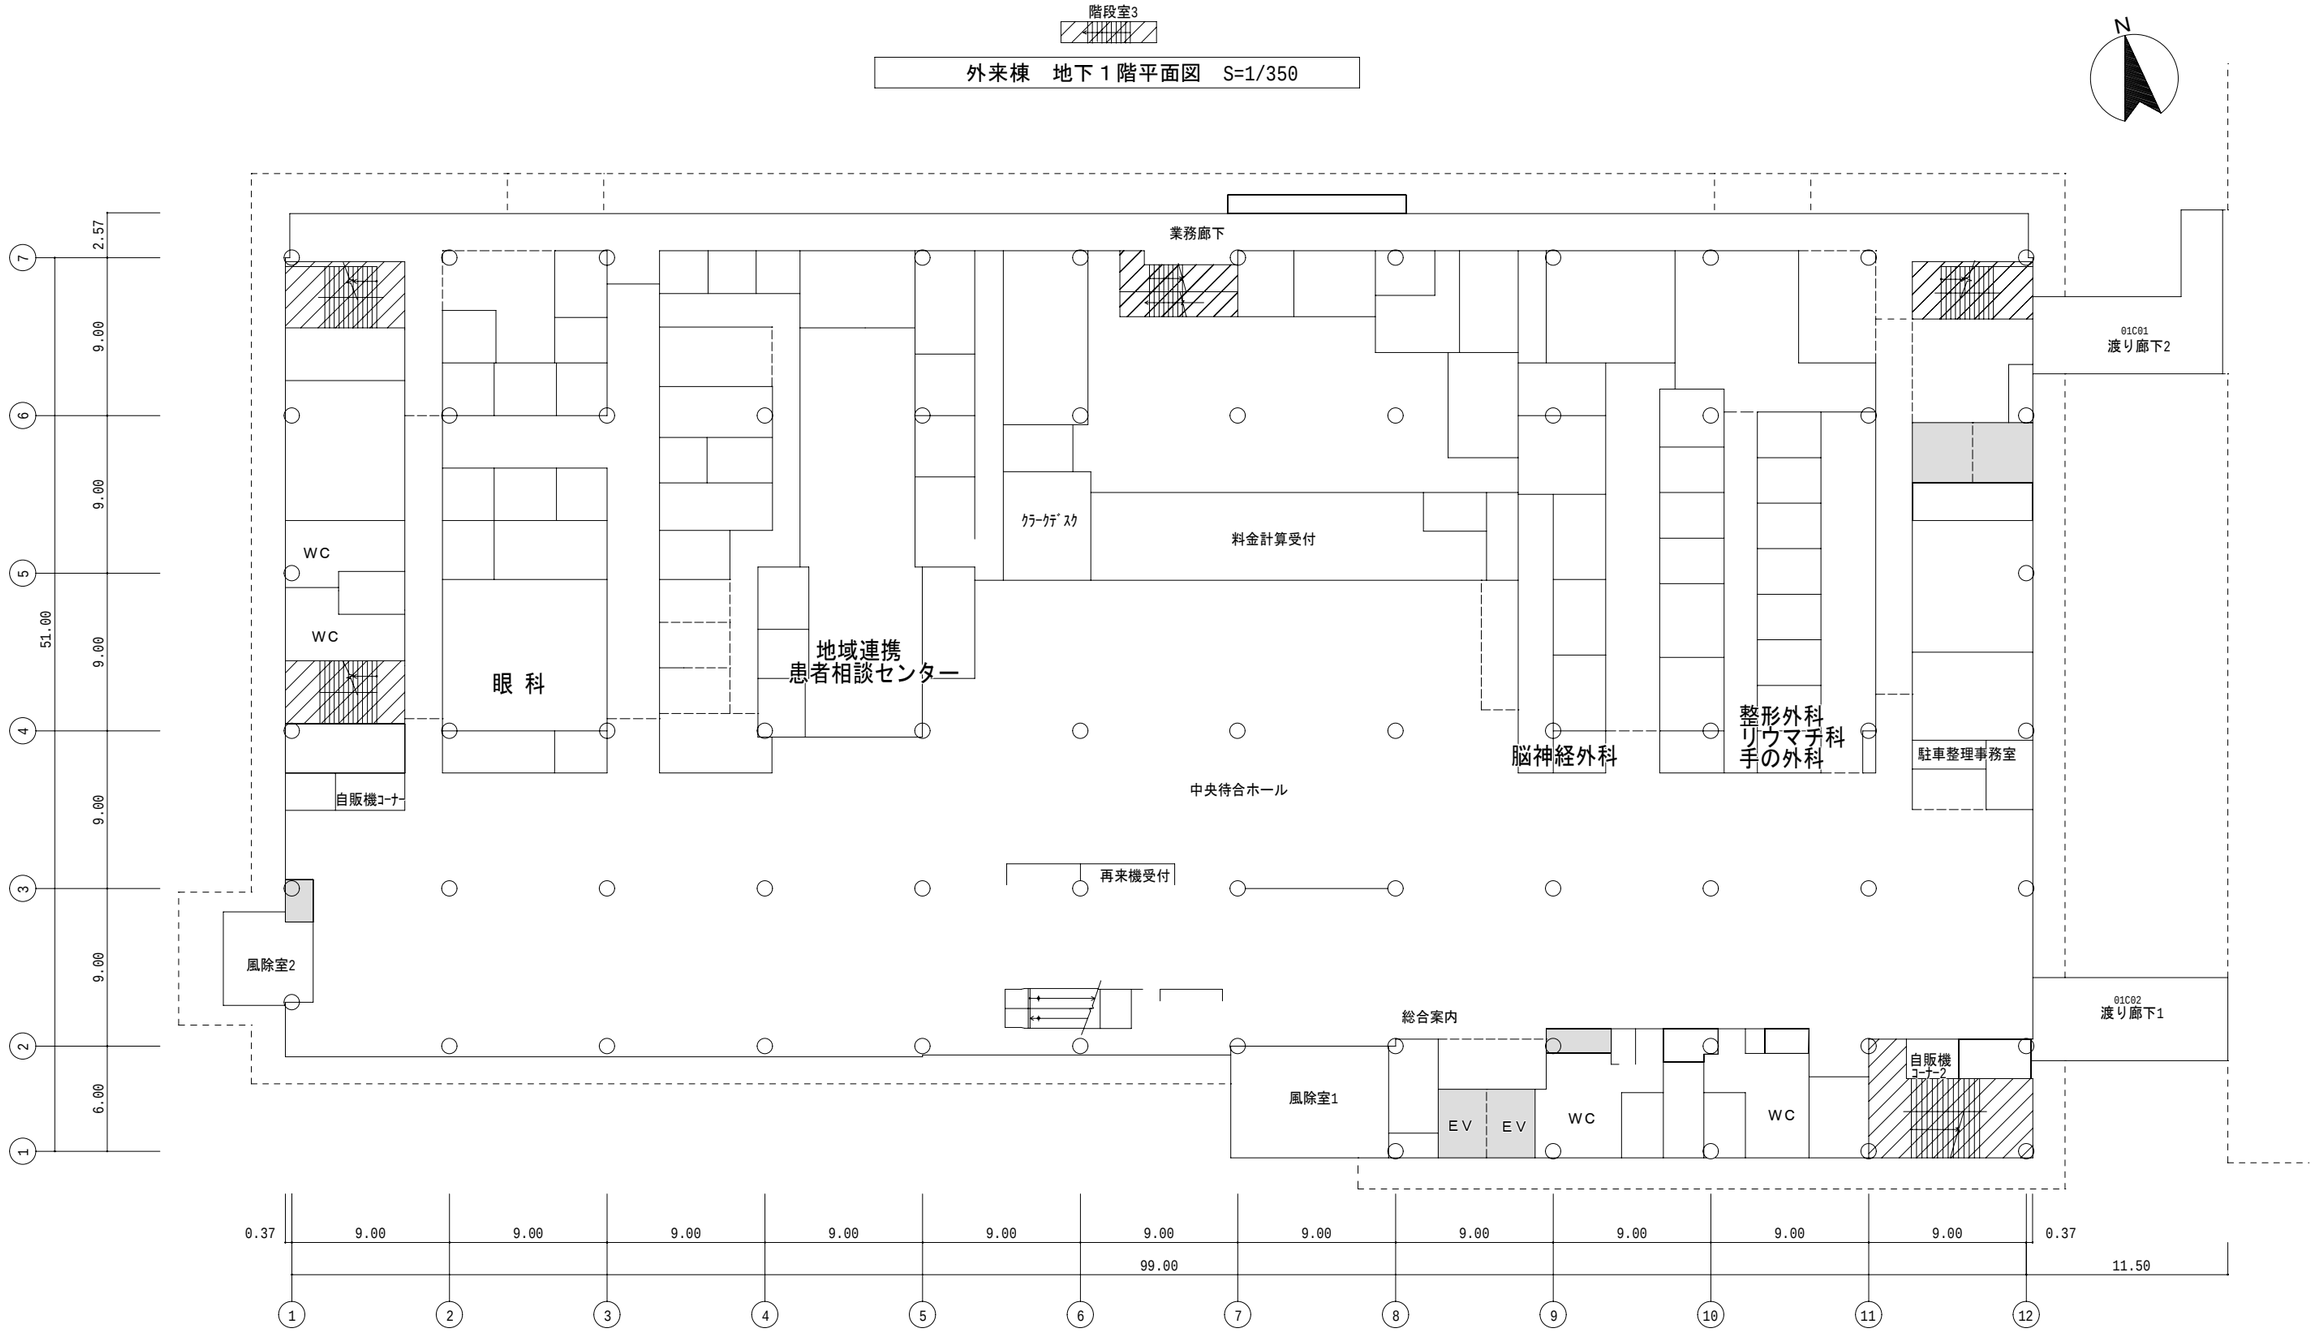


外来棟　１階平面図　S= NO SCALE

凡　例

- 一般照明・非常用照明器具・誘導灯を取替
- 一般照明対象外（非常用照明器具・誘導灯を取替）
- 本工事対象外

株式会社 総合設備コンサルタント　名古屋事務所	名古屋大学（医病）基幹整備（電灯設備等）設計業務		課長	工事名　名古屋大学（医病）基幹整備（電灯設備）工事	図面名称　外来棟　１階平面図 / 図面番号
検印				東海国立大学機構　名古屋大学	縮尺　(A1) NO SCALE　(A3) NO SCALE / 令和8年度

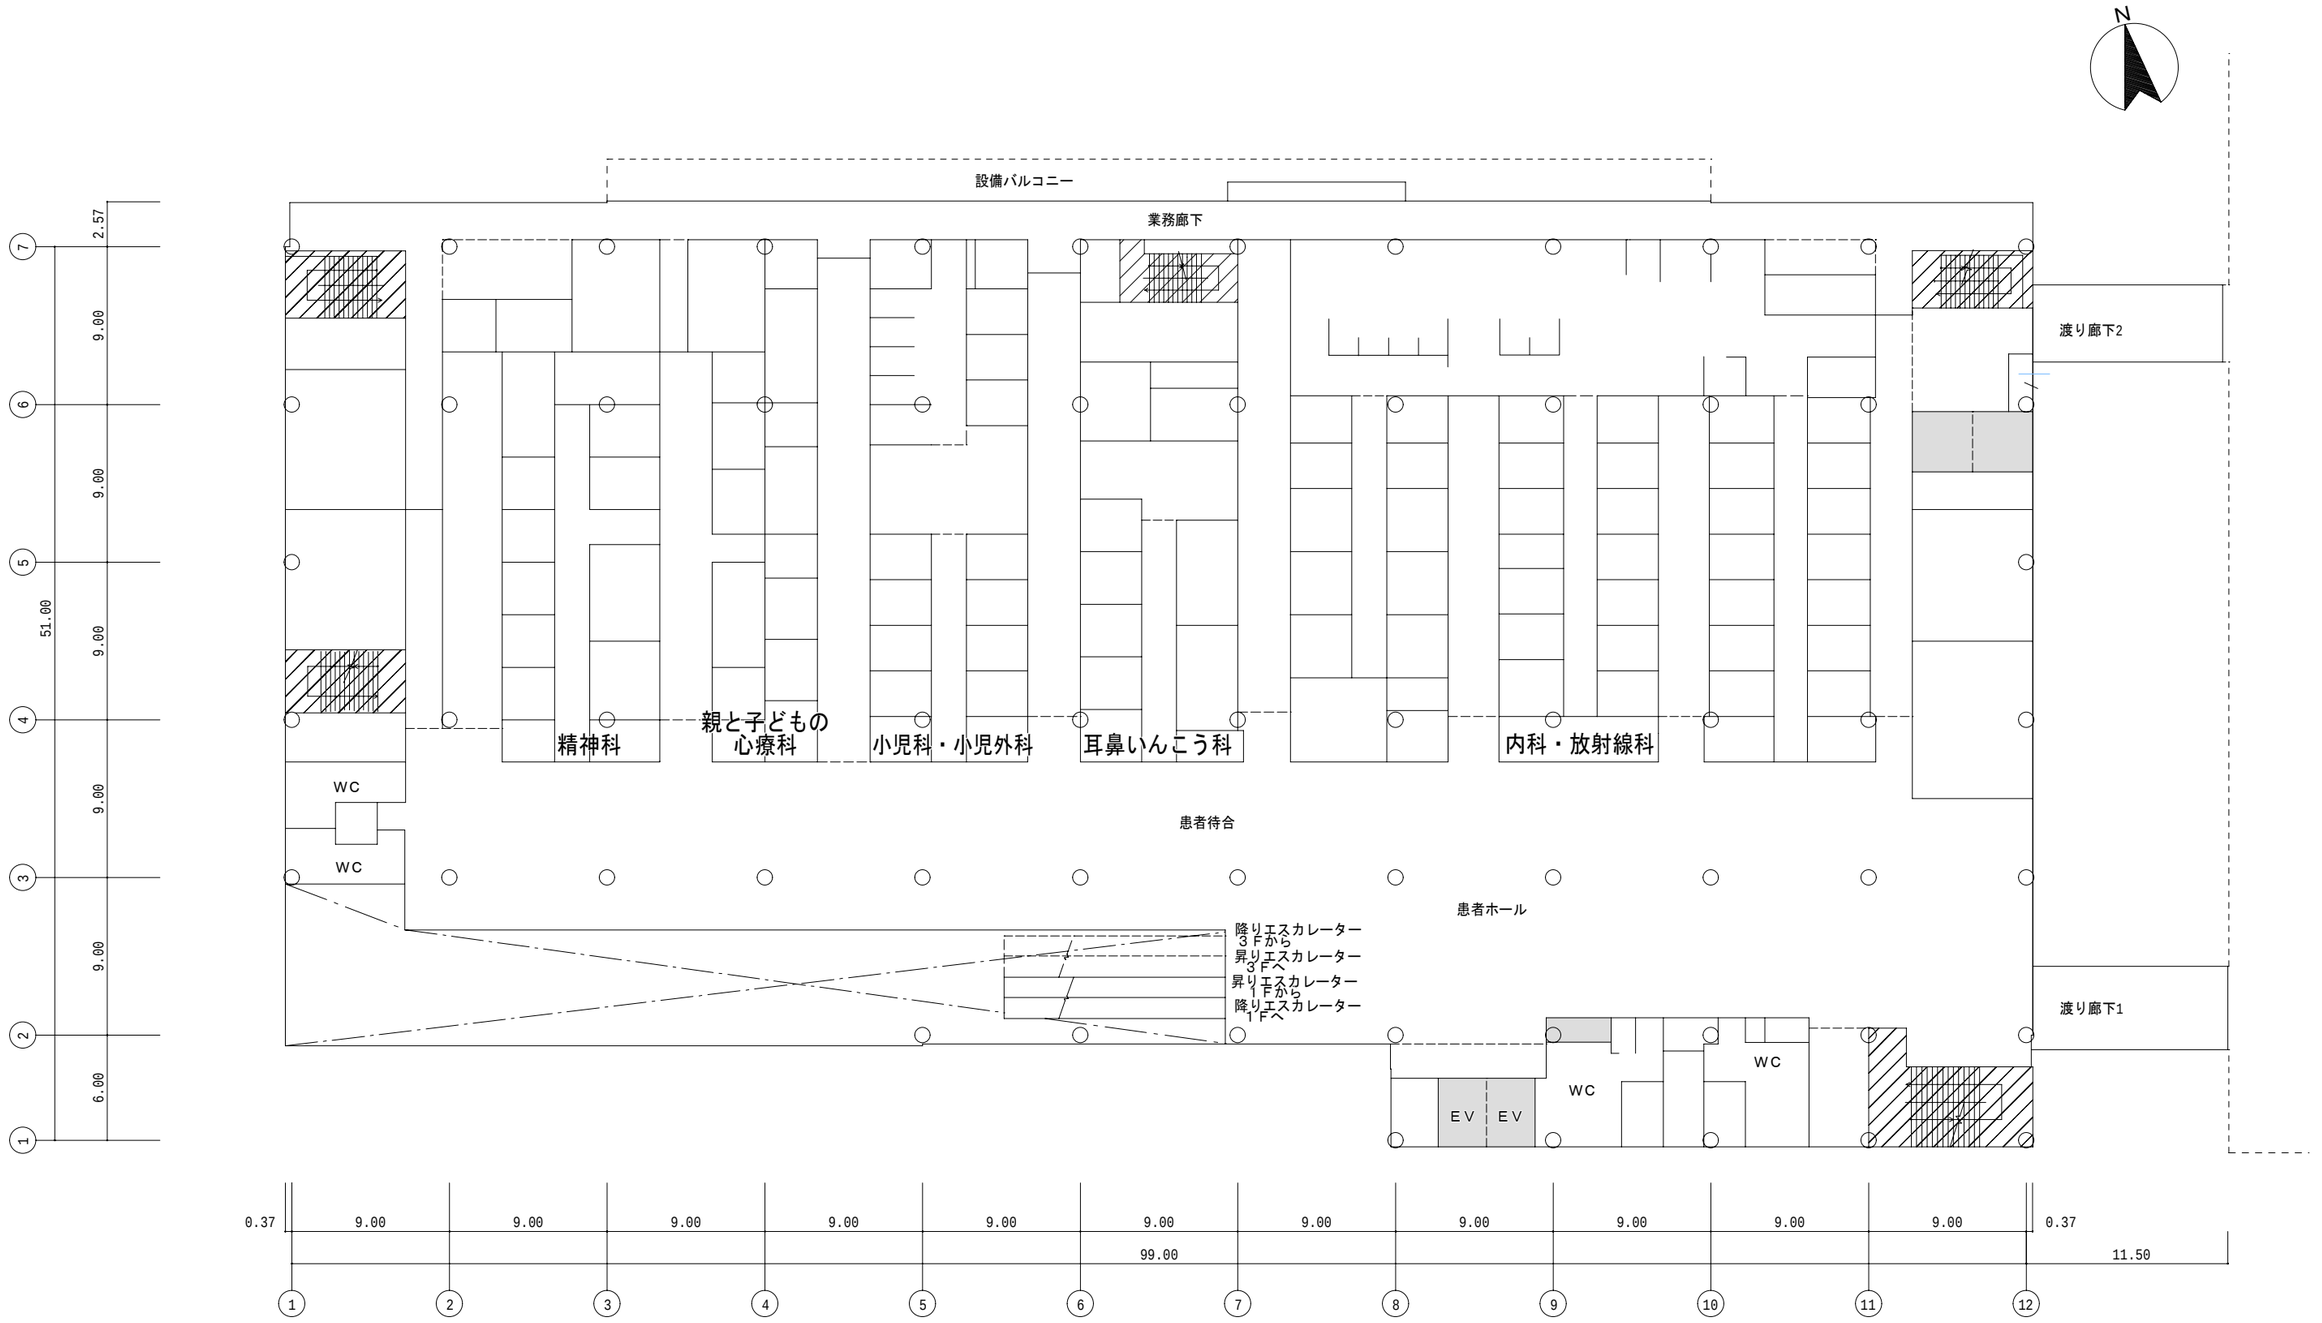

外来棟　２階平面図　S= NO SCALE

凡　例

- 一般照明・非常用照明器具・誘導灯を取替
- 一般照明対象外（非常用照明器具・誘導灯を取替）
- 本工事対象外

株式会社 総合設備コンサルタント　名古屋事務所 検印	名古屋大学（医病）基幹整備（電灯設備等）設計業務		課長	工事名　名古屋大学（医病）基幹整備（電灯設備）工事 東海国立大学機構　名古屋大学	図面名称　外来棟　２階平面図 縮尺　(A1) NO SCALE　(A3) NO SCALE	図面番号 令和8年度




外来棟　３階平面図　S= NO SCALE

凡　例

- 一般照明・非常用照明器具・誘導灯を取替
- 一般照明対象外（非常用照明器具・誘導灯を取替）
- 本工事対象外

株式会社 総合設備コンサルタント　名古屋事務所 検印	名古屋大学（医病）基幹整備（電灯設備等）設計業務		課長	工事名　名古屋大学（医病）基幹整備（電灯設備）工事 東海国立大学機構　名古屋大学	図面名称　外来棟　３階平面図 縮尺　(A1) NO SCALE　(A3) NO SCALE	図面番号 令和8年度

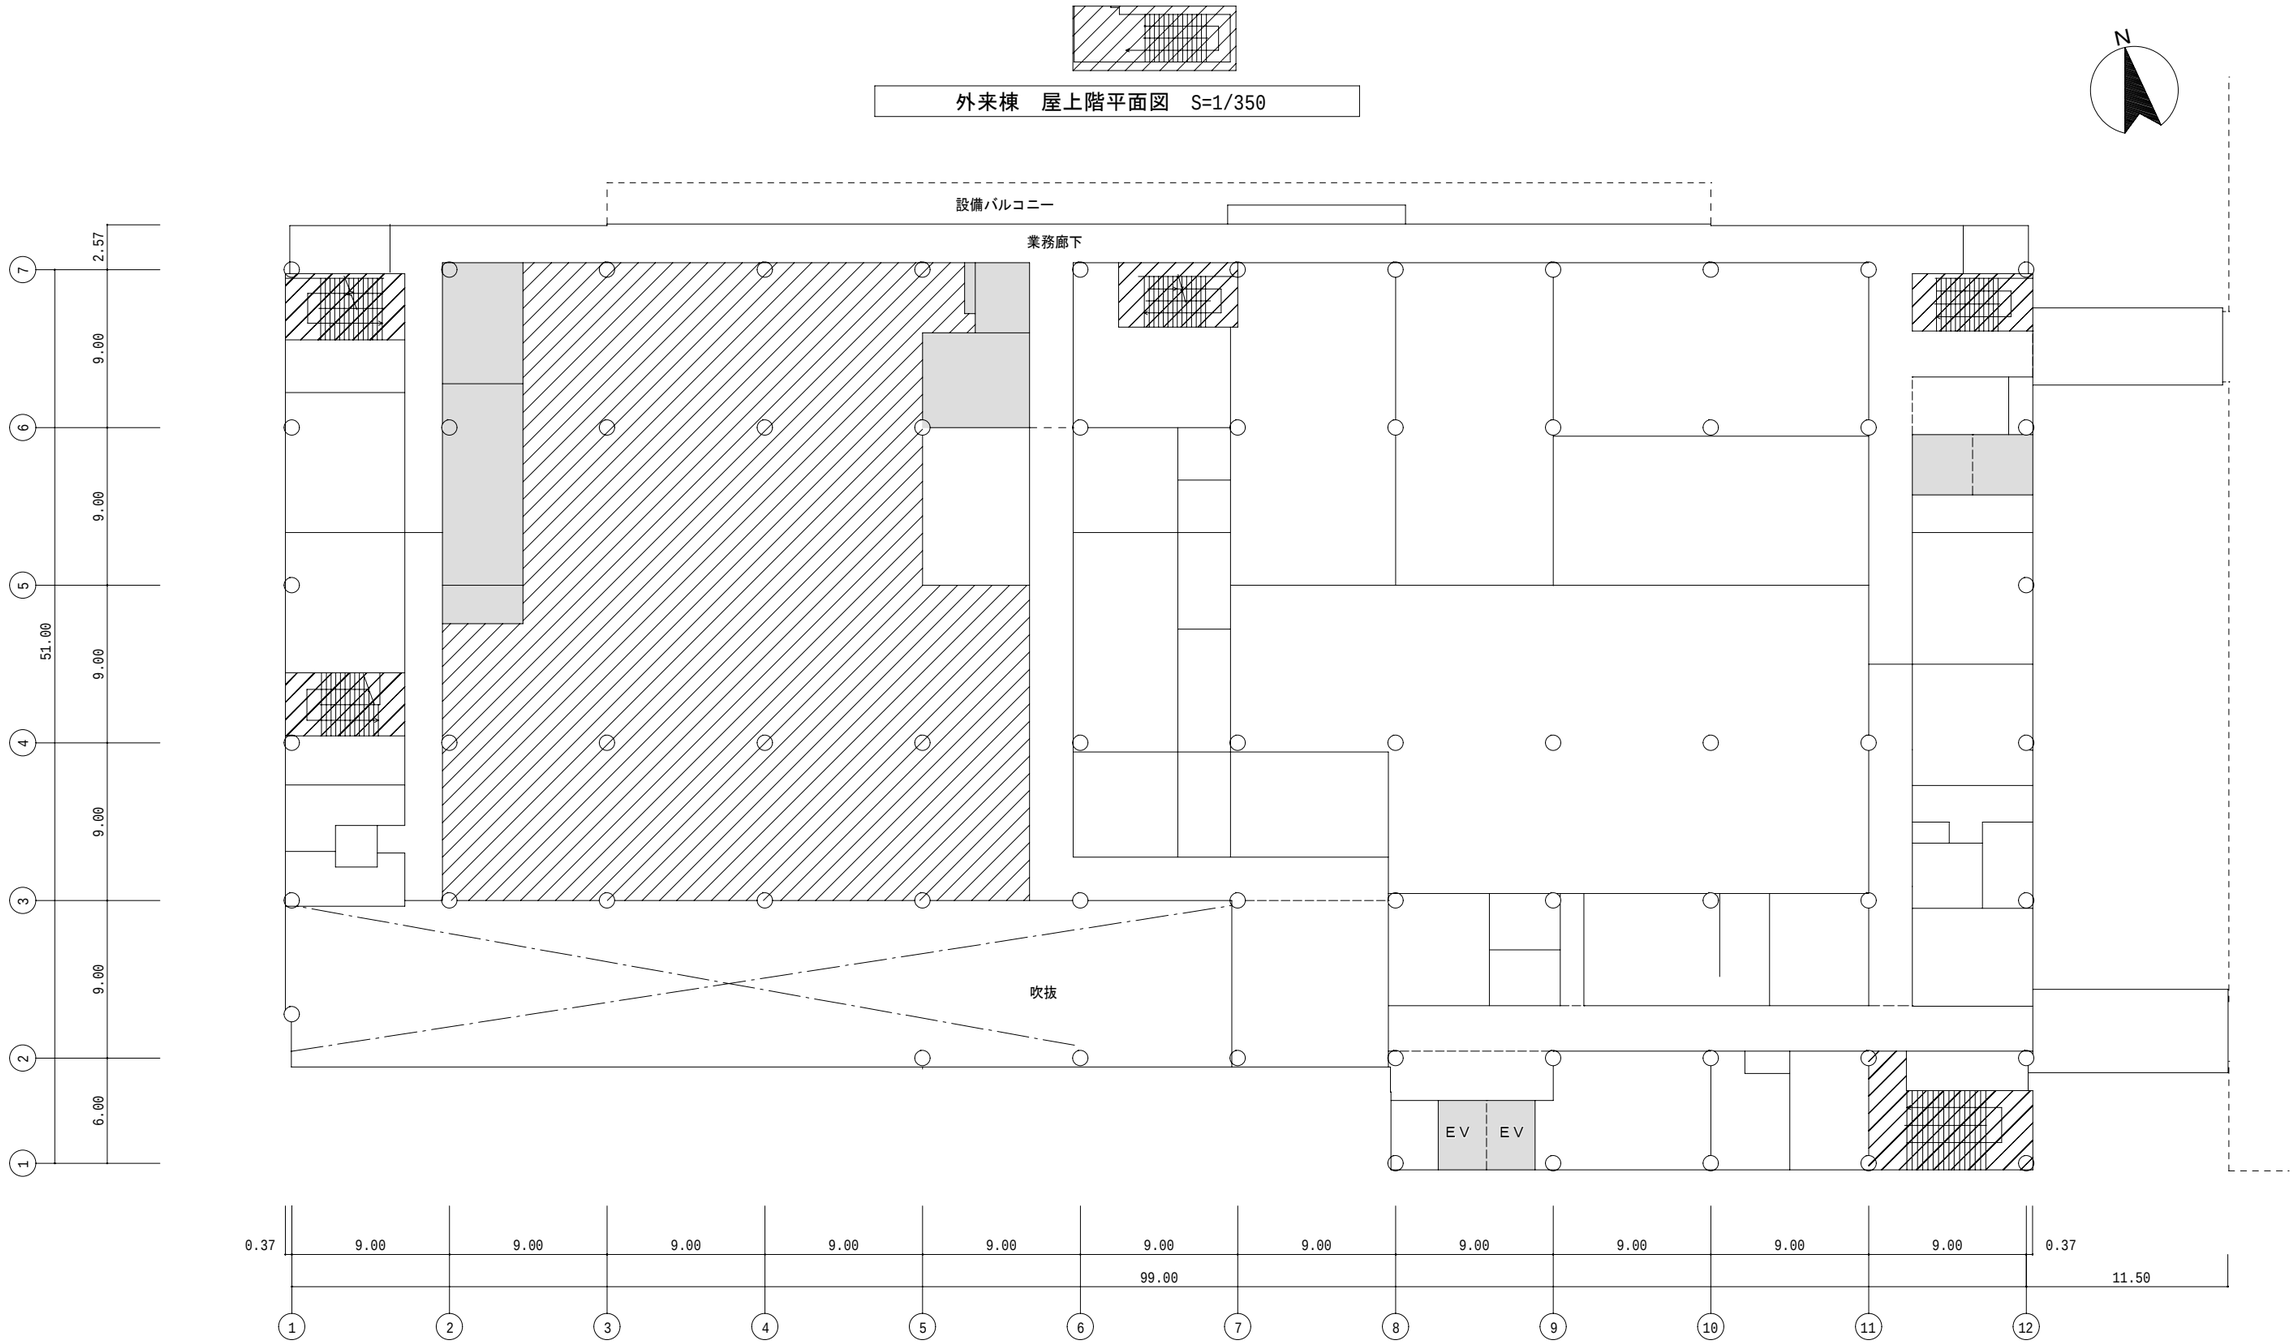


外来棟　屋上階平面図　S=1/350

外来棟　４階平面図　S= NO SCALE


凡　例

- 一般照明・非常用照明器具・誘導灯を取替
- 一般照明対象外（非常用照明器具・誘導灯を取替）
- 本工事対象外


株式会社 総合設備コンサルタント　名古屋事務所	名古屋大学（医病）基幹整備（電灯設備等）設計業務		課長	工事名　名古屋大学（医病）基幹整備（電灯設備）工事	図面名称　外来棟　４階平面図	図面番号
検印				東海国立大学機構　名古屋大学	縮尺　(A1)　NO SCALE (A3)　NO SCALE	令和8年度

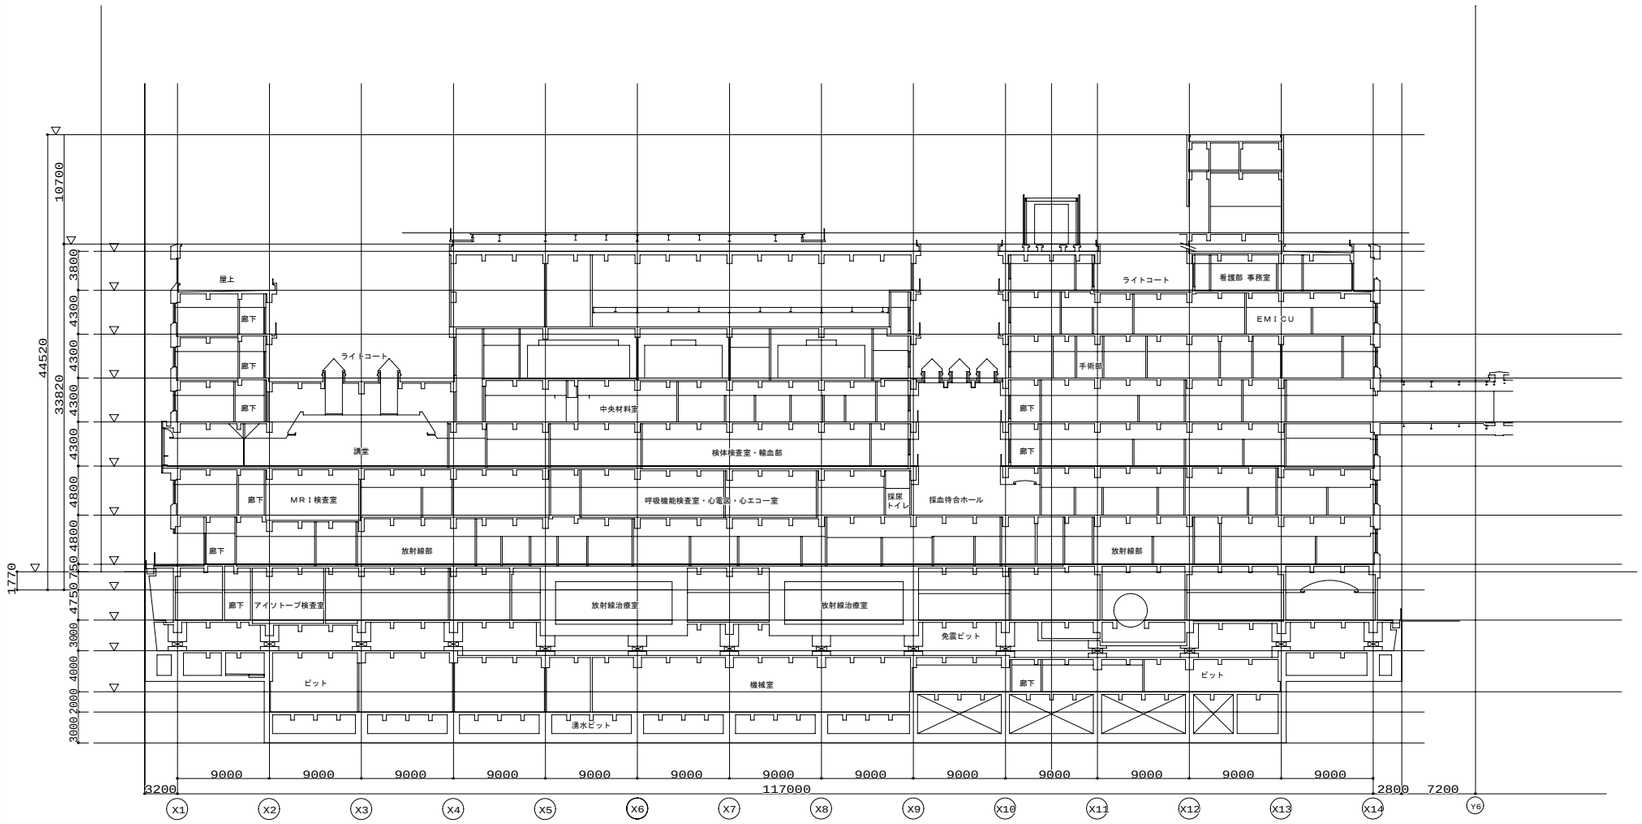

A-A'断面図

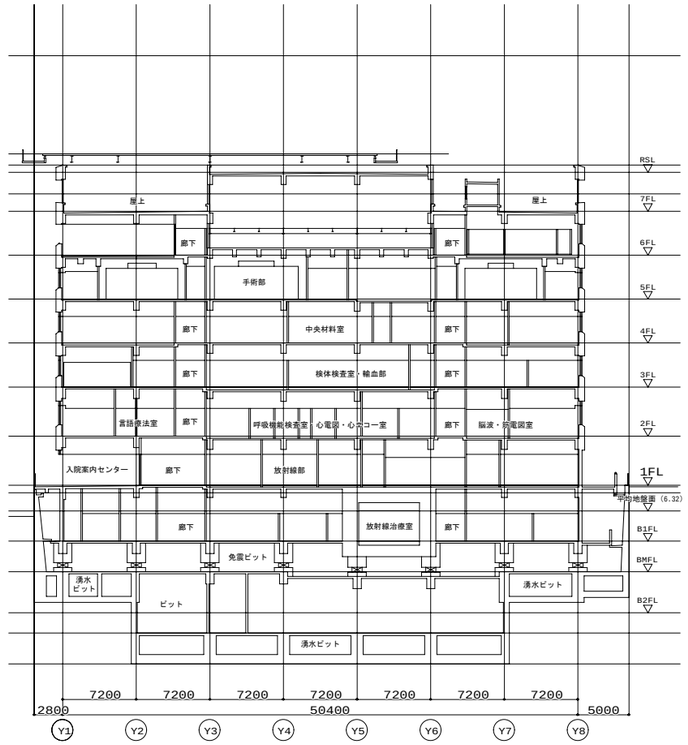


B-B'断面図

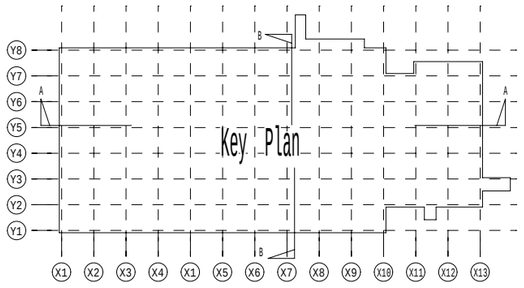


中央診療棟A　建築断面図　S=1/400（A3）

株式会社 総合設備コンサルタント　名古屋事務所	名古屋大学（医病）基幹整備（電灯設備等）設計業務		課長	工事名　名古屋大学（医病）基幹整備（電灯設備）工事	図面名称　中央診療棟A　建築断面図	図面番号 E-C-01
検印				東海国立大学機構　名古屋大学	縮尺 (A1) 1/200 (A3) 1/400	令和8年度

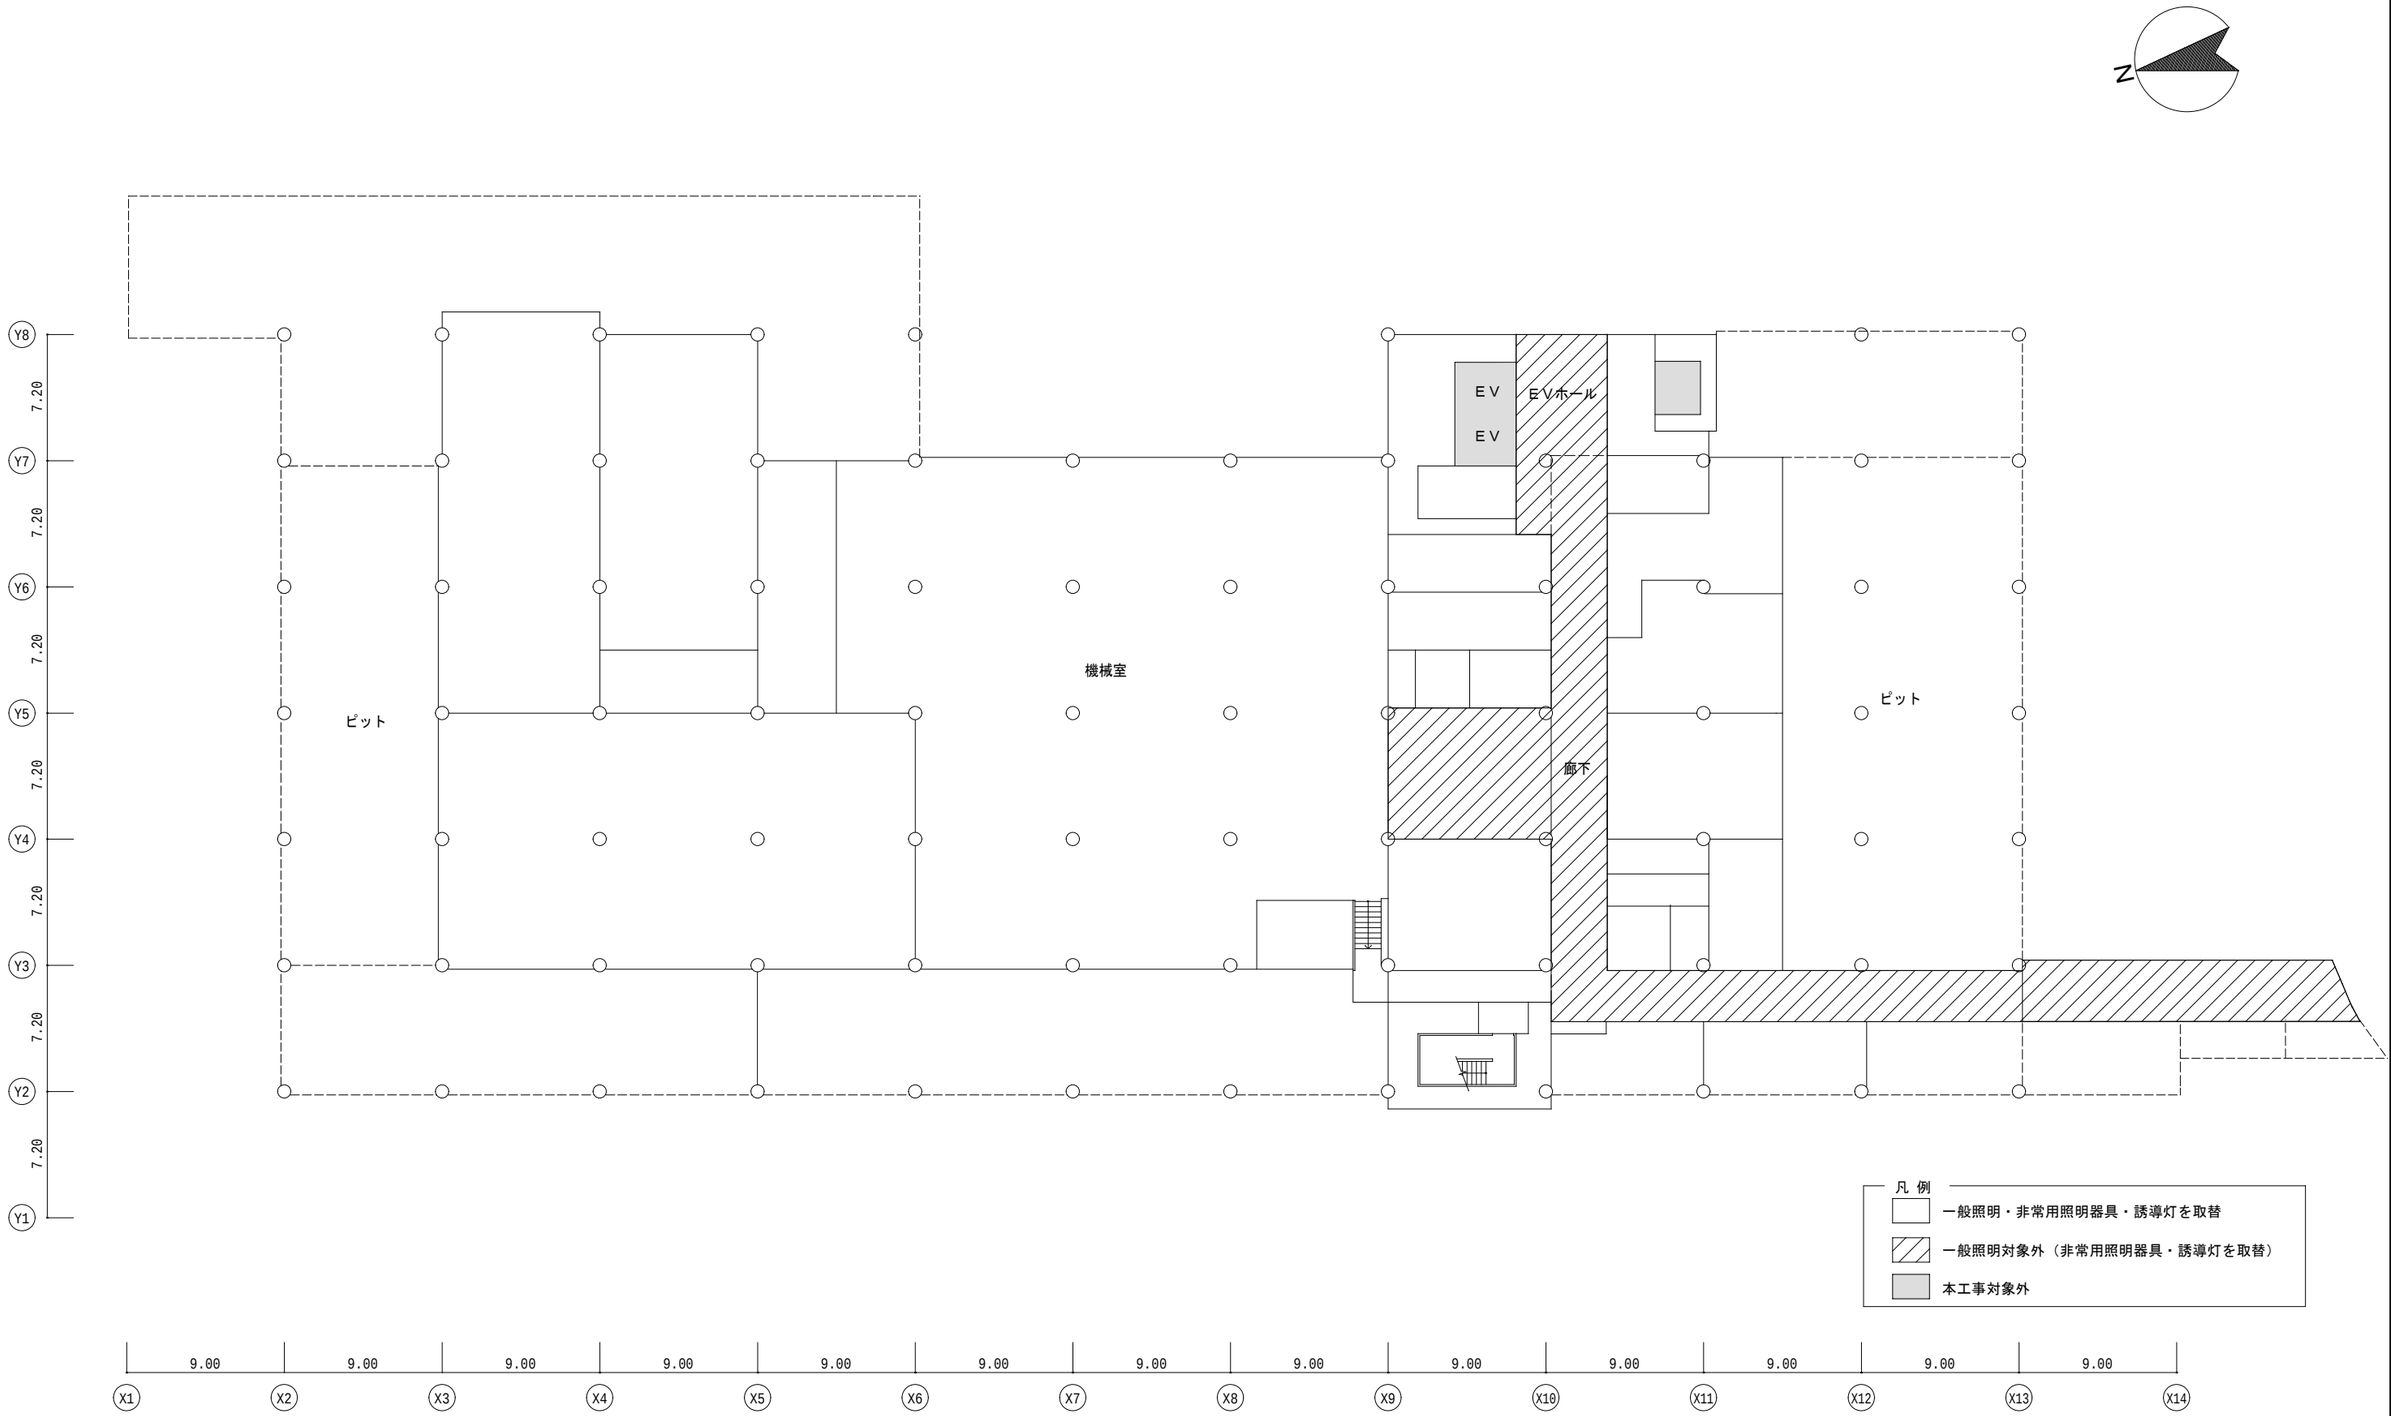

中央診療棟Ａ　地下２階平面図　S= NO SCALE

株式会社 総合設備コンサルタント　名古屋事務所	名古屋大学（医病）基幹整備（電灯設備等）設計業務		課長	工事名　名古屋大学（医病）基幹整備（電灯設備）工事	図面名称　中央診療棟Ａ　地下２階平面図	図面番号
検印				東海国立大学機構　名古屋大学	縮尺　(A1) NO SCALE (A3) NO SCALE	令和8年度

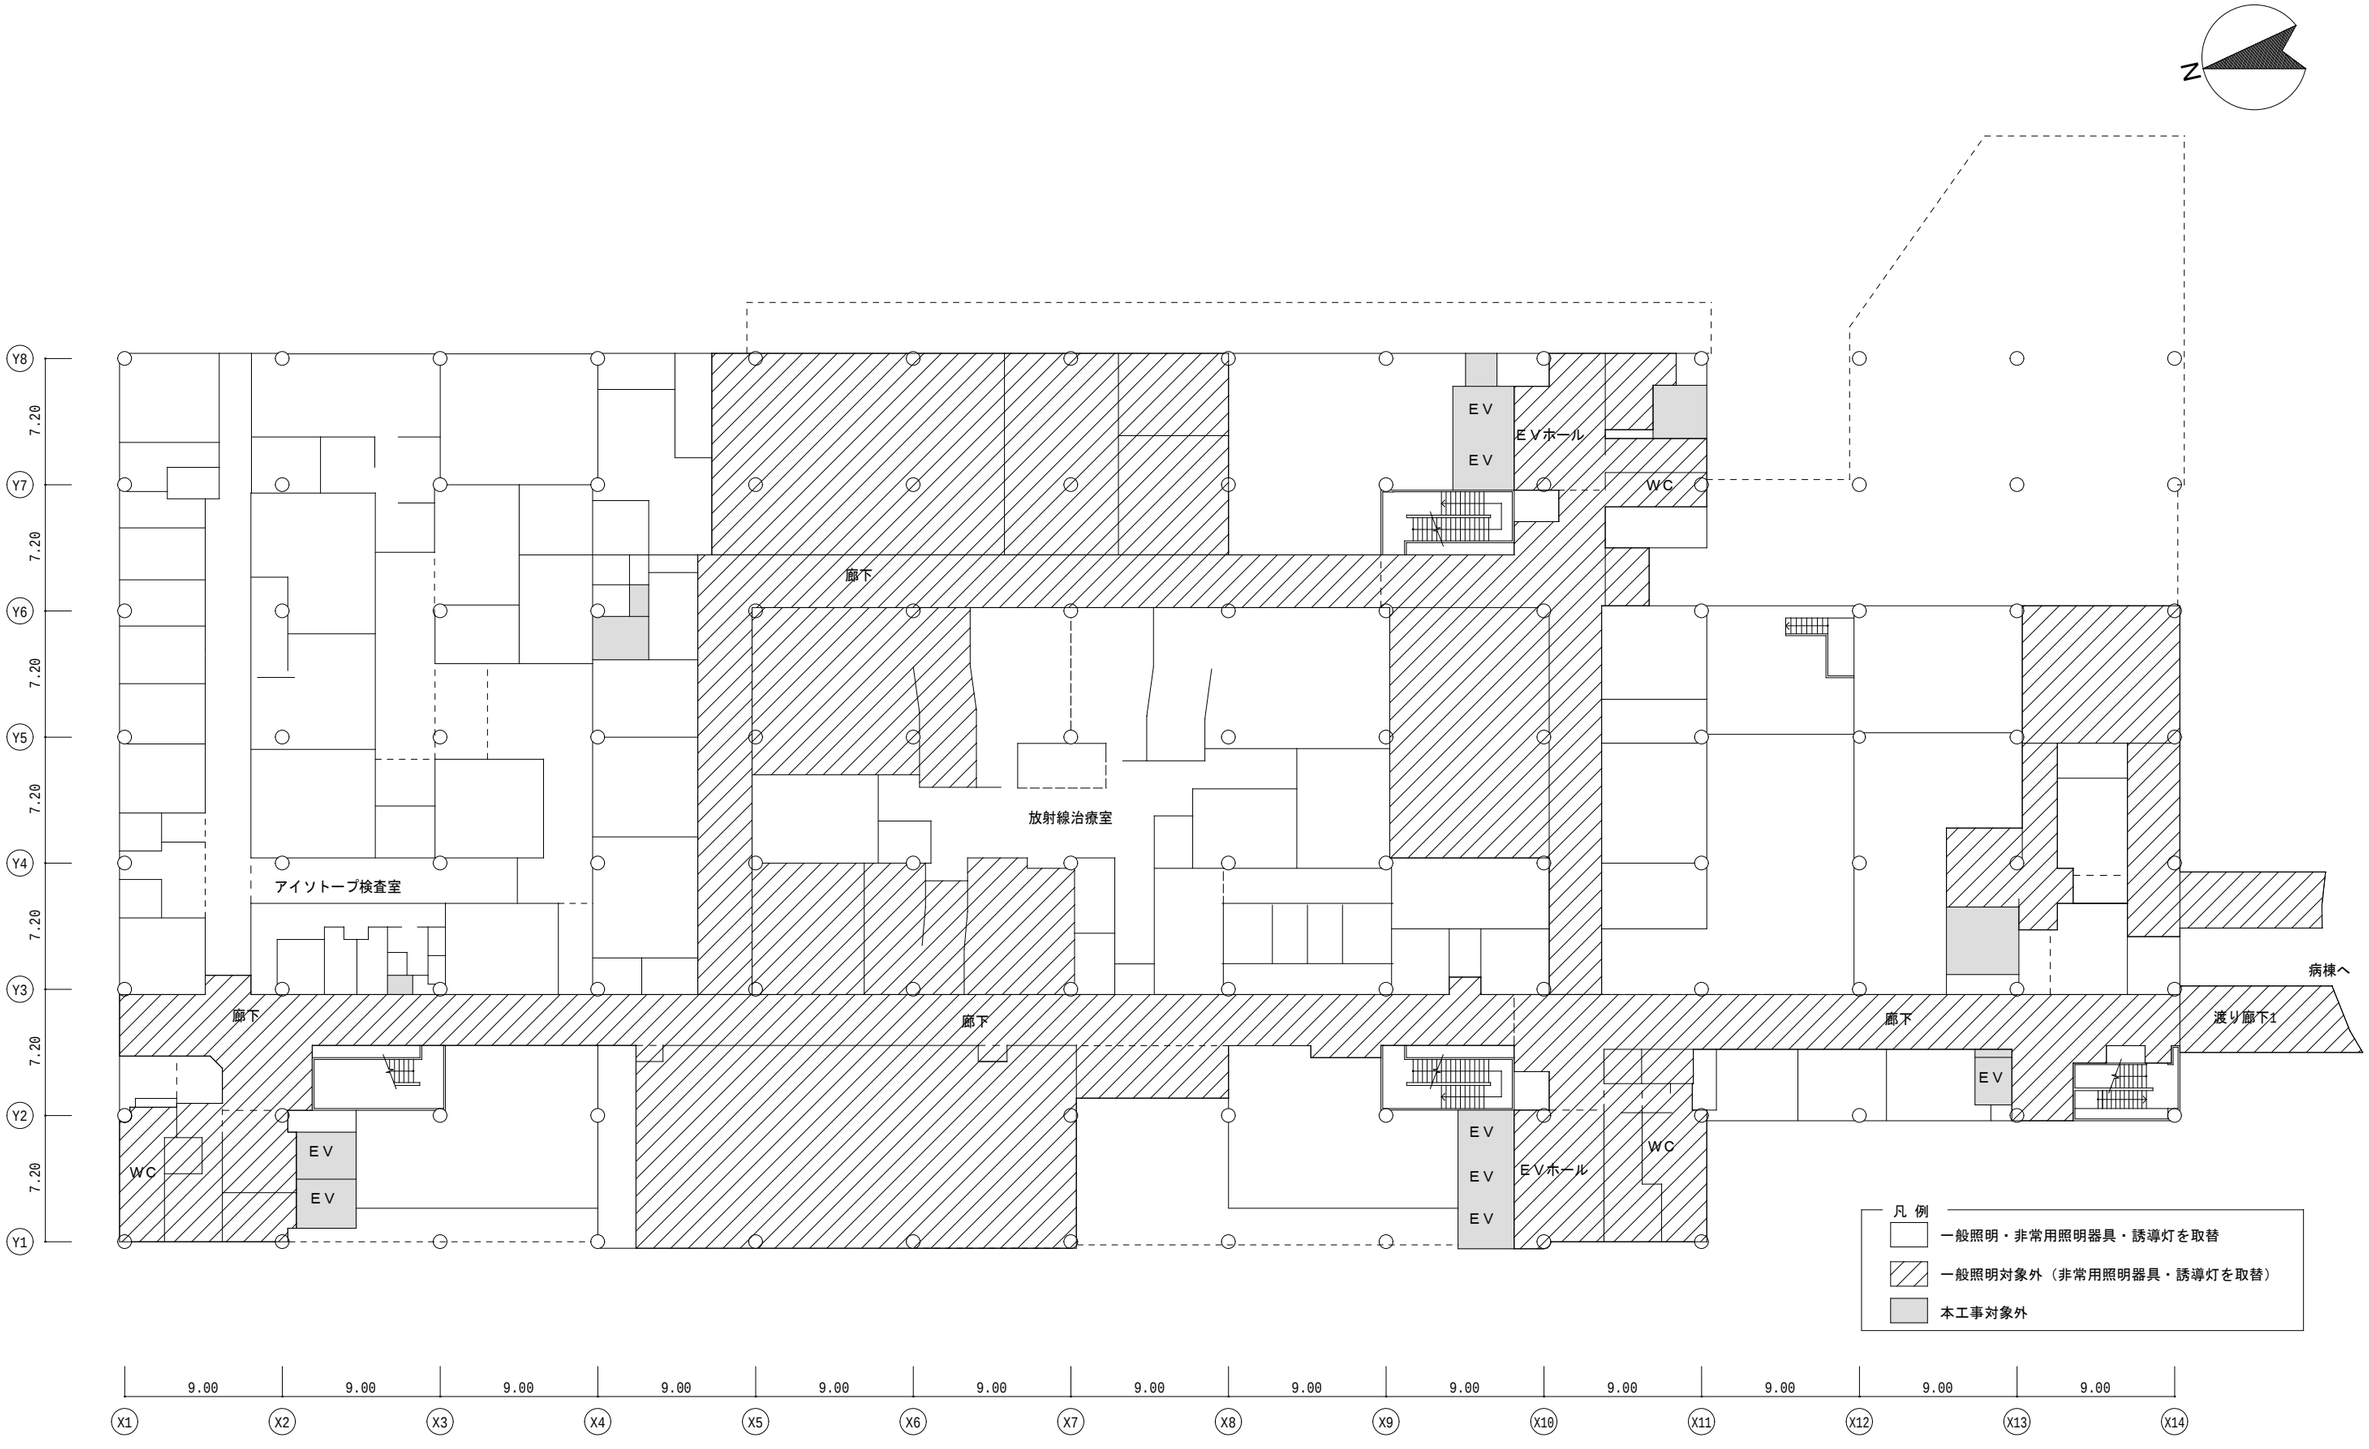


中央診療棟Ａ　地下１階平面図　S= NO SCALE

株式会社 総合設備コンサルタント　名古屋事務所	名古屋大学（医病）基幹整備（電灯設備等）設計業務		課長	工事名　名古屋大学（医病）基幹整備（電灯設備）工事	図面名称　中央診療棟Ａ　地下１階平面図	図面番号
検印				東海国立大学機構　名古屋大学	縮尺　(A1)　NO SCALE (A3)　NO SCALE	令和8年度




中央診療棟Ａ　１階平面図　S= NO SCALE

株式会社 総合設備コンサルタント　名古屋事務所	名古屋大学（医病）基幹整備（電灯設備等）設計業務		課長	工事名　名古屋大学（医病）基幹整備（電灯設備）工事	図面番号
検印				東海国立大学機構　名古屋大学	令和8年度
				図面名称　中央診療棟Ａ　１階平面図	
				縮尺　(A1)　NO SCALE　(A3)　NO SCALE	

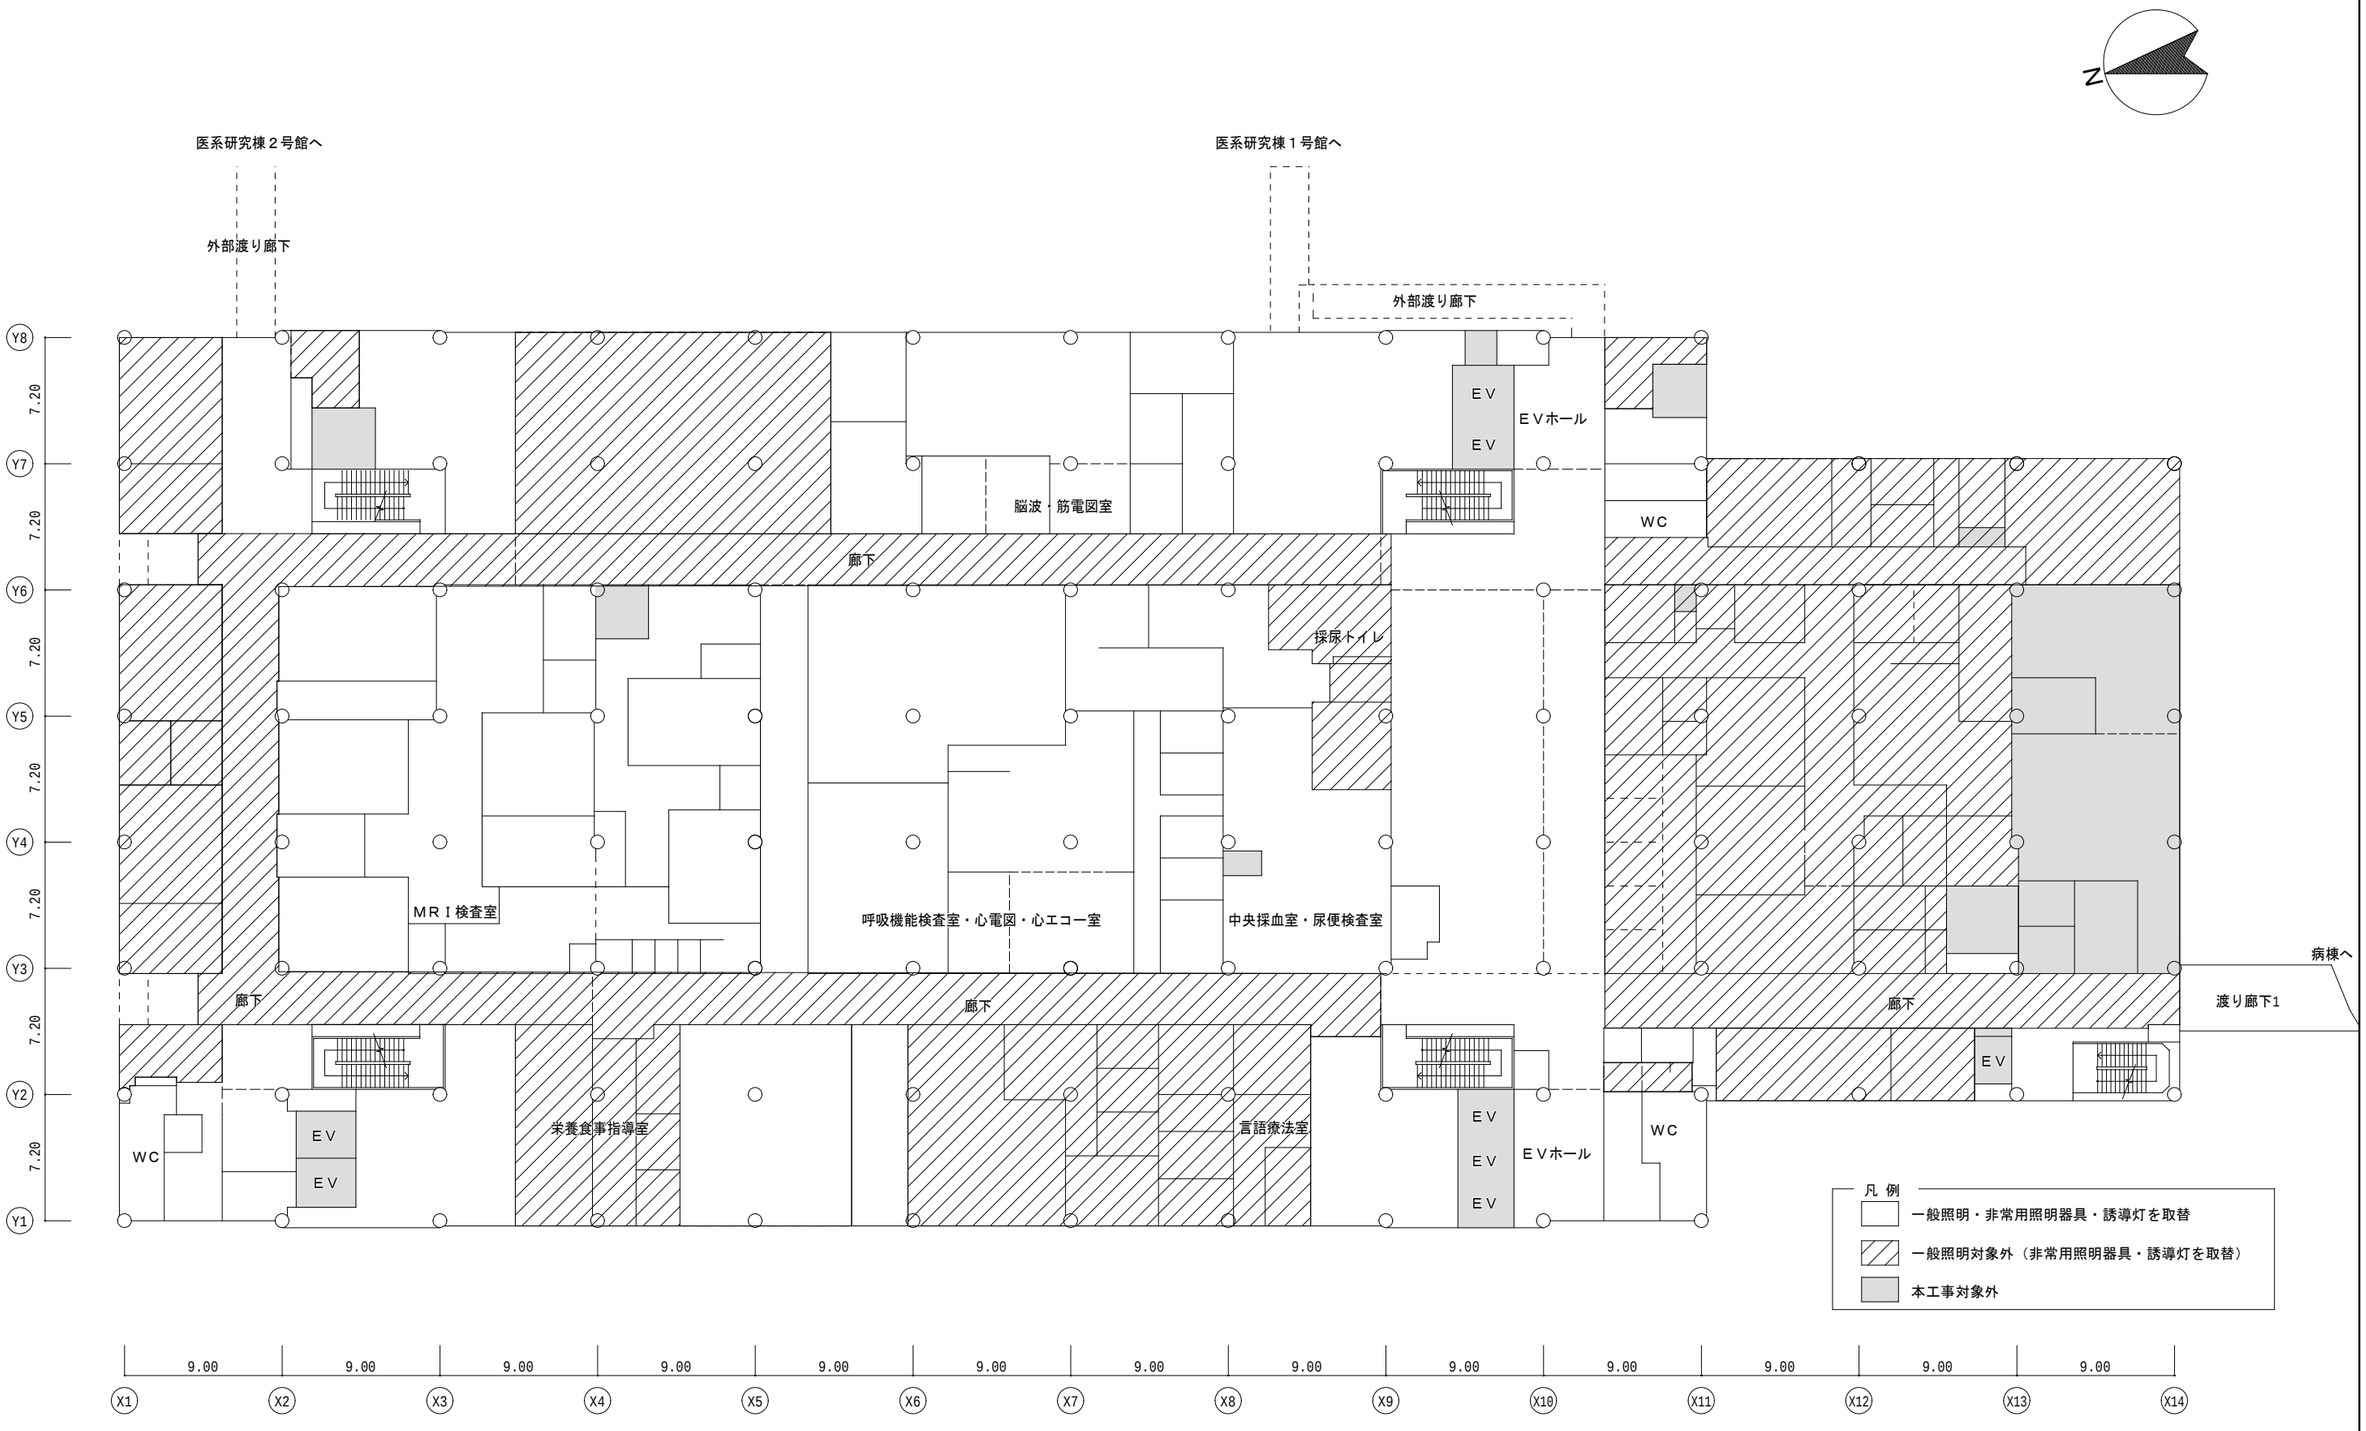


中央診療棟Ａ　２階平面図　S= NO SCALE

株式会社 総合設備コンサルタント　名古屋事務所	名古屋大学（医病）基幹整備（電灯設備等）設計業務		課長	工事名　名古屋大学（医病）基幹整備（電灯設備）工事	図面名称　中央診療棟Ａ　２階平面図	図面番号
検印				東海国立大学機構　名古屋大学	縮尺　(A1)　NO SCALE (A3)　NO SCALE	令和8年度

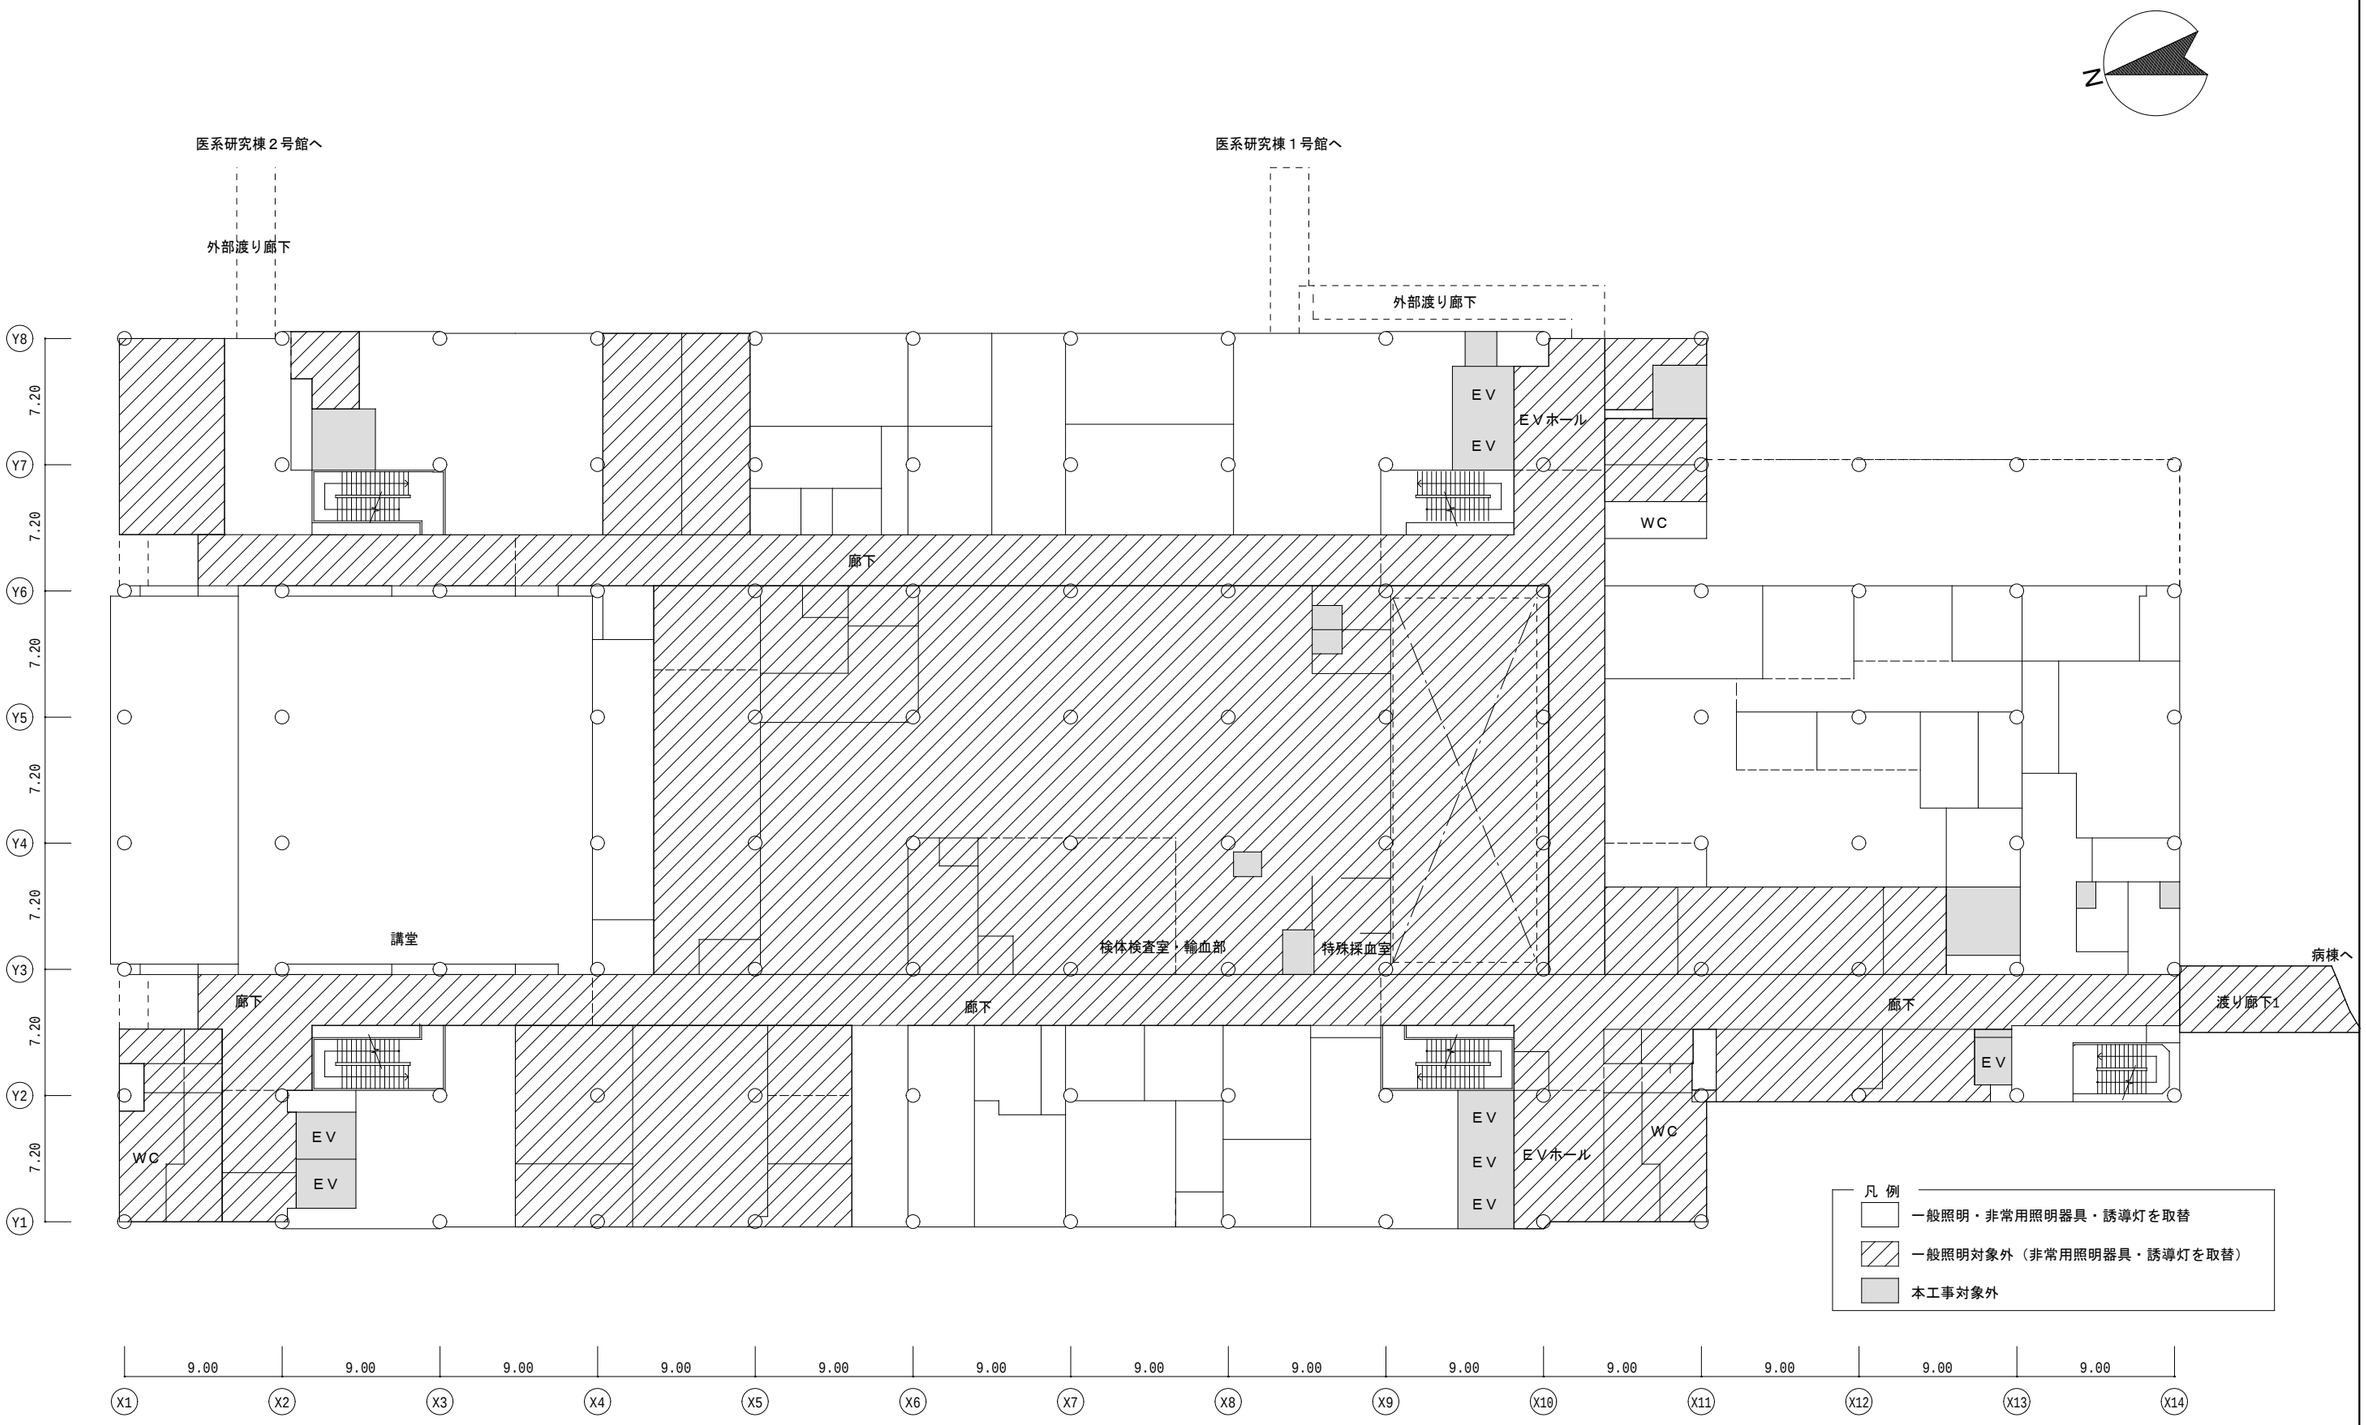


中央診療棟Ａ　３階平面図　S= NO SCALE

株式会社 総合設備コンサルタント　名古屋事務所	名古屋大学（医病）基幹整備（電灯設備等）設計業務		課長	工事名　名古屋大学（医病）基幹整備（電灯設備）工事	図面名称　中央診療棟Ａ　３階平面図	図面番号
検印				東海国立大学機構　名古屋大学	縮尺　(A1) NO SCALE (A3) NO SCALE	令和8年度

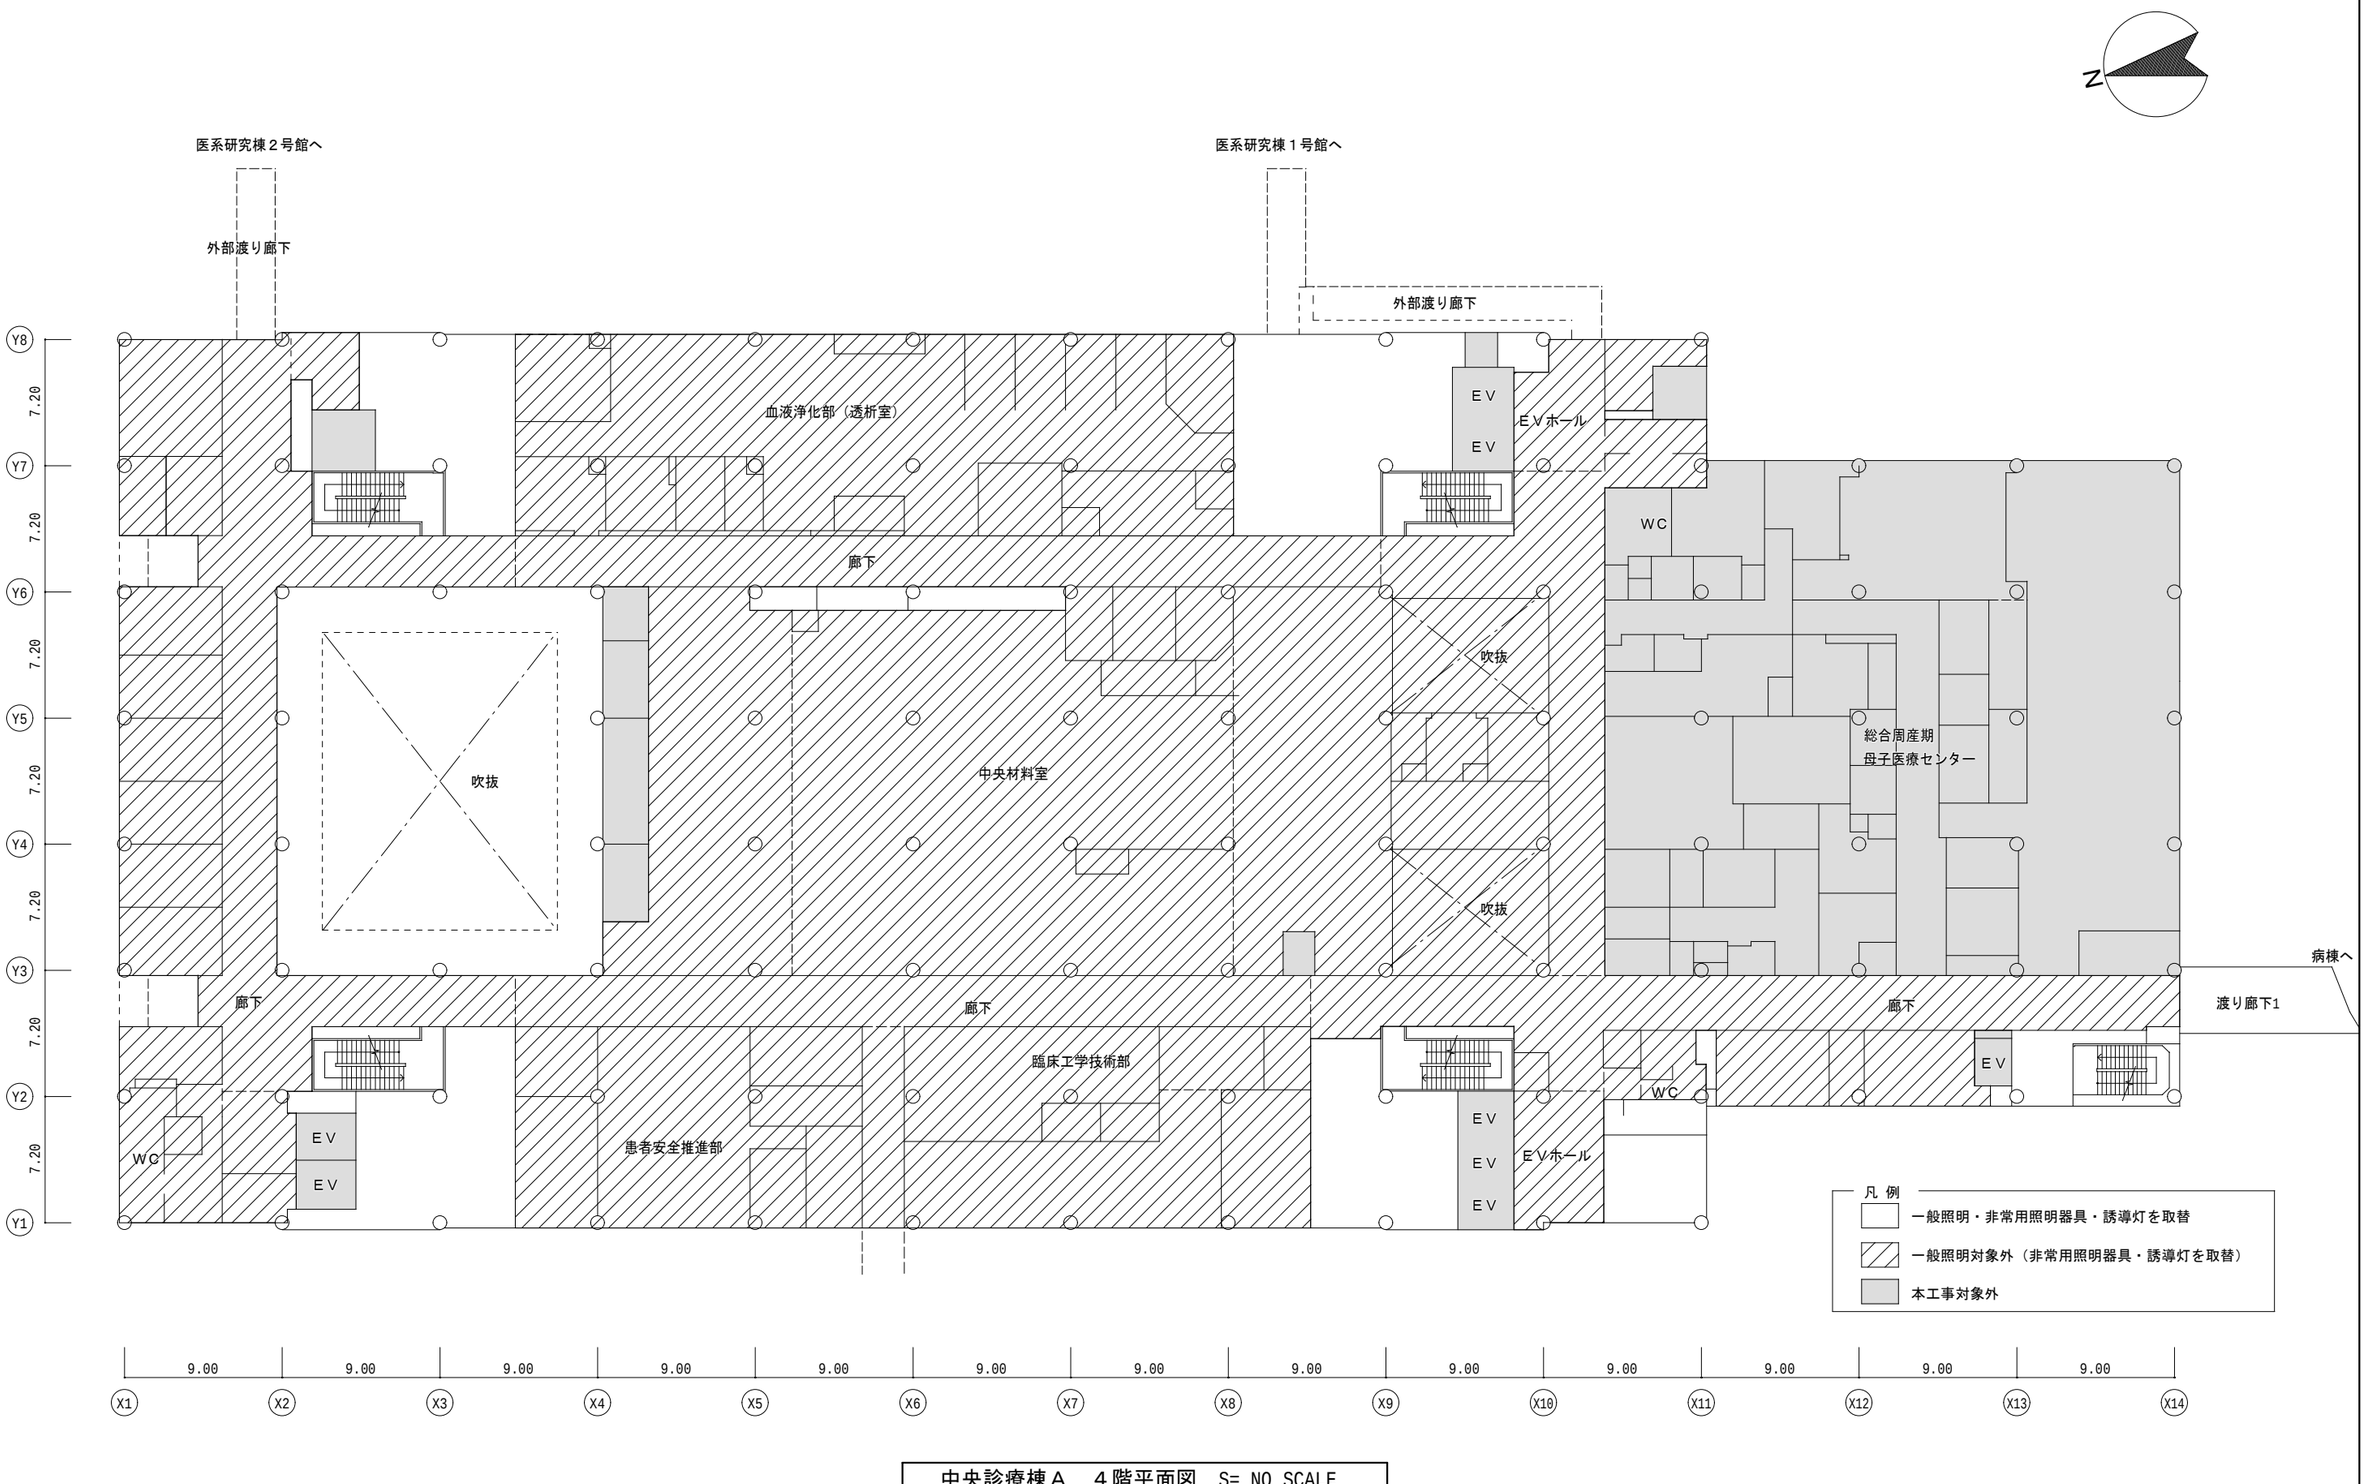


中央診療棟Ａ　４階平面図　S= NO SCALE

株式会社 総合設備コンサルタント　名古屋事務所	名古屋大学（医病）基幹整備（電灯設備等）設計業務		課長	工事名　名古屋大学（医病）基幹整備（電灯設備）工事	図面名称　中央診療棟Ａ　４階平面図	図面番号
検印				東海国立大学機構　名古屋大学	縮尺　(A1) NO SCALE (A3) NO SCALE	令和8年度

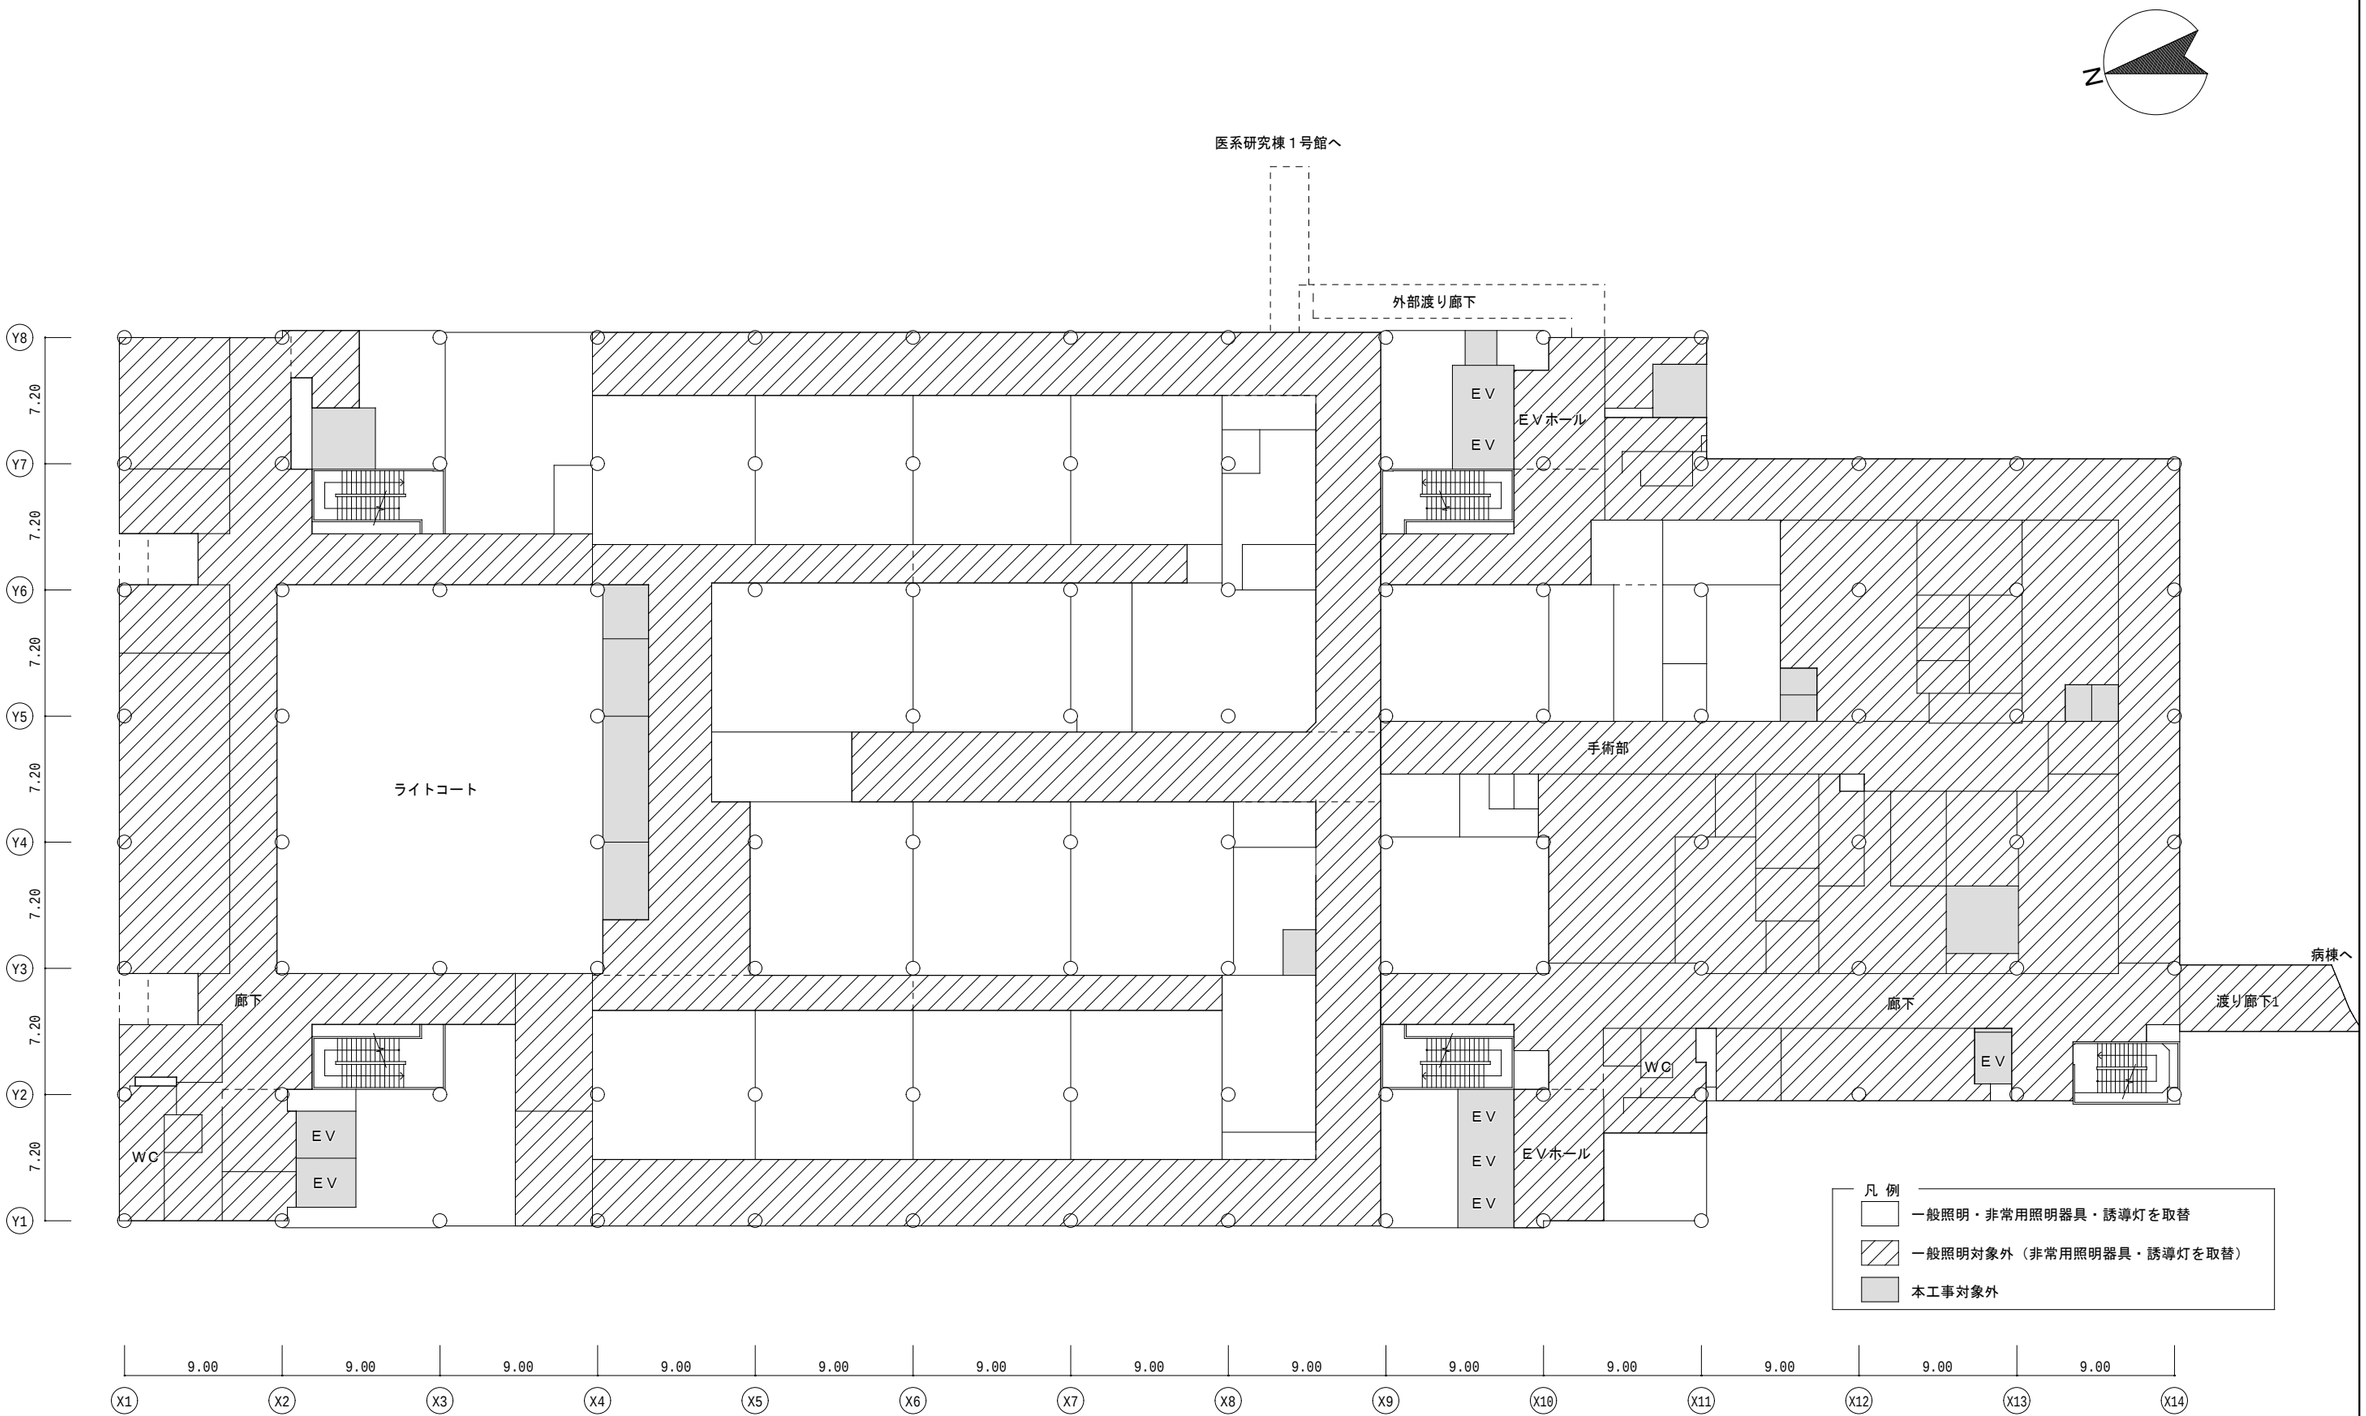


中央診療棟Ａ　５階平面図　S= NO SCALE

株式会社 総合設備コンサルタント　名古屋事務所	名古屋大学（医病）基幹整備（電灯設備等）設計業務		課長	工事名　名古屋大学（医病）基幹整備（電灯設備）工事	図面名称　中央診療棟Ａ　５階平面図	図面番号
検印				東海国立大学機構　名古屋大学	縮尺　(A1)　NO SCALE (A3)　NO SCALE	令和8年度

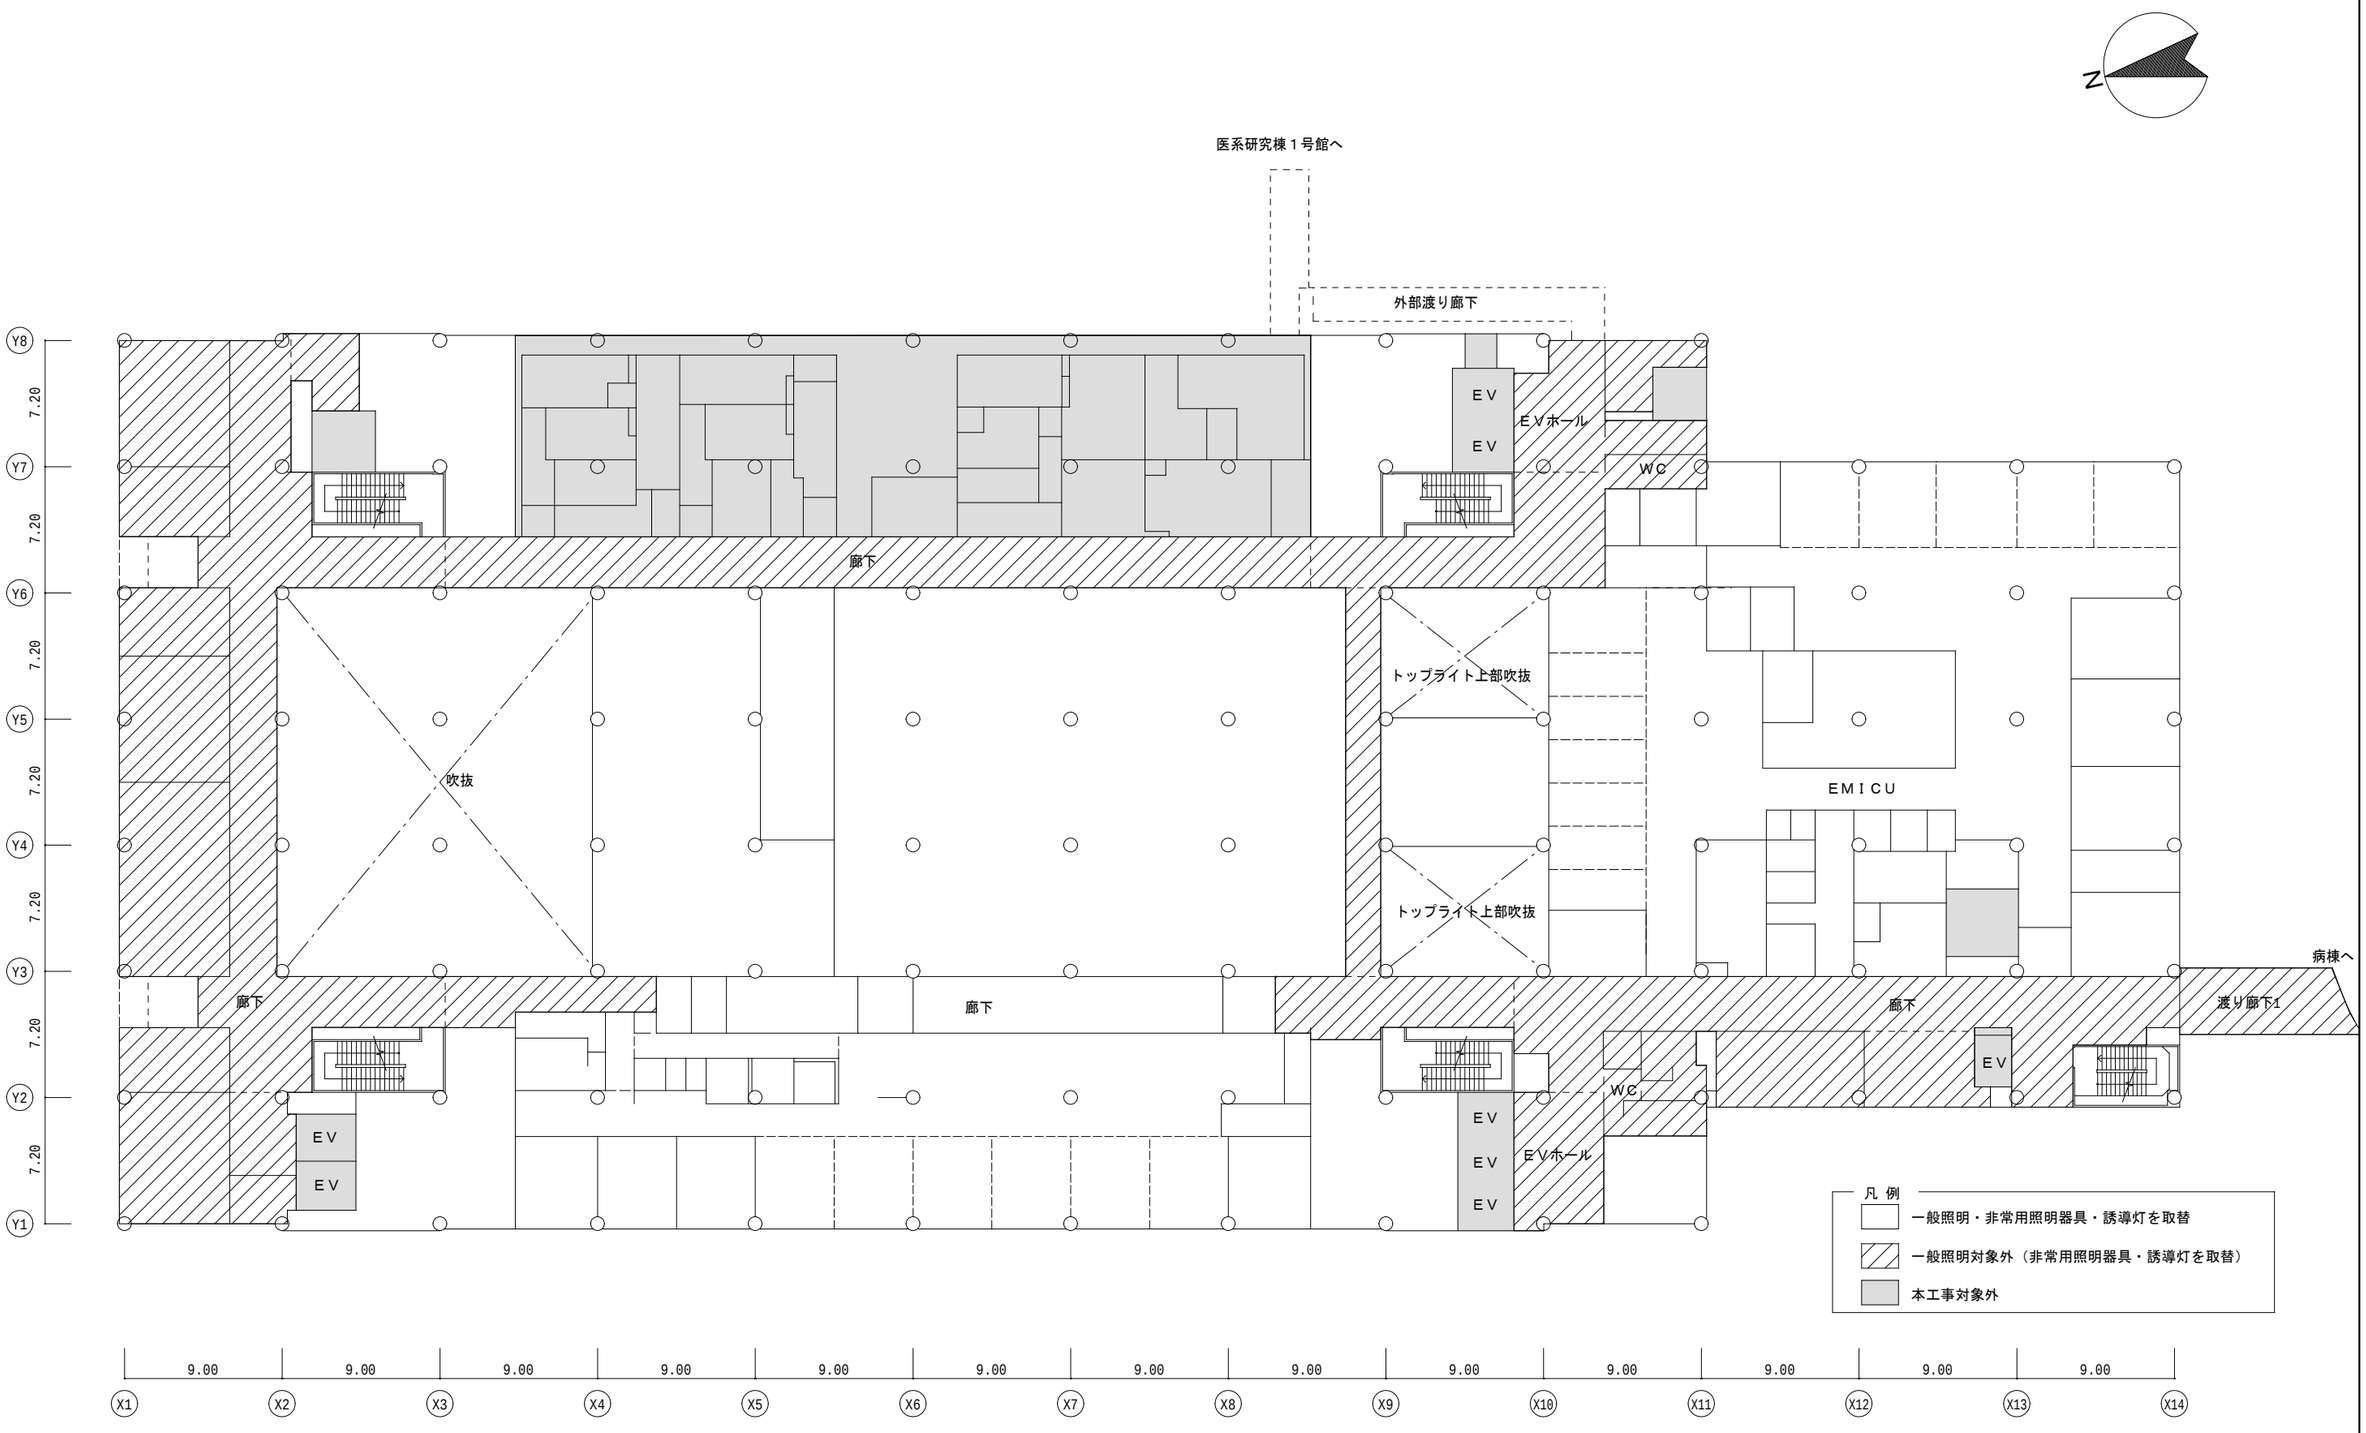


中央診療棟Ａ　６階平面図　S= NO SCALE

株式会社 総合設備コンサルタント　名古屋事務所	名古屋大学（医病）基幹整備（電灯設備等）設計業務		課長	工事名　名古屋大学（医病）基幹整備（電灯設備）工事	図面名称　中央診療棟Ａ　６階平面図	図面番号
検印				東海国立大学機構　名古屋大学	縮尺　(A1)　NO SCALE (A3)　NO SCALE	令和8年度

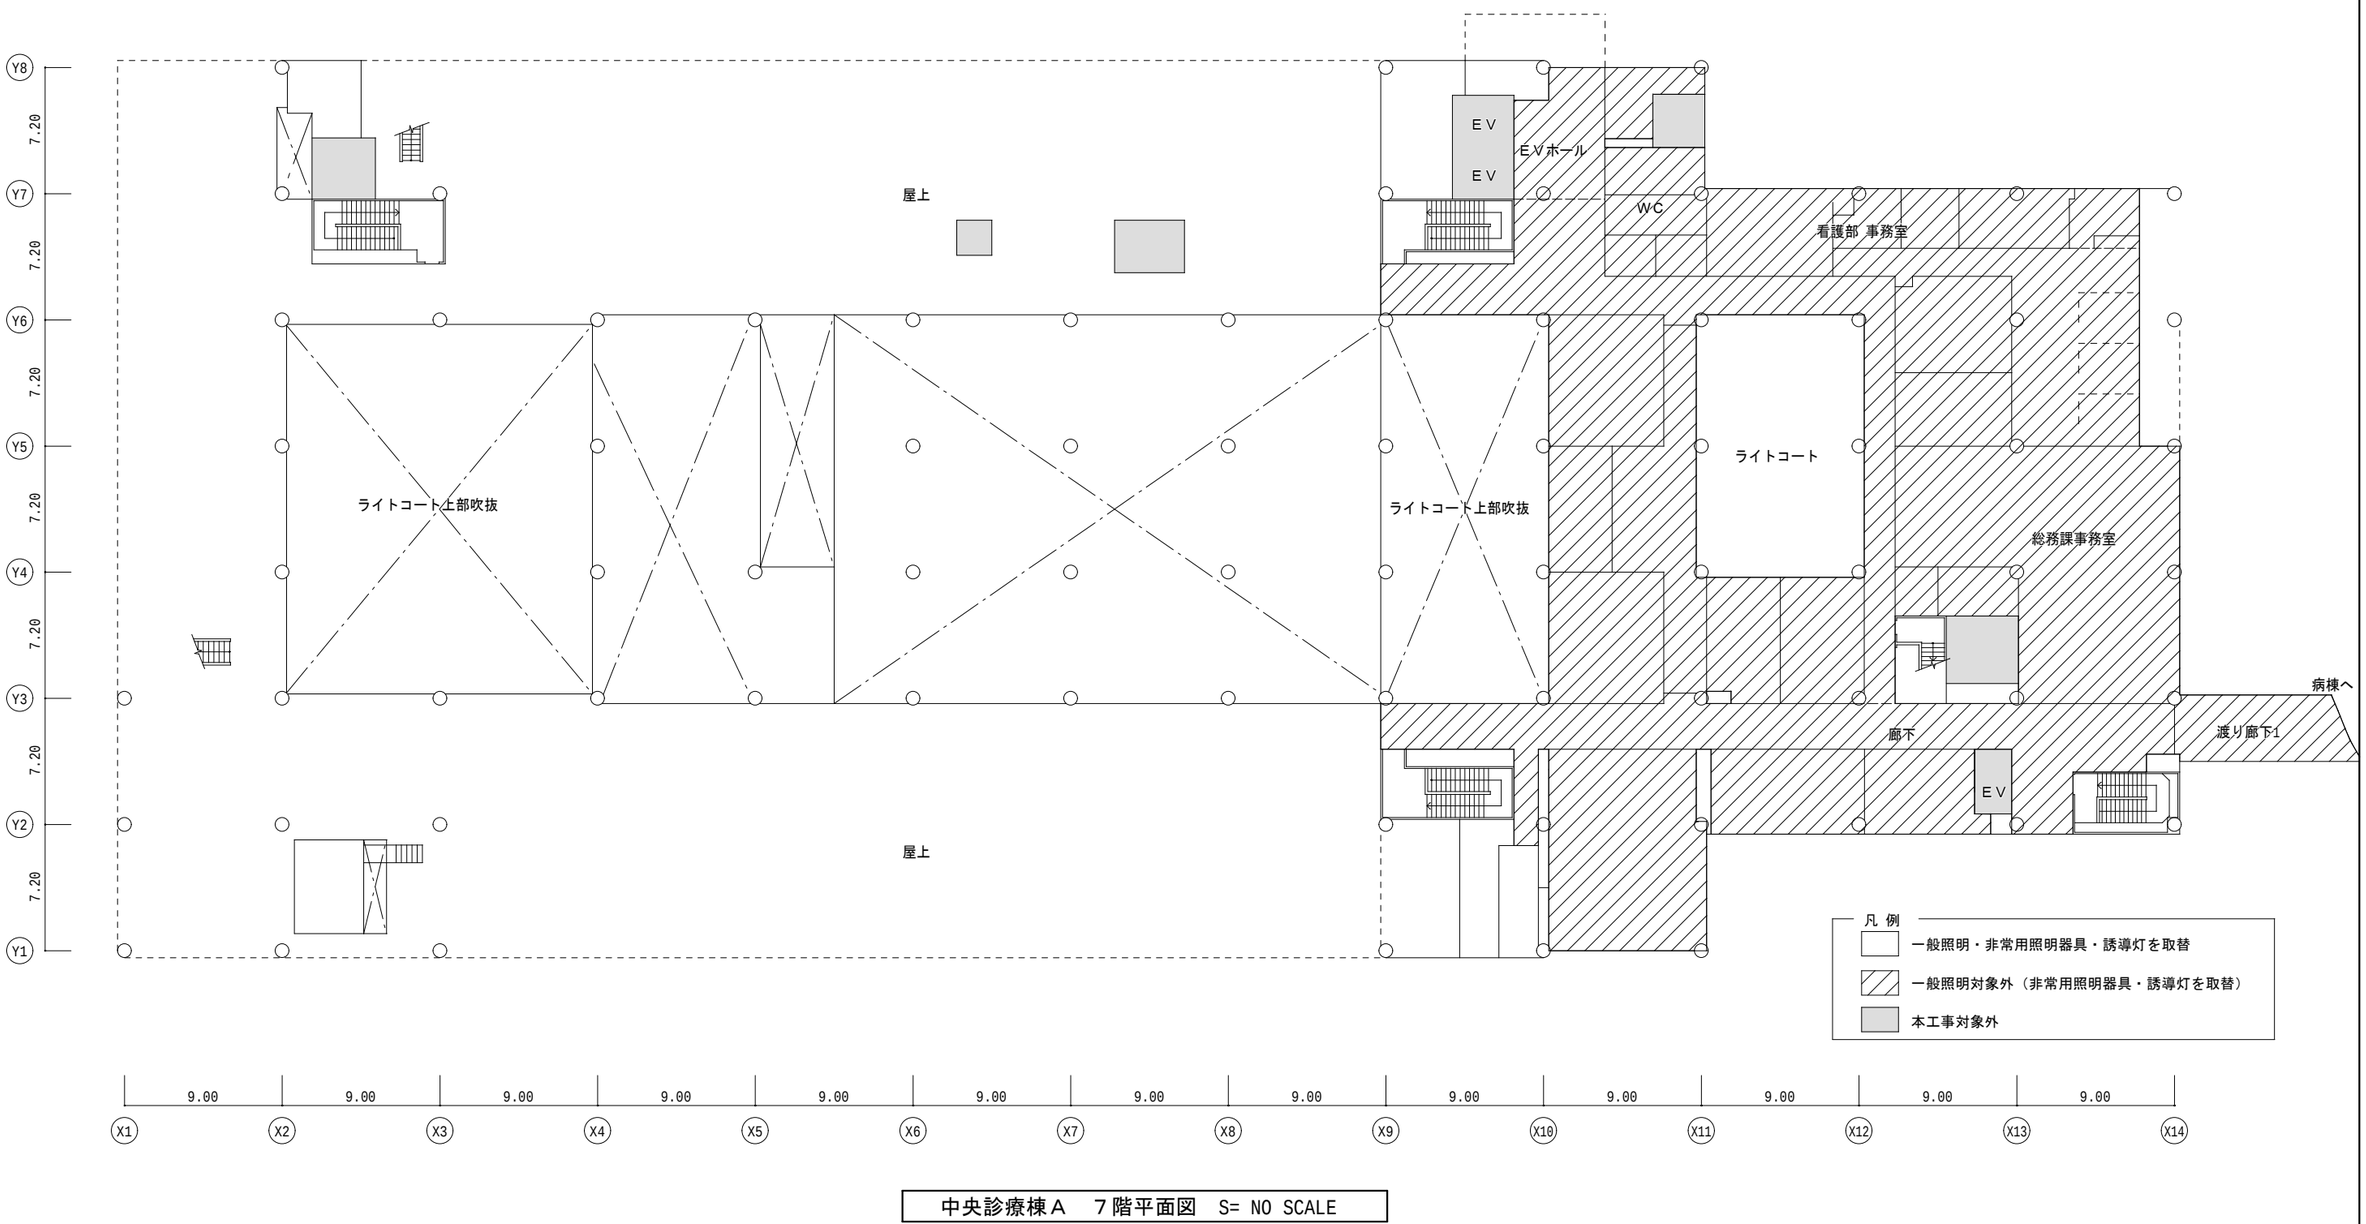


中央診療棟Ａ　７階平面図　S= NO SCALE

株式会社 総合設備コンサルタント　名古屋事務所	名古屋大学（医病）基幹整備（電灯設備等）設計業務		課長	工事名　名古屋大学（医病）基幹整備（電灯設備）工事	図面名称　中央診療棟Ａ　７階平面図	図面番号
検印				東海国立大学機構　名古屋大学	縮尺　(A1)　NO SCALE (A3)　NO SCALE	令和8年度

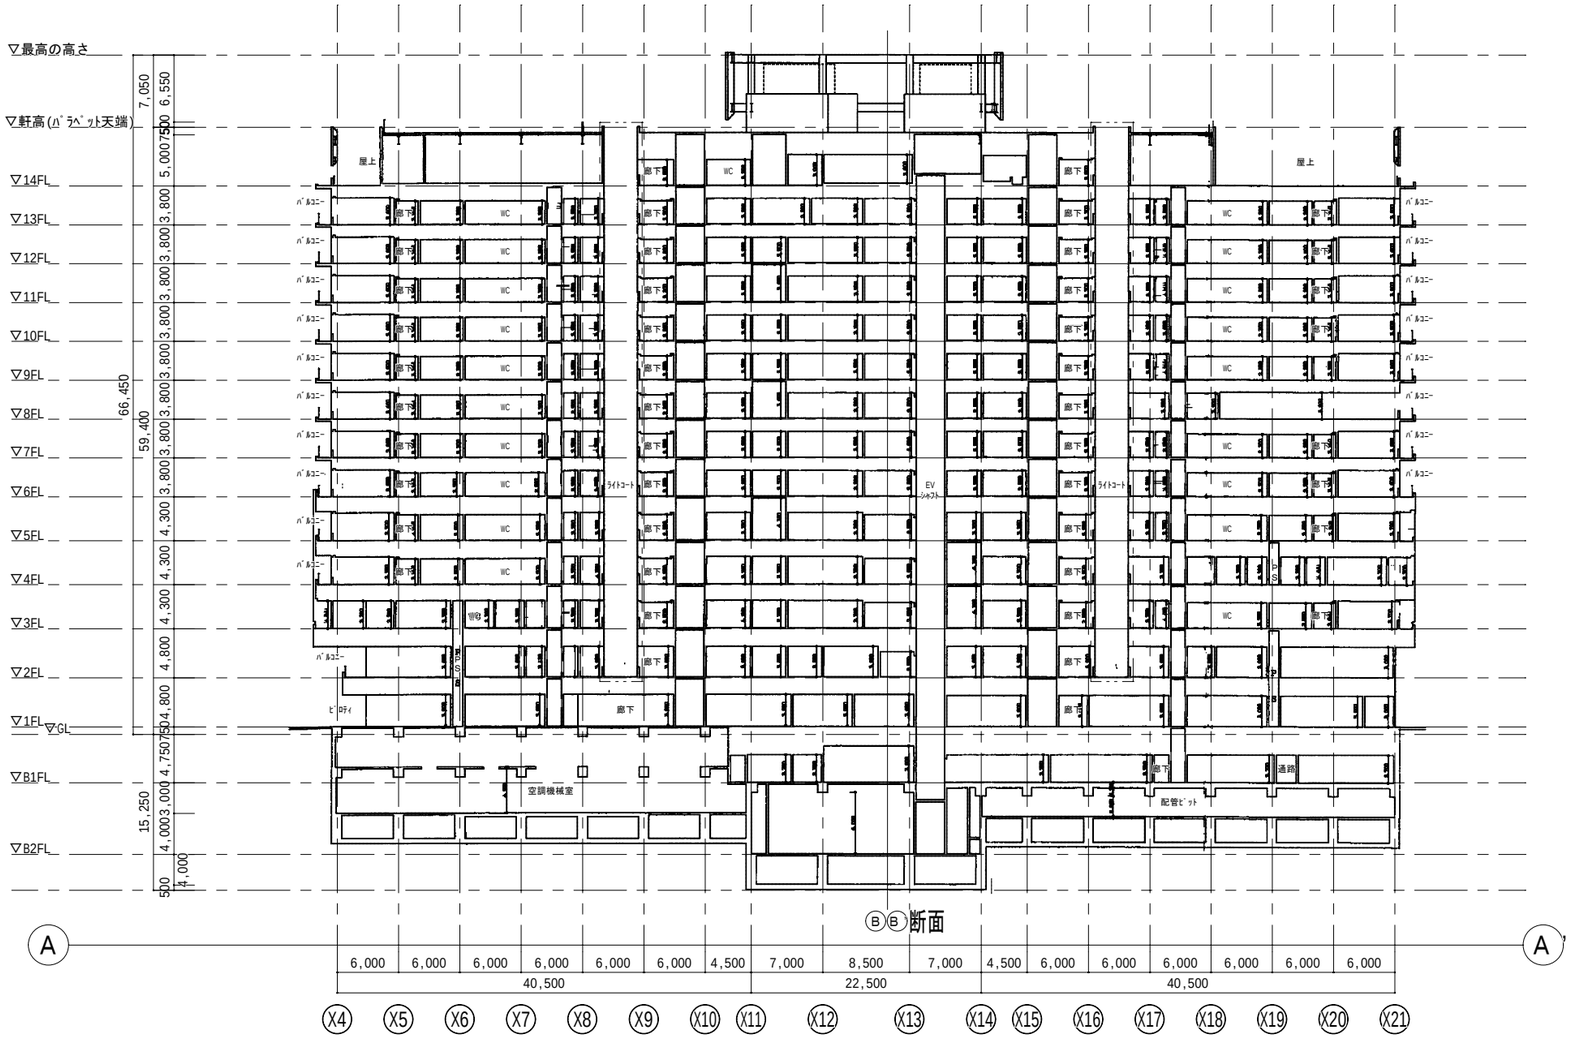


A-A'断面図

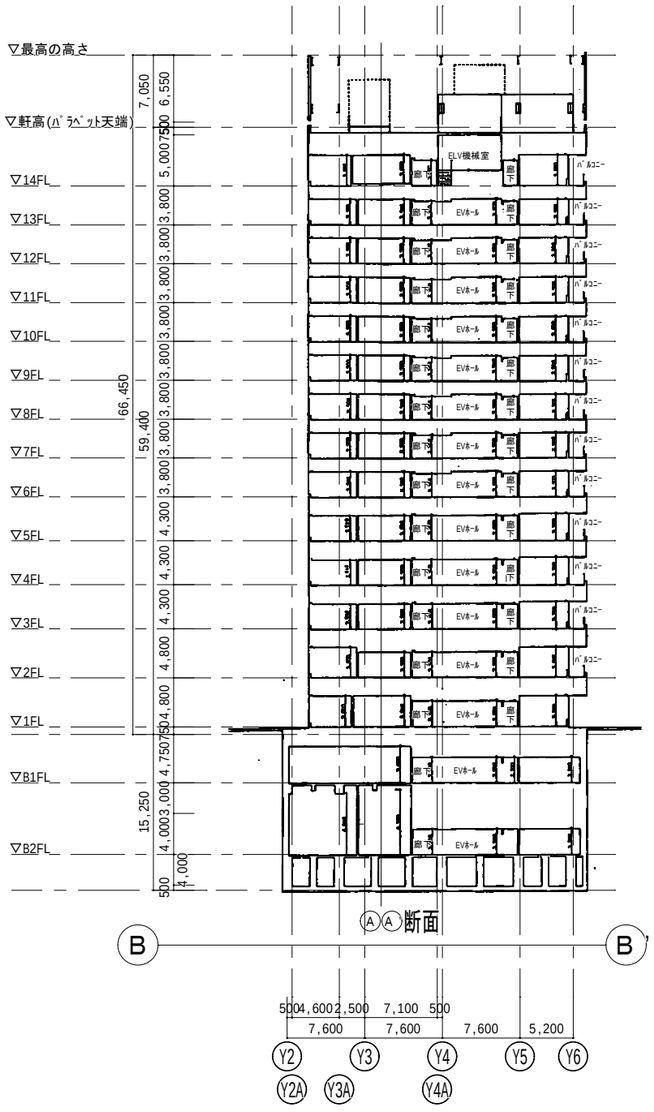


B-B'断面図

病棟　建築断面図　S=1/400（A3）

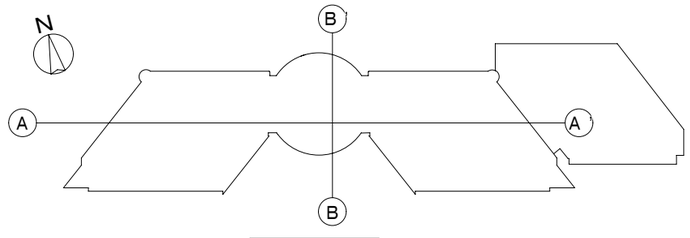


キープラン

株式会社 総合設備コンサルタント　名古屋事務所 検印	名古屋大学（医病）基幹整備（電灯設備等）設計業務		課長	工事名　名古屋大学（医病）基幹整備（電灯設備）工事 東海国立大学機構　名古屋大学	図面名称　病棟　建築断面図 縮尺　(A1) 1/200　(A3) 1/400	図面番号 E-W-01 令和8年度

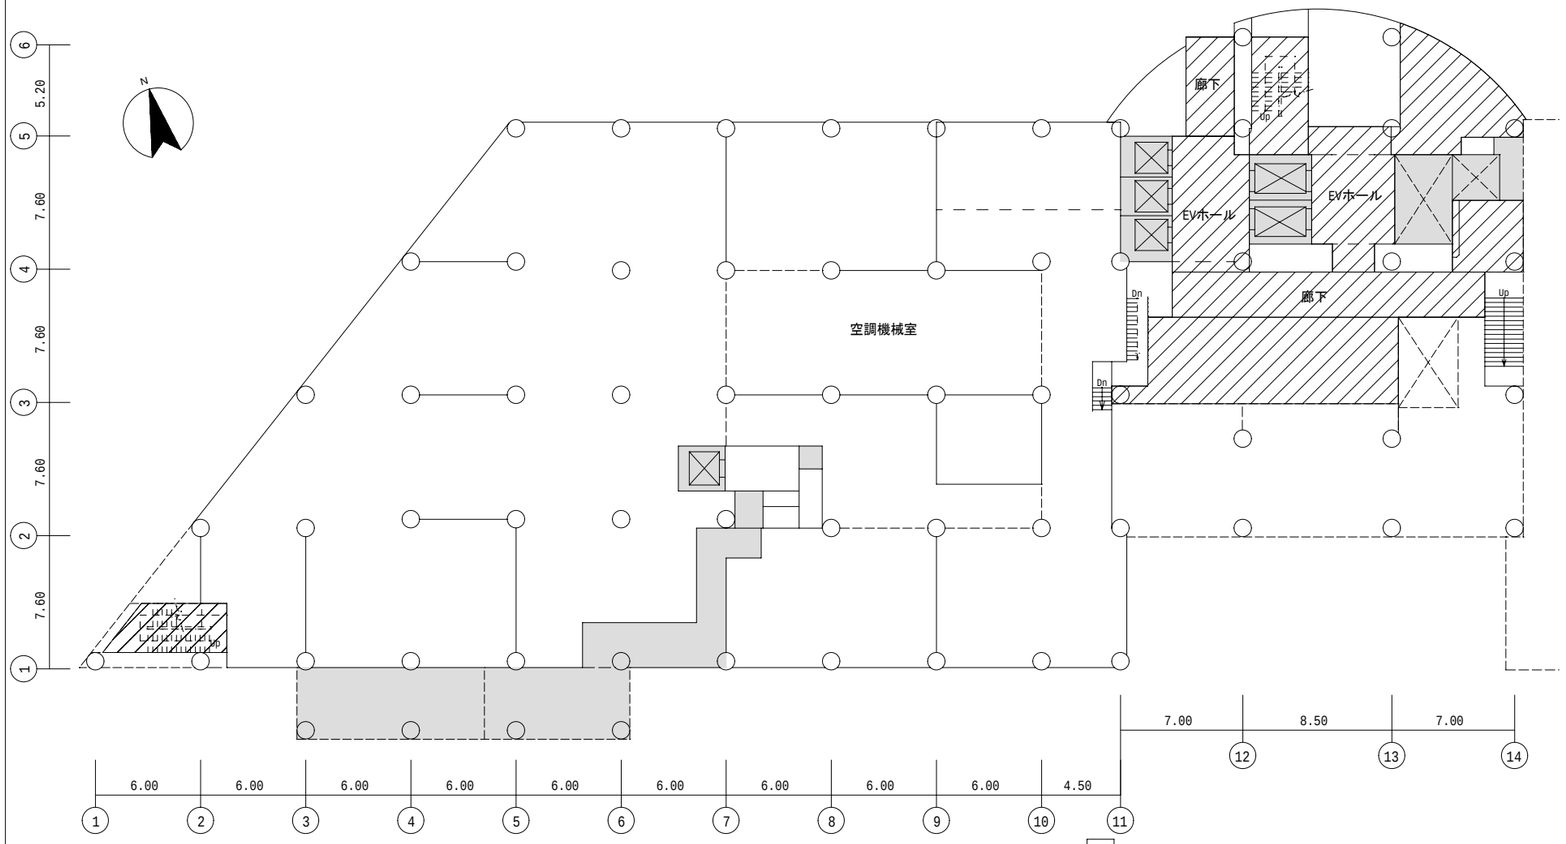

病棟　西棟・コア　Ｂ２階平面図　S= NO SCALE

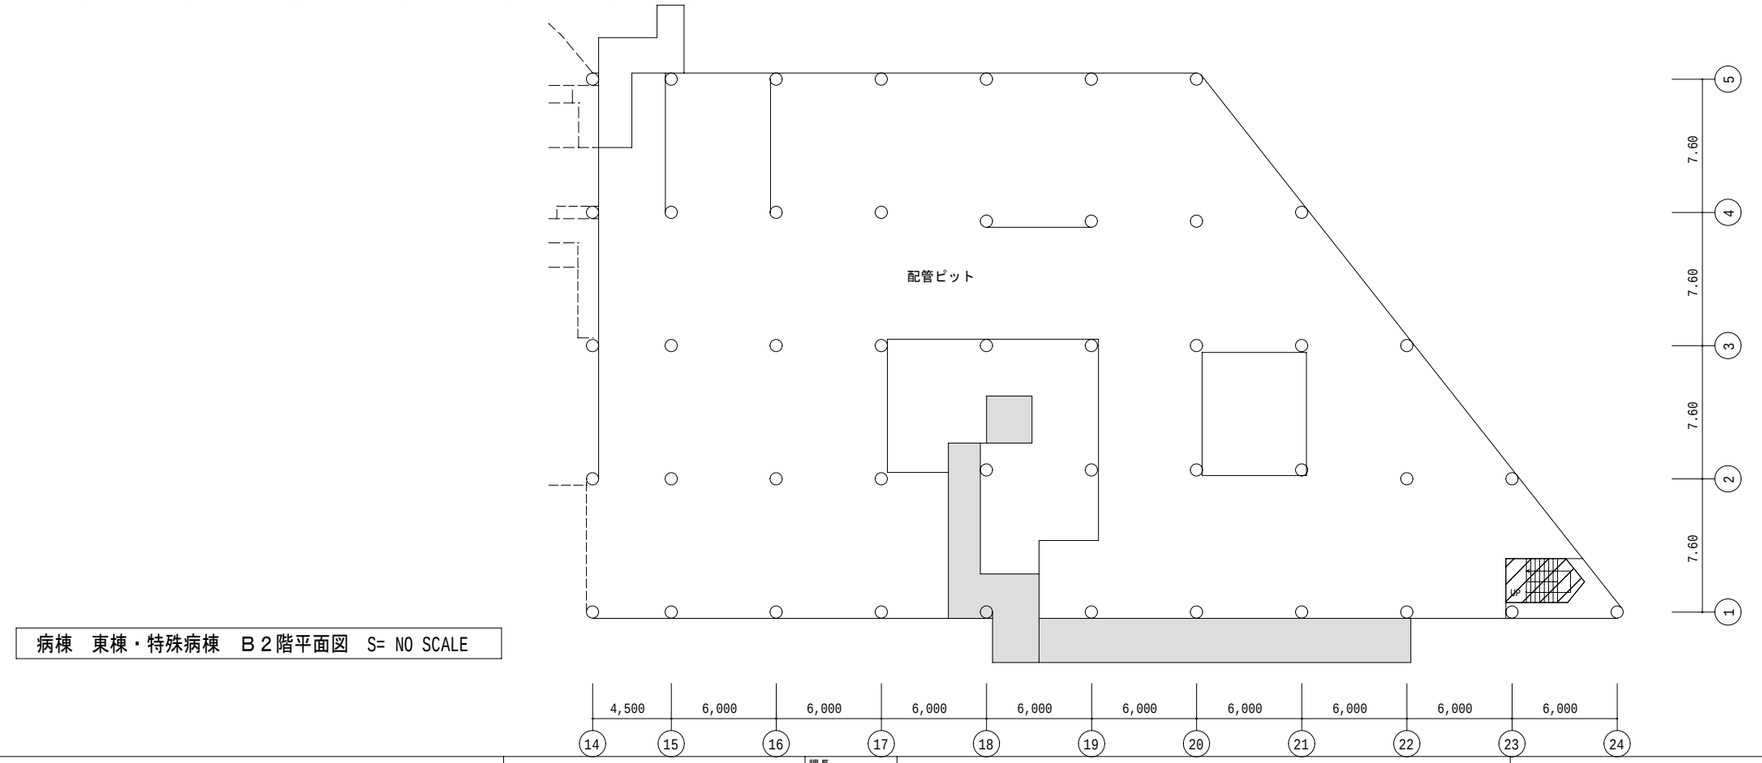


病棟　東棟・特殊病棟　Ｂ２階平面図　S= NO SCALE


株式会社 総合設備コンサルタント　名古屋事務所	名古屋大学（医病）基幹整備（電灯設備等）設計業務		課長	工事名　名古屋大学（医病）基幹整備（電灯設備）工事	図面名称　病棟　Ｂ２階平面図	図面番号
検印				東海国立大学機構　名古屋大学	縮尺　(A1)　NO SCALE (A3)　NO SCALE	令和8年度

凡　例

- 一般照明・非常用照明器具・誘導灯を取替
- 一般照明対象外（非常用照明器具・誘導灯を取替）
- 本工事対象外

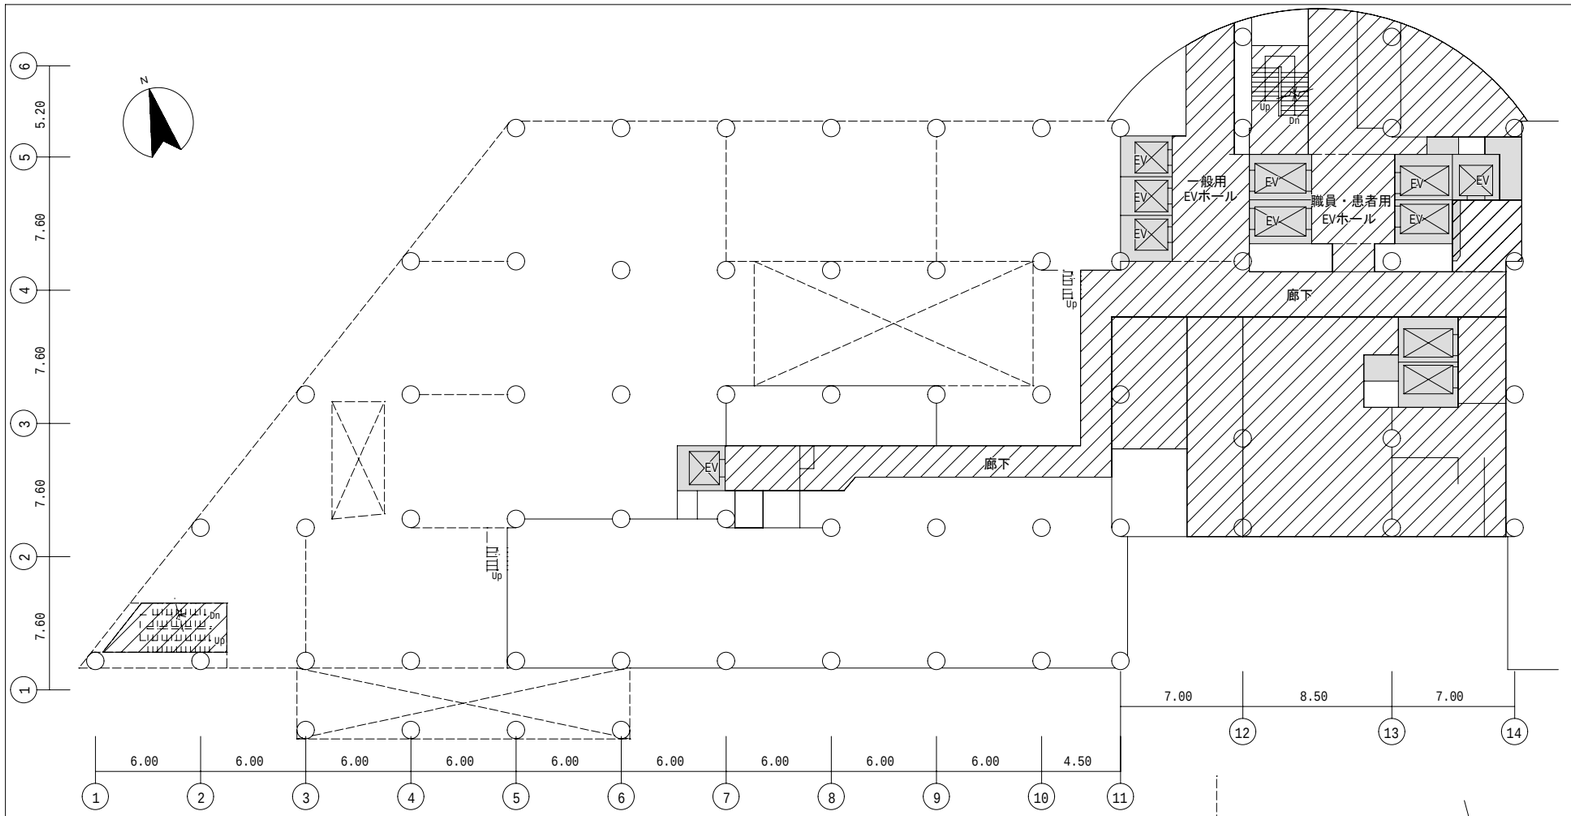

病棟　西棟・コア　Ｂ１階平面図　S= NO SCALE

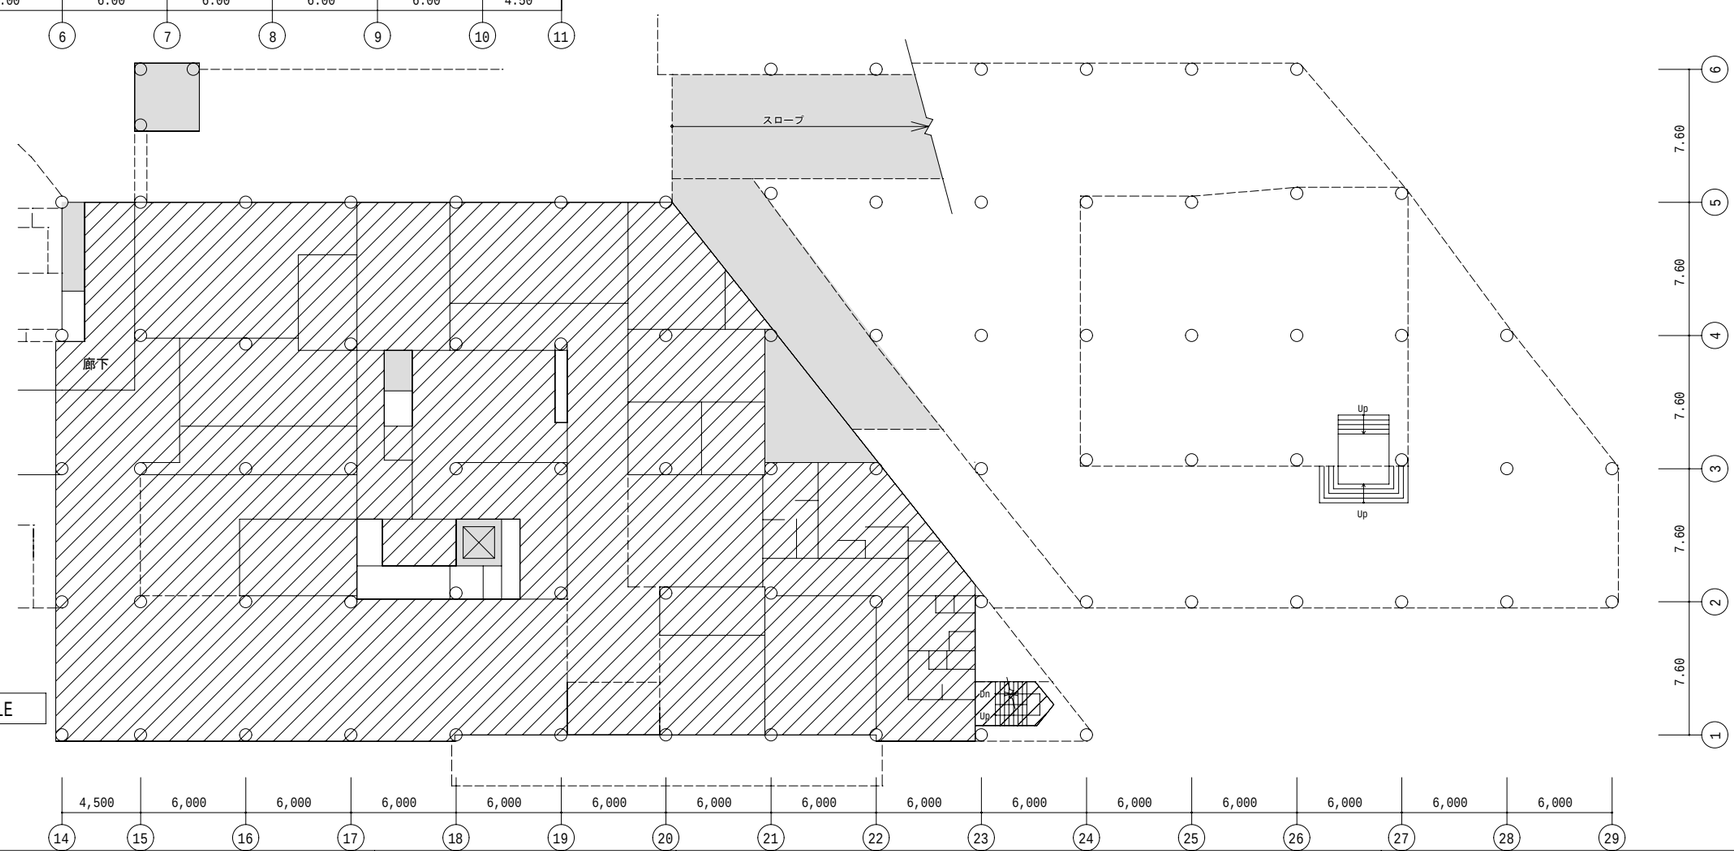


病棟　東棟・特殊病棟　Ｂ１階平面図　S= NO SCALE


株式会社 総合設備コンサルタント　名古屋事務所	名古屋大学（医病）基幹整備（電灯設備等）設計業務		課長	工事名　名古屋大学（医病）基幹整備（電灯設備）工事	図面名称　病棟　Ｂ１階平面図	図面番号
検印				東海国立大学機構　名古屋大学	縮尺　(A1)　NO SCALE (A3)　NO SCALE	令和8年度

凡　例

- 一般照明・非常用照明器具・誘導灯を取替
- 一般照明対象外（非常用照明器具・誘導灯を取替）
- 本工事対象外

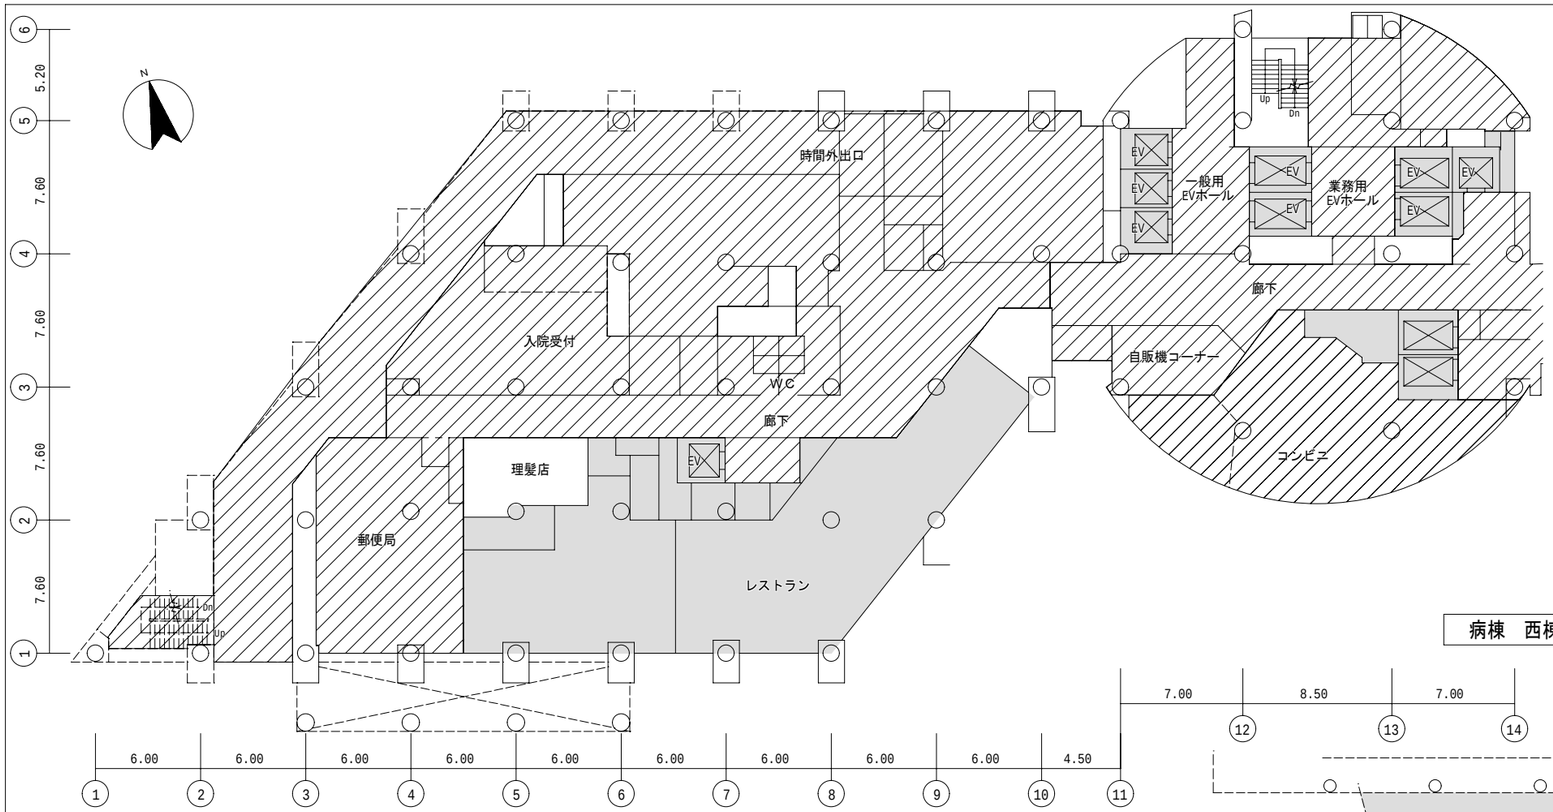


病棟　西棟・コア　１階平面図　S= NO SCALE

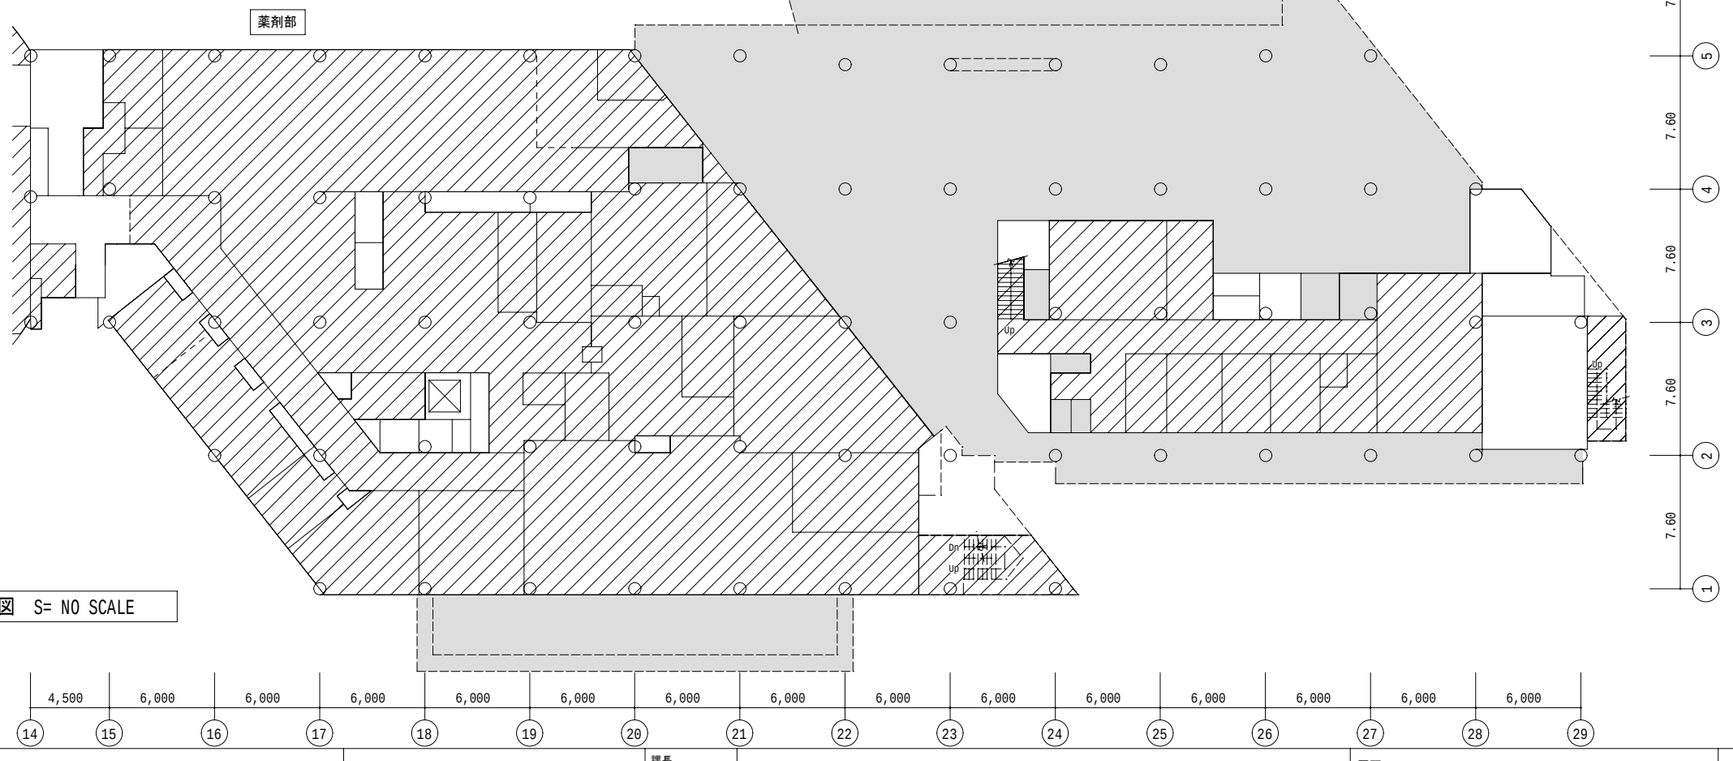

病棟　東棟・特殊病棟　１階平面図　S= NO SCALE

株式会社 総合設備コンサルタント　名古屋事務所	名古屋大学（医病）基幹整備（電灯設備等）設計業務		課長	工事名　名古屋大学（医病）基幹整備（電灯設備）工事	図面名称　病棟　１階平面図	図面番号
検印				東海国立大学機構　名古屋大学	縮尺　(A1)　NO SCALE (A3)　NO SCALE	令和8年度

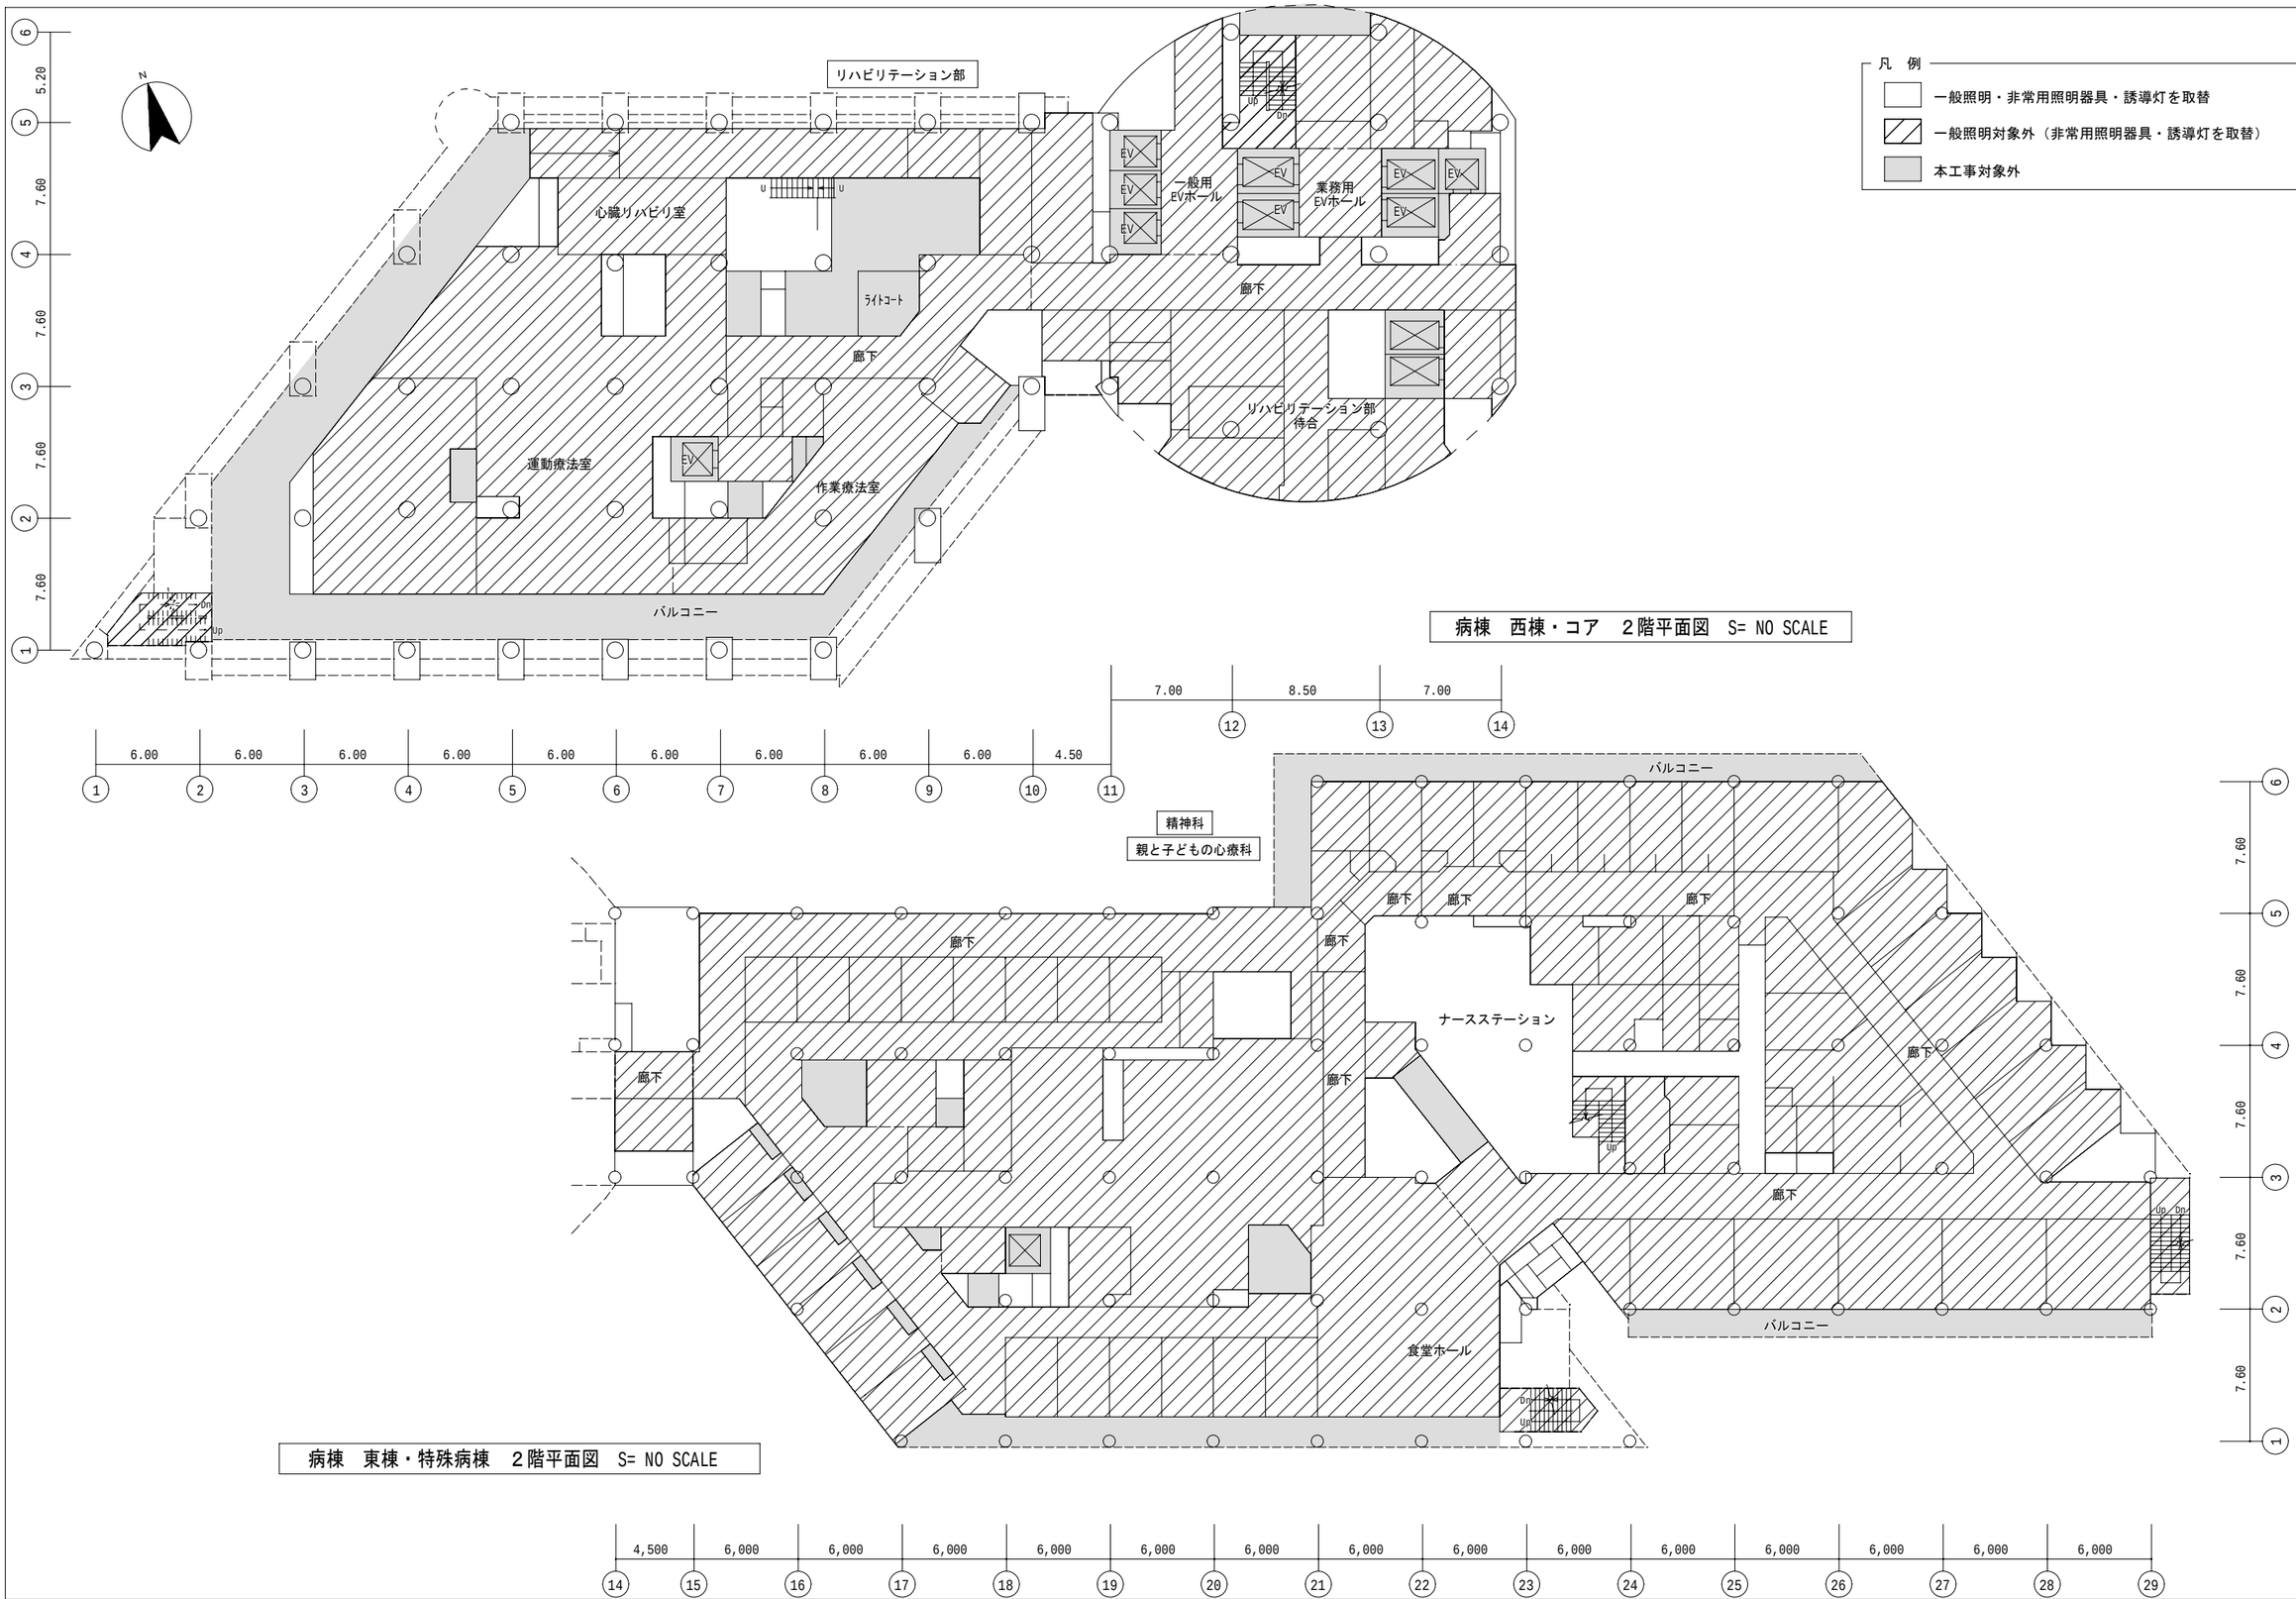

病棟　西棟・コア　２階平面図　S= NO SCALE

病棟　東棟・特殊病棟　２階平面図　S= NO SCALE


株式会社 総合設備コンサルタント　名古屋事務所	名古屋大学（医病）基幹整備（電灯設備等）設計業務		課長	工事名　名古屋大学（医病）基幹整備（電灯設備）工事	図面名称　病棟　２階平面図 / 図面番号
検印				東海国立大学機構　名古屋大学	縮尺　(A1) NO SCALE　(A3) NO SCALE / 令和8年度

凡　例

- 一般照明・非常用照明器具・誘導灯を取替
- 一般照明対象外（非常用照明器具・誘導灯を取替）
- 本工事対象外



病棟　西棟・コア　３階平面図　S= NO SCALE

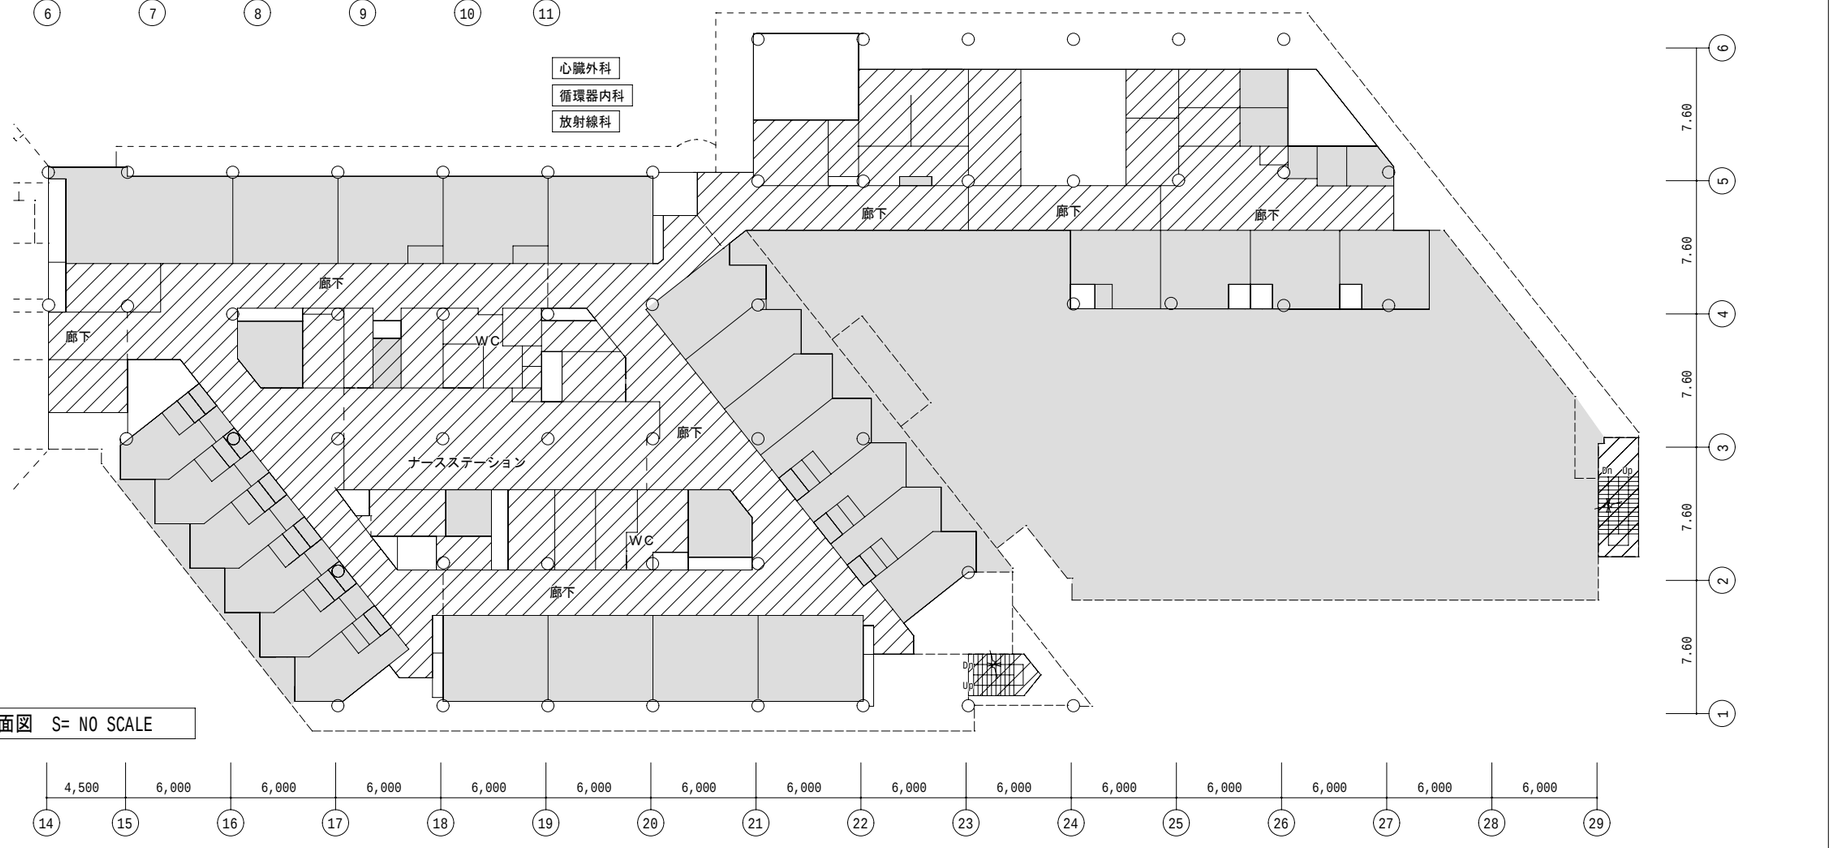


病棟　東棟・特殊病棟　３階平面図　S= NO SCALE

株式会社 総合設備コンサルタント　名古屋事務所	名古屋大学（医病）基幹整備（電灯設備等）設計業務		課長	工事名　名古屋大学（医病）基幹整備（電灯設備）工事	図面名称　病棟　３階平面図 / 図面番号
検印				東海国立大学機構　名古屋大学	縮尺　(A1) NO SCALE　(A3) NO SCALE / 令和8年度

凡　例

- 一般照明・非常用照明器具・誘導灯を取替
- 一般照明対象外（非常用照明器具・誘導灯を取替）
- 本工事対象外

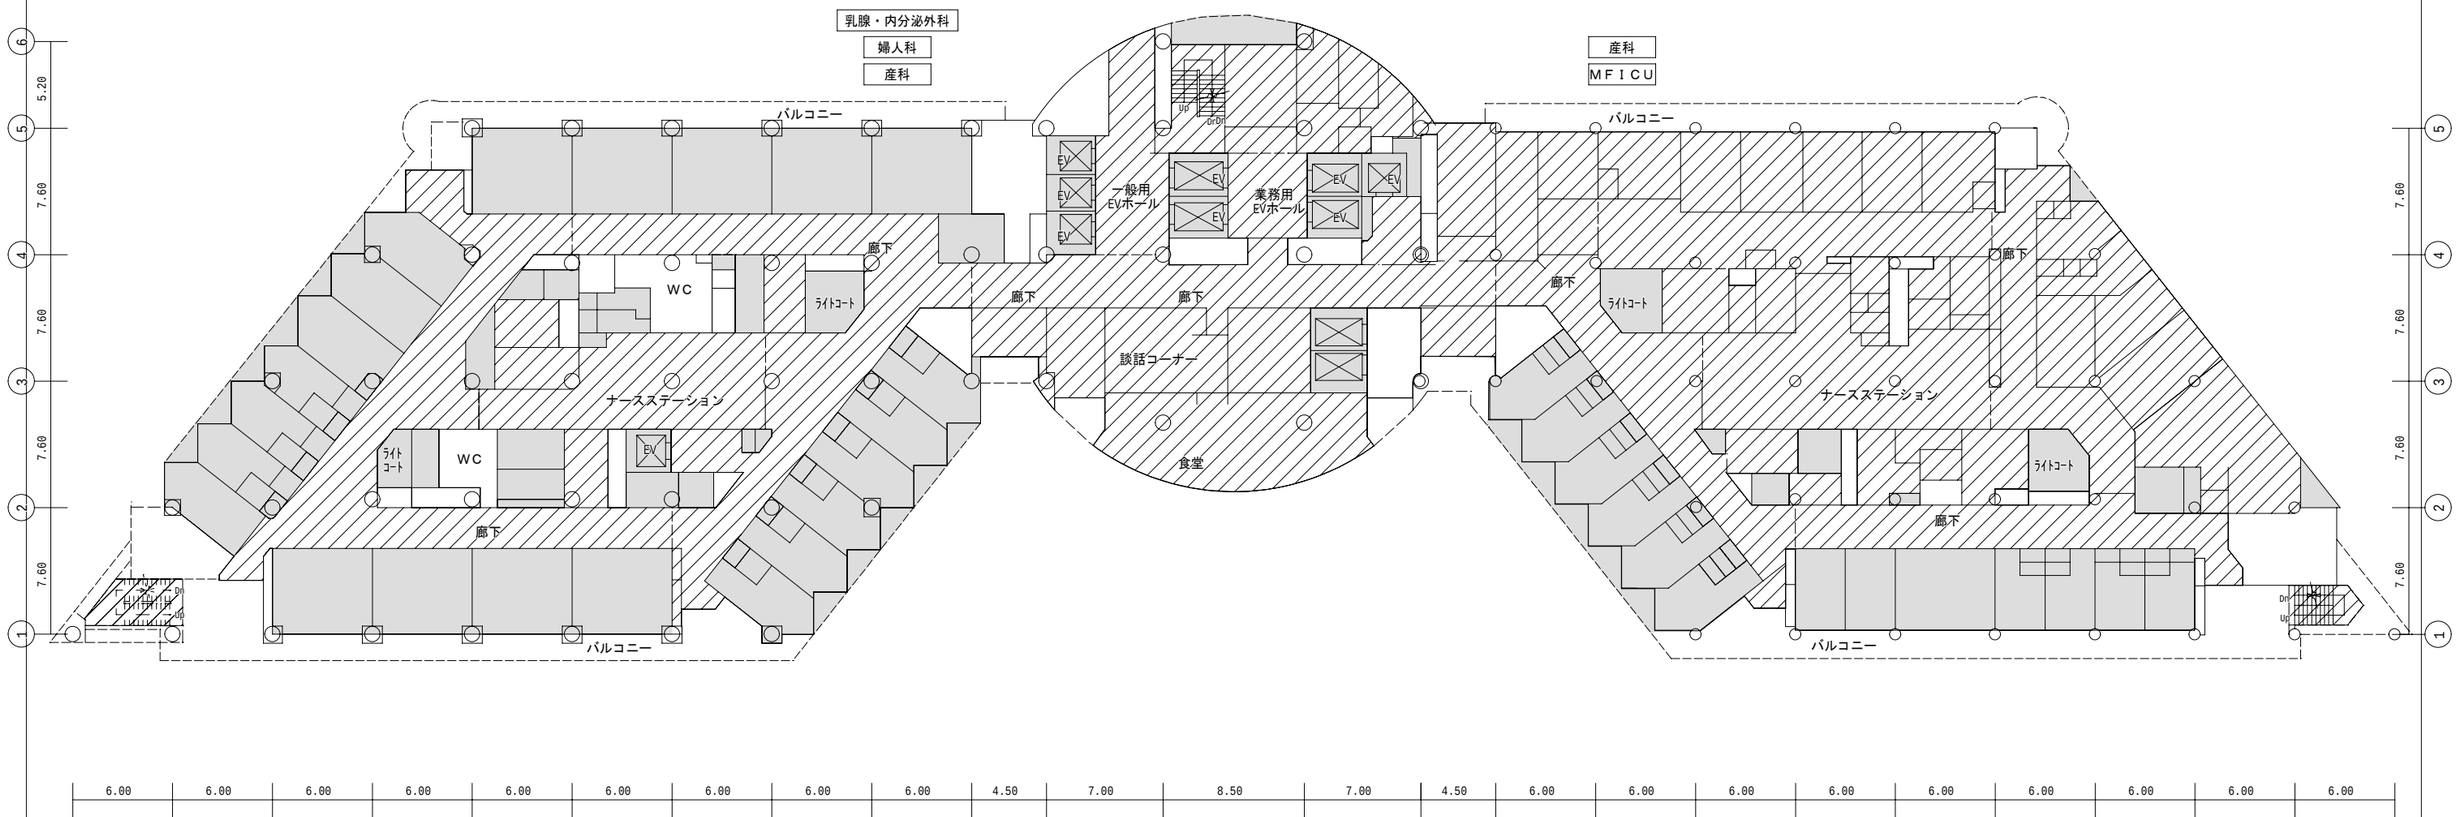


病棟　４階平面図　S= NO SCALE

株式会社 総合設備コンサルタント　名古屋事務所 検印	名古屋大学（医病）基幹整備（電灯設備等）設計業務		課長	工事名　名古屋大学（医病）基幹整備（電灯設備）工事 東海国立大学機構　名古屋大学	図面名称　病棟　４階平面図 縮尺　(A1)　NO SCALE (A3)　NO SCALE	図面番号 令和8年度


凡　例

- 一般照明・非常用照明器具・誘導灯を取替
- 一般照明対象外（非常用照明器具・誘導灯を取替）
- 本工事対象外

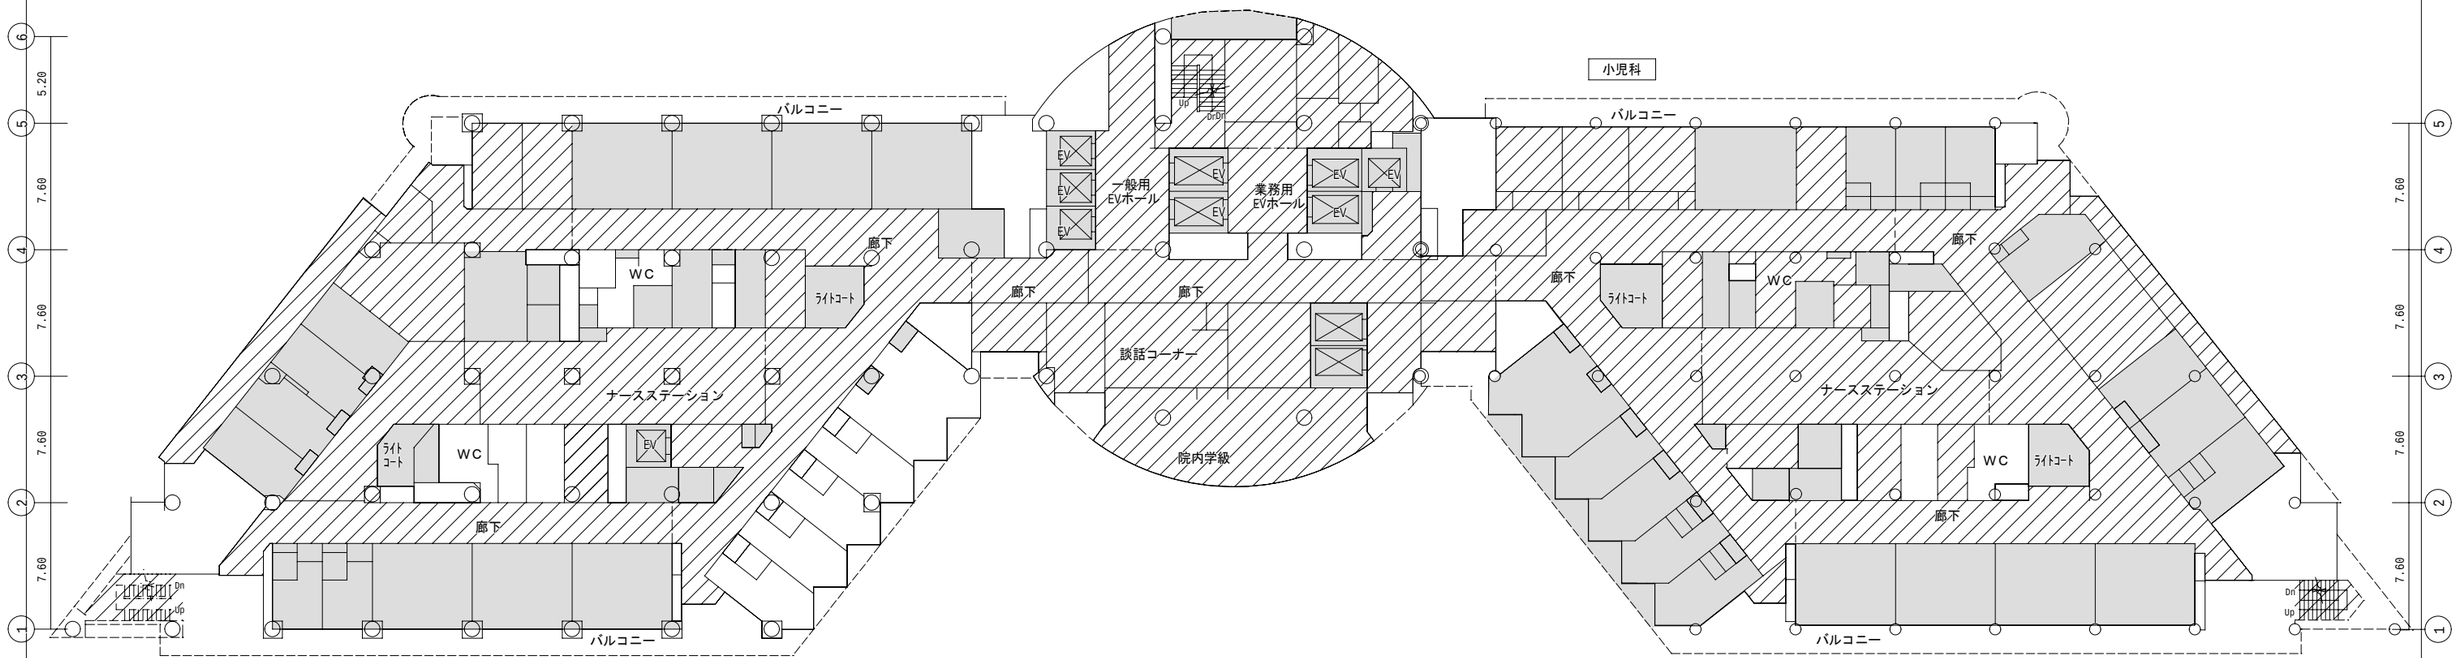

病棟　５階平面図　S= NO SCALE

株式会社 総合設備コンサルタント　名古屋事務所 検印	名古屋大学（医病）基幹整備（電灯設備等）設計業務		課長	工事名　名古屋大学（医病）基幹整備（電灯設備）工事	図面名称　病棟　５階平面図	図面番号
				東海国立大学機構　名古屋大学	縮尺　(A1) NO SCALE (A3) NO SCALE	令和8年度

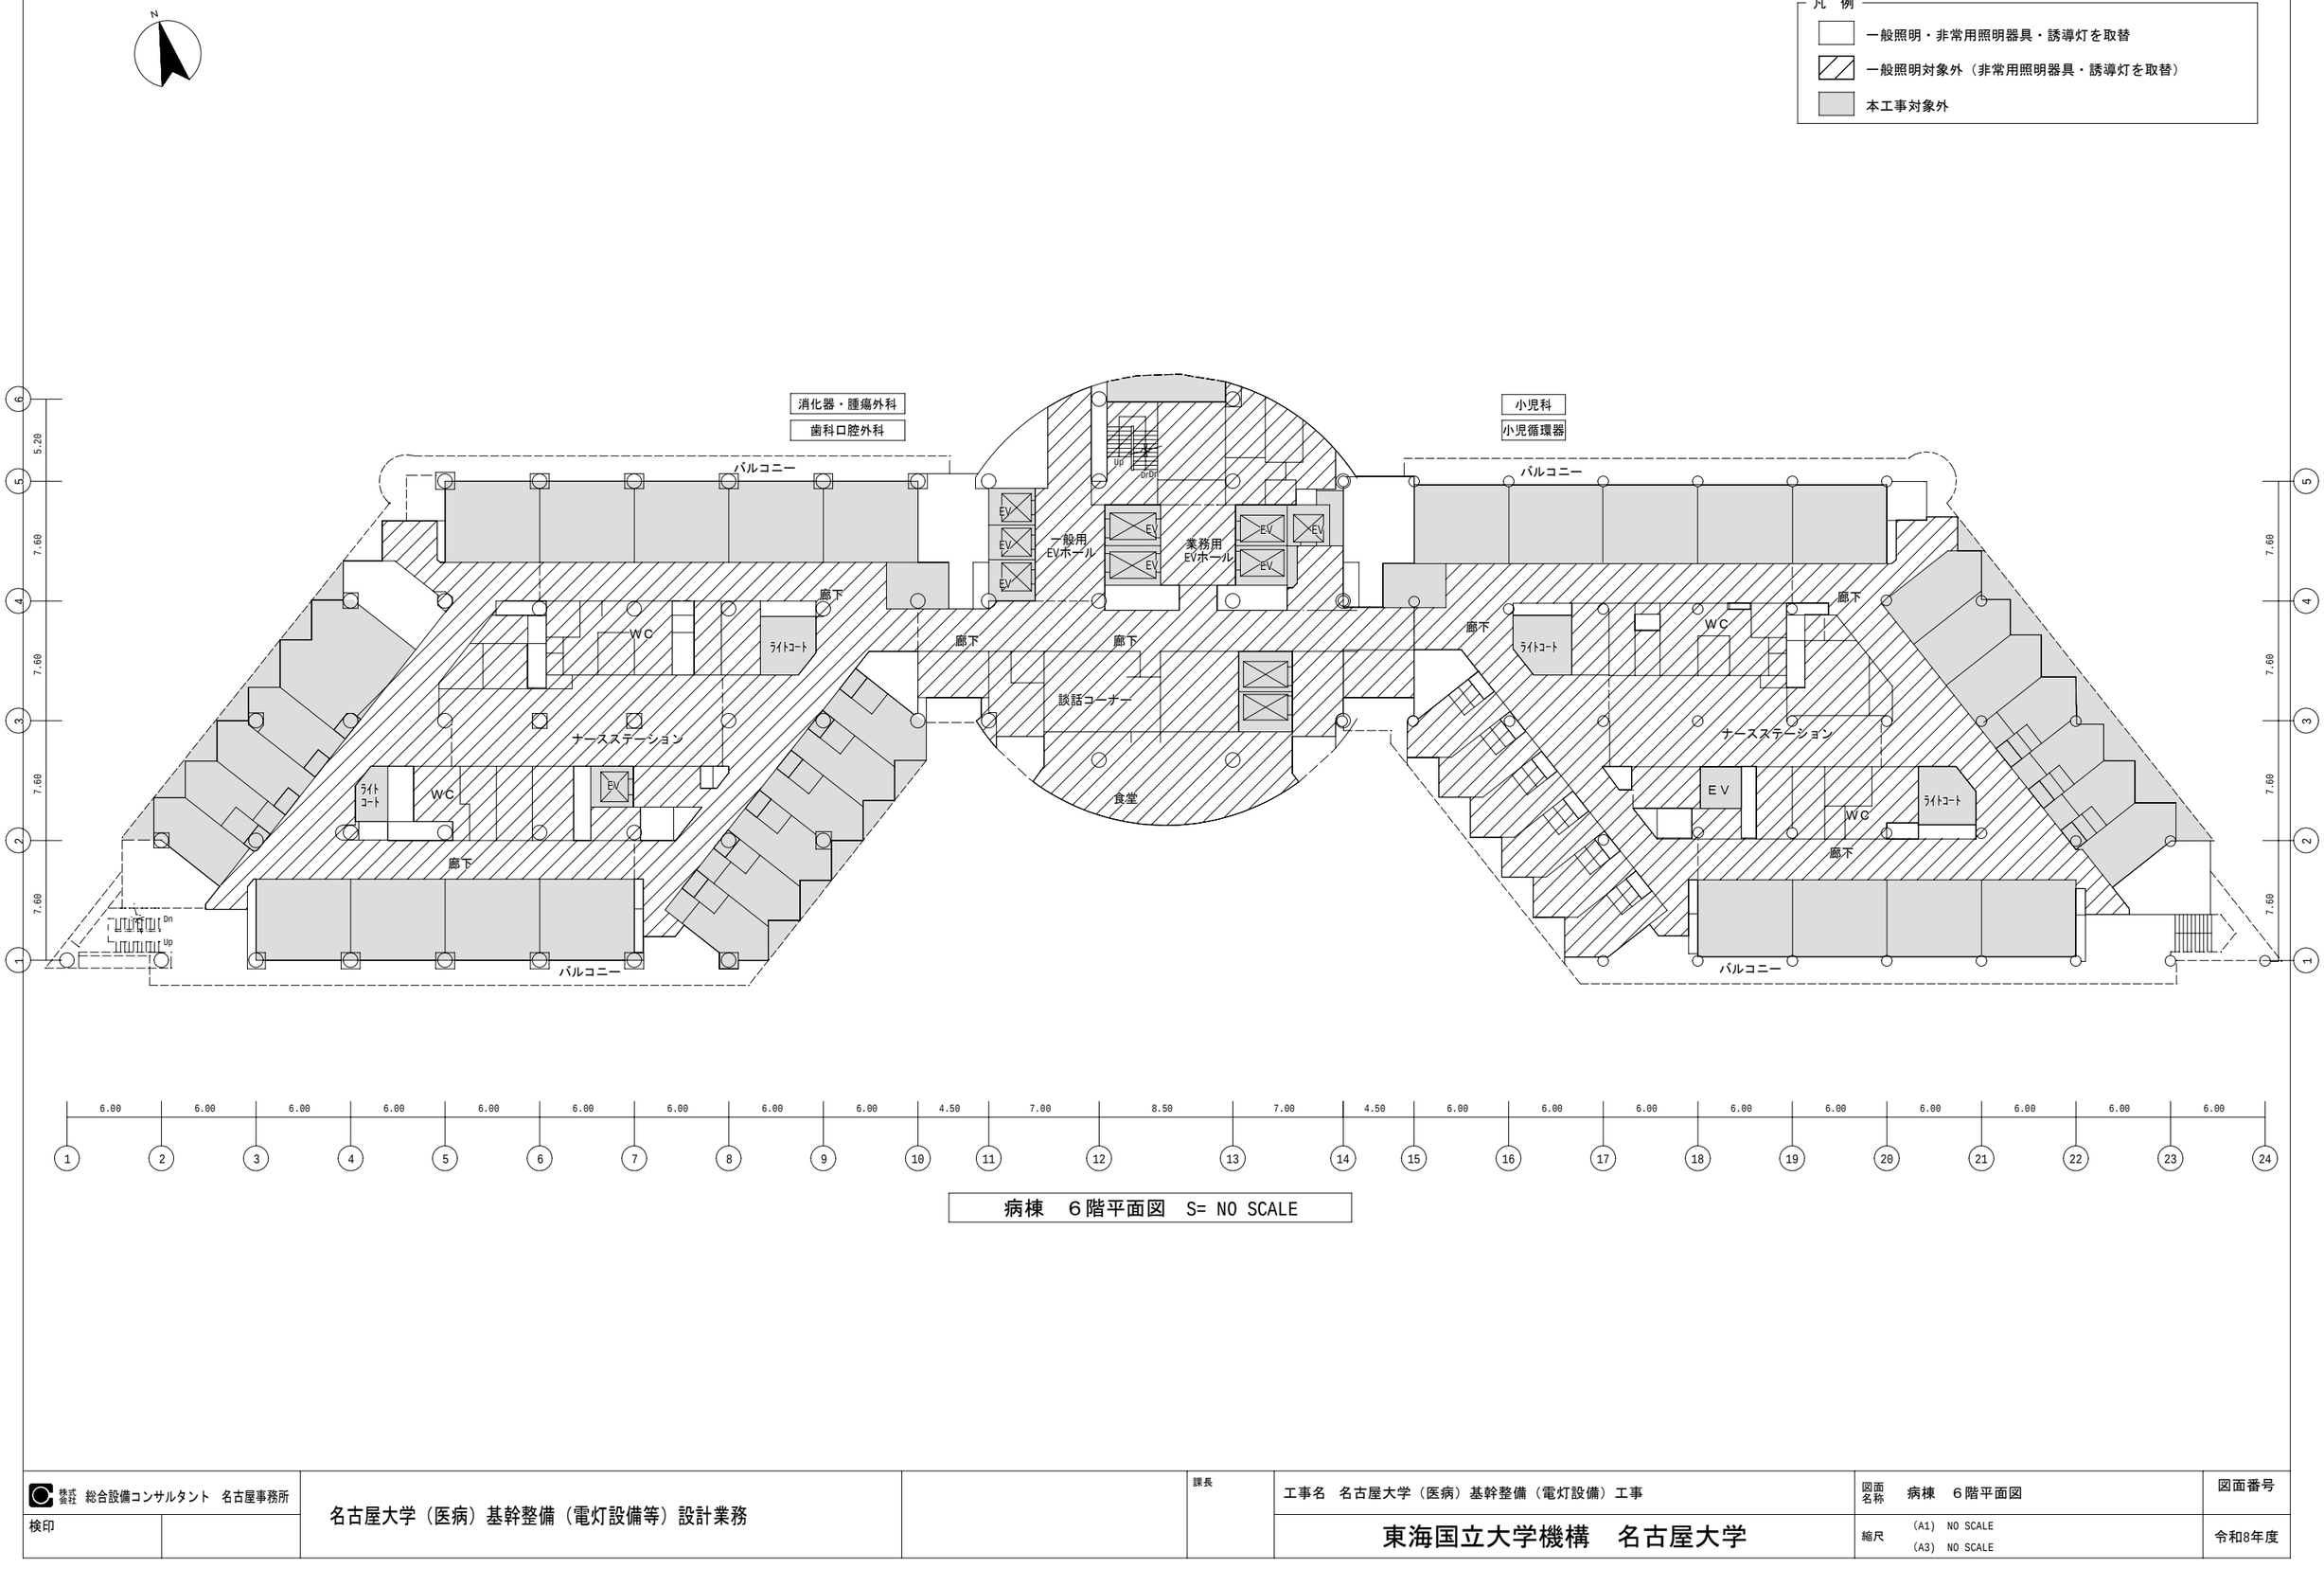


病棟　６階平面図　S= NO SCALE

株式会社 総合設備コンサルタント　名古屋事務所 検印	名古屋大学（医病）基幹整備（電灯設備等）設計業務		課長	工事名　名古屋大学（医病）基幹整備（電灯設備）工事 東海国立大学機構　名古屋大学	図面名称　病棟　６階平面図 縮尺　(A1) NO SCALE　(A3) NO SCALE	図面番号 令和8年度

凡　例

- 一般照明・非常用照明器具・誘導灯を取替
- 一般照明対象外（非常用照明器具・誘導灯を取替）
- 本工事対象外

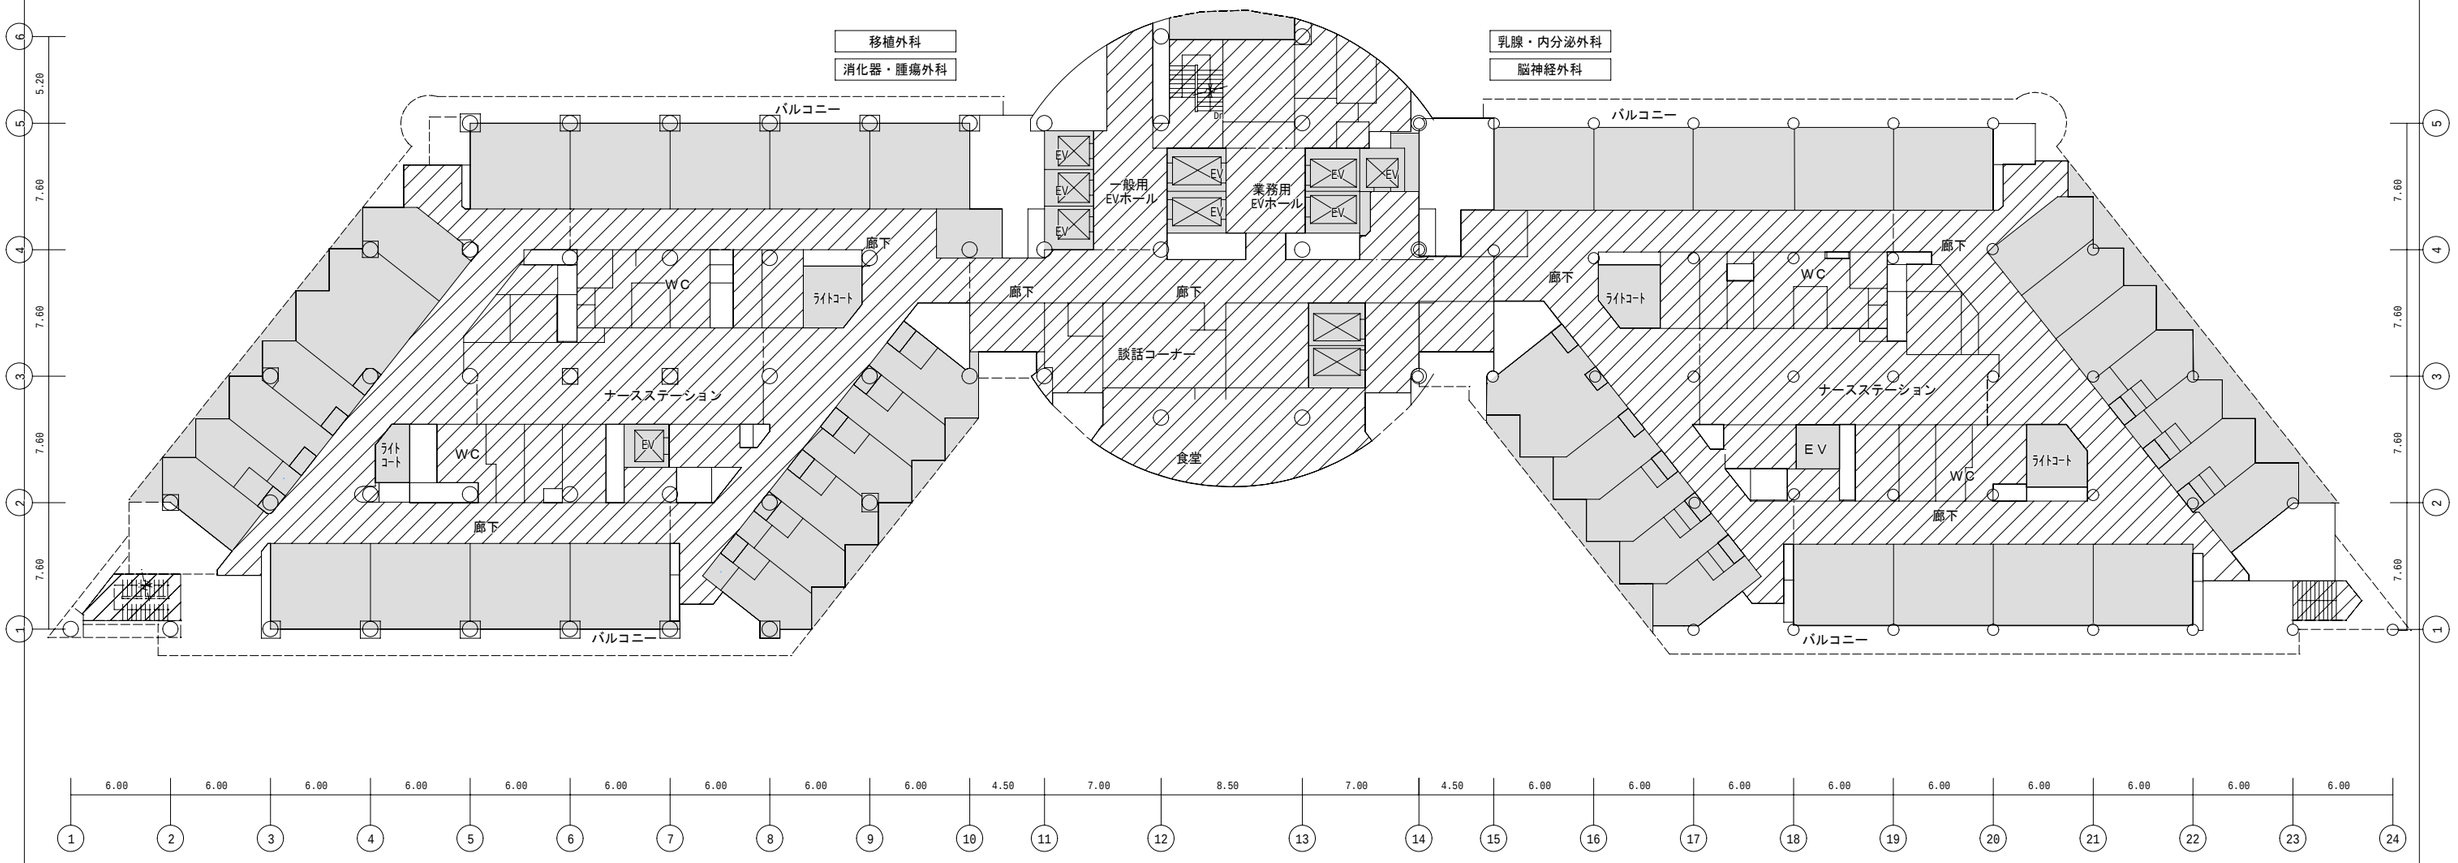


病棟　７階平面図　S= NO SCALE

株式会社 総合設備コンサルタント　名古屋事務所	名古屋大学（医病）基幹整備（電灯設備等）設計業務		課長	工事名　名古屋大学（医病）基幹整備（電灯設備）工事	図面名称　病棟　７階平面図	図面番号
検印				東海国立大学機構　名古屋大学	縮尺　(A1) NO SCALE (A3) NO SCALE	令和8年度

凡　例

- 一般照明・非常用照明器具・誘導灯を取替
- 一般照明対象外（非常用照明器具・誘導灯を取替）
- 本工事対象外

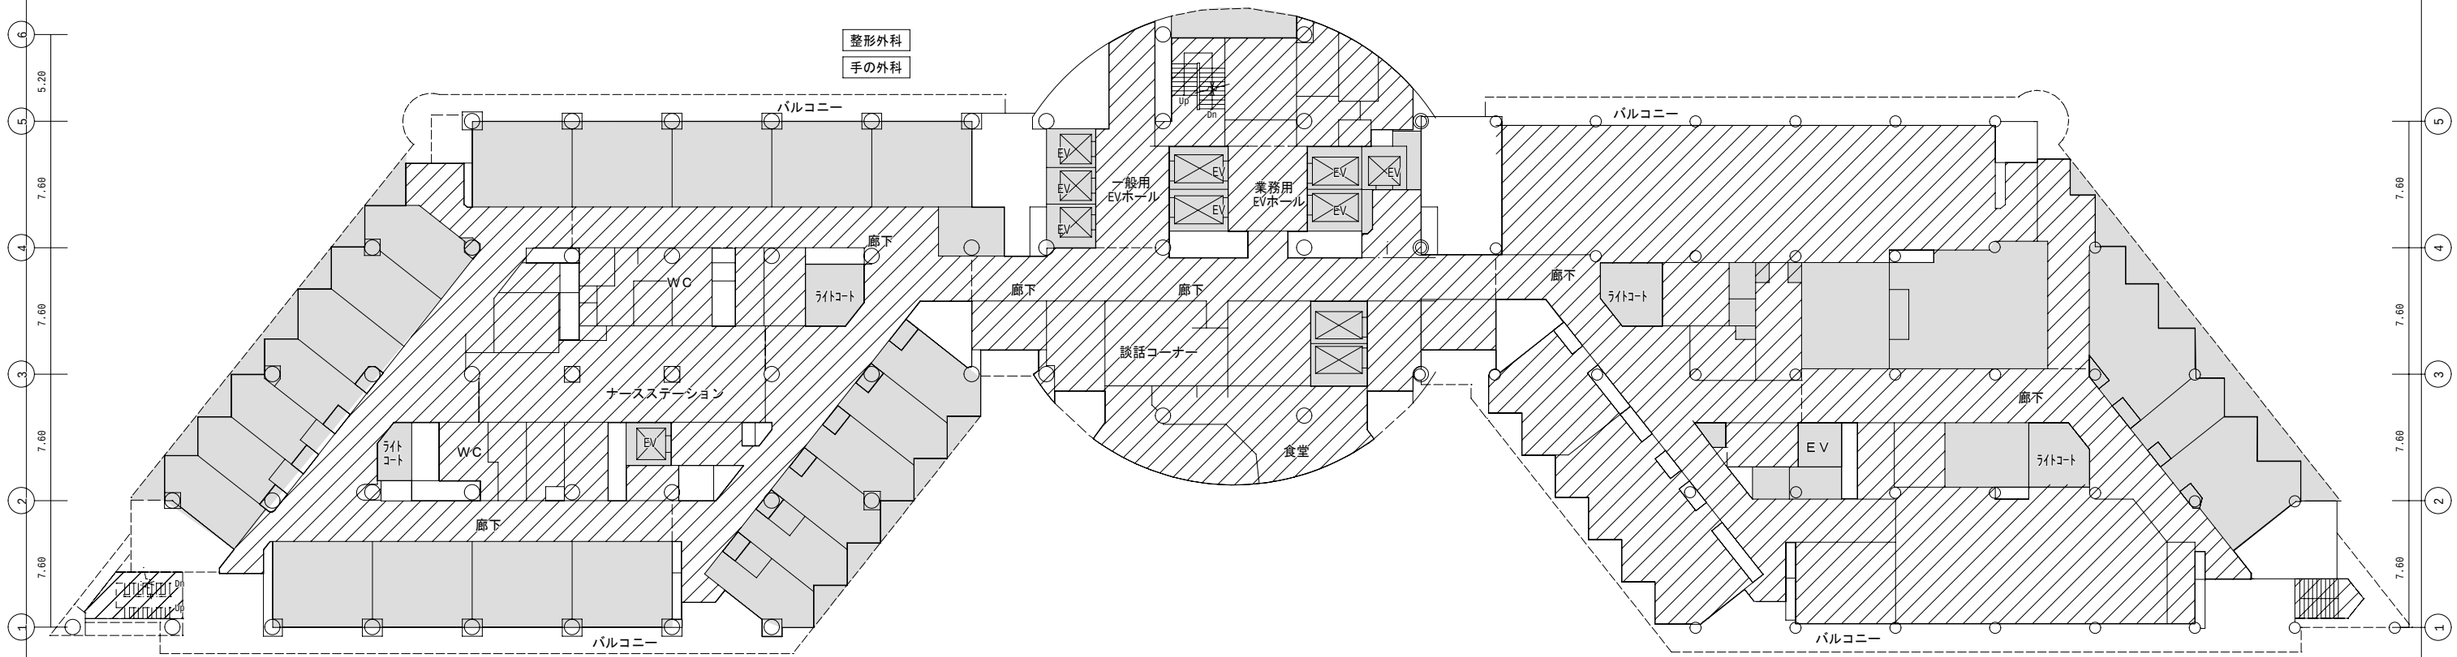


病棟　８階平面図　S= NO SCALE

株式会社 総合設備コンサルタント　名古屋事務所	名古屋大学（医病）基幹整備（電灯設備等）設計業務		課長	工事名　名古屋大学（医病）基幹整備（電灯設備）工事	図面名称　病棟　８階平面図	図面番号
検印				東海国立大学機構　名古屋大学	縮尺　(A1)　NO SCALE (A3)　NO SCALE	令和8年度

凡　例

- 一般照明・非常用照明器具・誘導灯を取替
- 一般照明対象外（非常用照明器具・誘導灯を取替）
- 本工事対象外

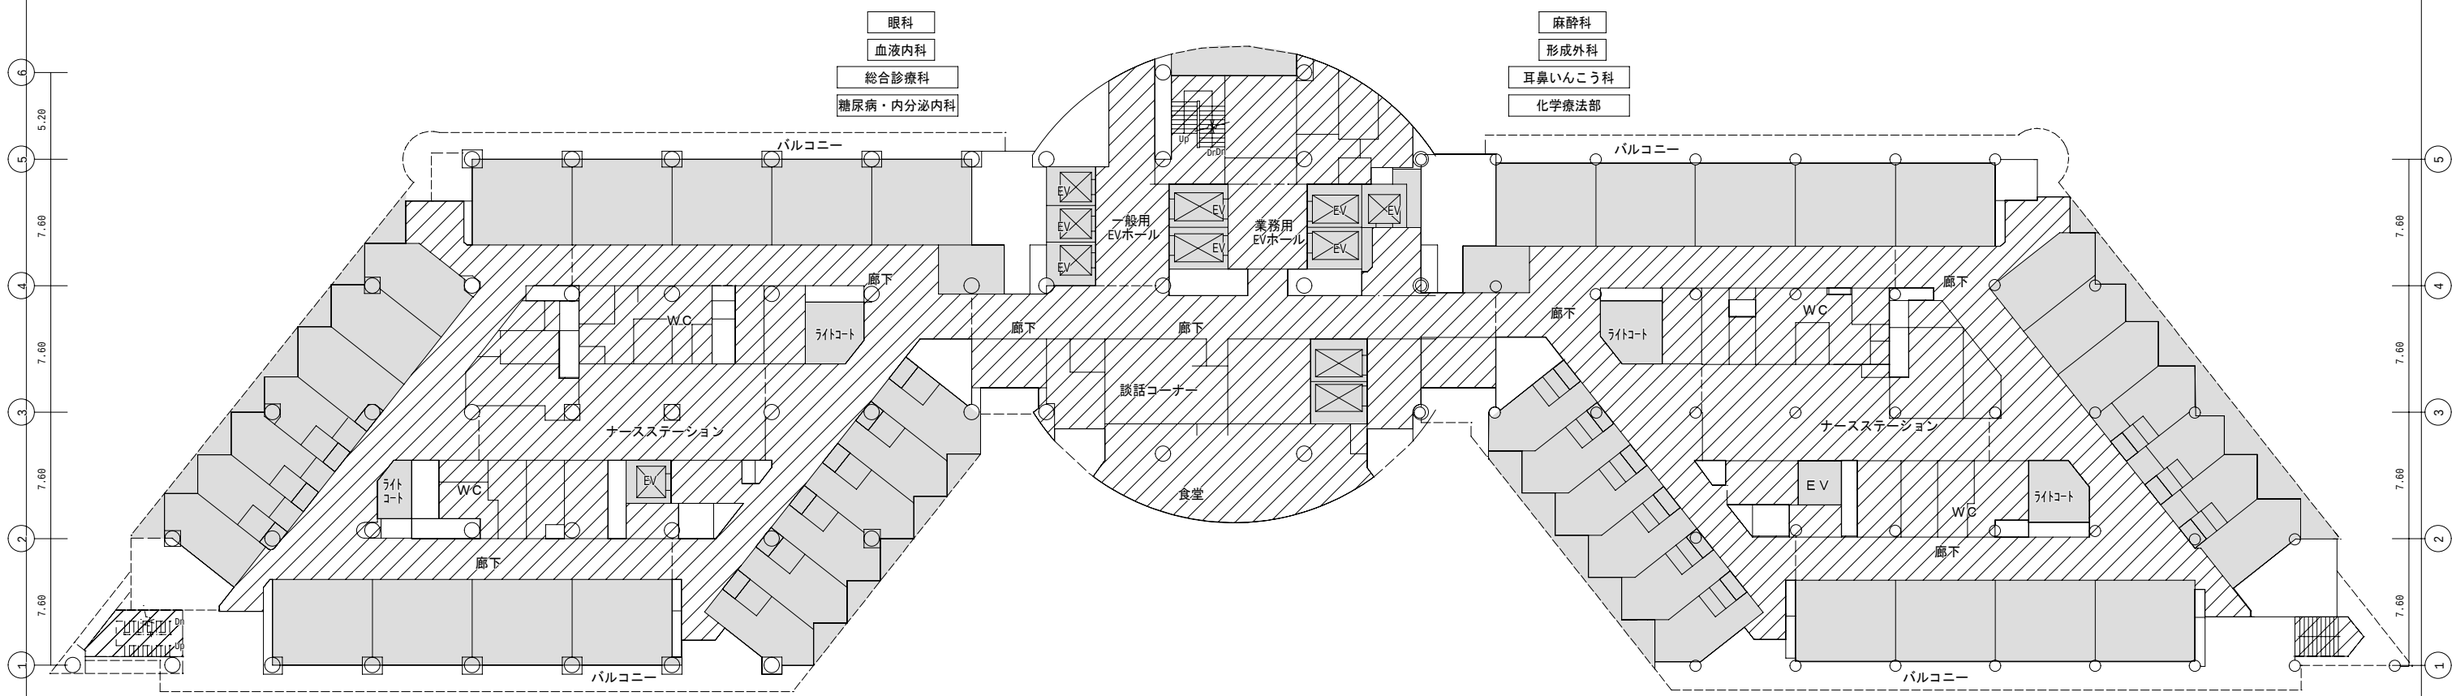


病棟　９階平面図　S= NO SCALE

株式会社 総合設備コンサルタント　名古屋事務所 検印	名古屋大学（医病）基幹整備（電灯設備等）設計業務		課長	工事名　名古屋大学（医病）基幹整備（電灯設備）工事 東海国立大学機構　名古屋大学	図面名称　病棟　９階平面図 縮尺　(A1)　NO SCALE (A3)　NO SCALE	図面番号 令和8年度

凡　例

- 一般照明・非常用照明器具・誘導灯を取替
- 一般照明対象外（非常用照明器具・誘導灯を取替）
- 本工事対象外

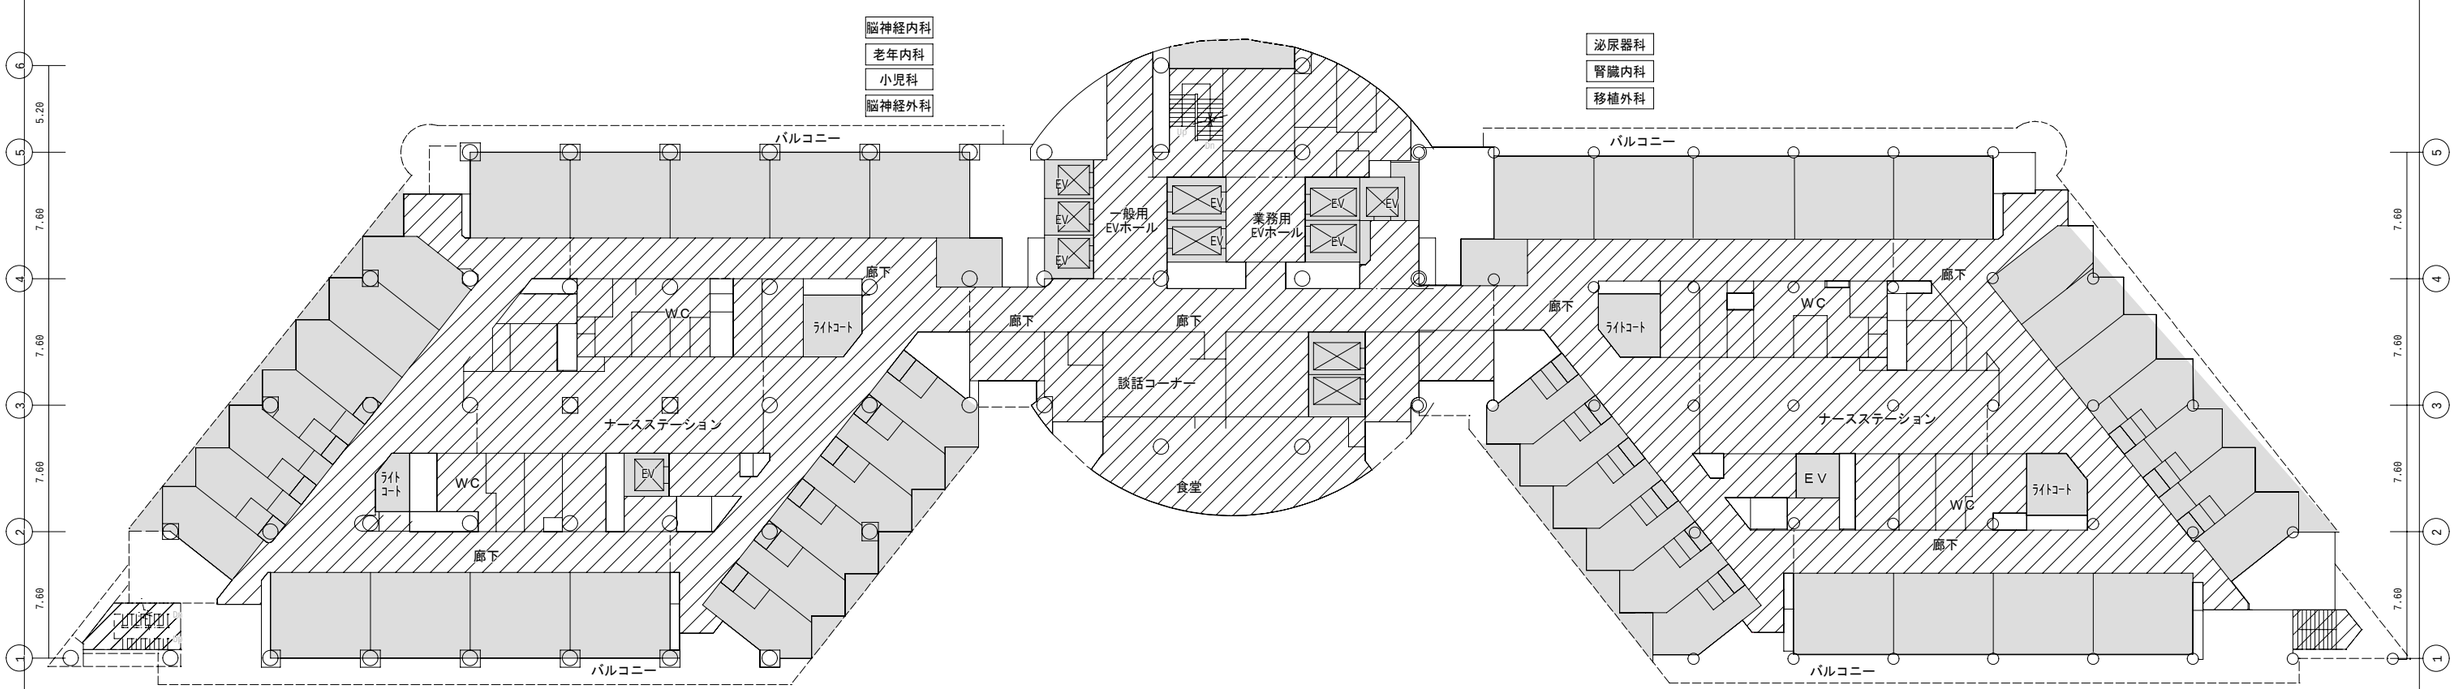


病棟　１０階平面図　S= NO SCALE

株式会社 総合設備コンサルタント　名古屋事務所 検印	名古屋大学（医病）基幹整備（電灯設備等）設計業務		課長	工事名　名古屋大学（医病）基幹整備（電灯設備）工事 東海国立大学機構　名古屋大学	図面名称　病棟　１０階平面図 縮尺　(A1)　NO SCALE (A3)　NO SCALE	図面番号 令和8年度

凡　例

- 一般照明・非常用照明器具・誘導灯を取替
- 一般照明対象外（非常用照明器具・誘導灯を取替）
- 本工事対象外

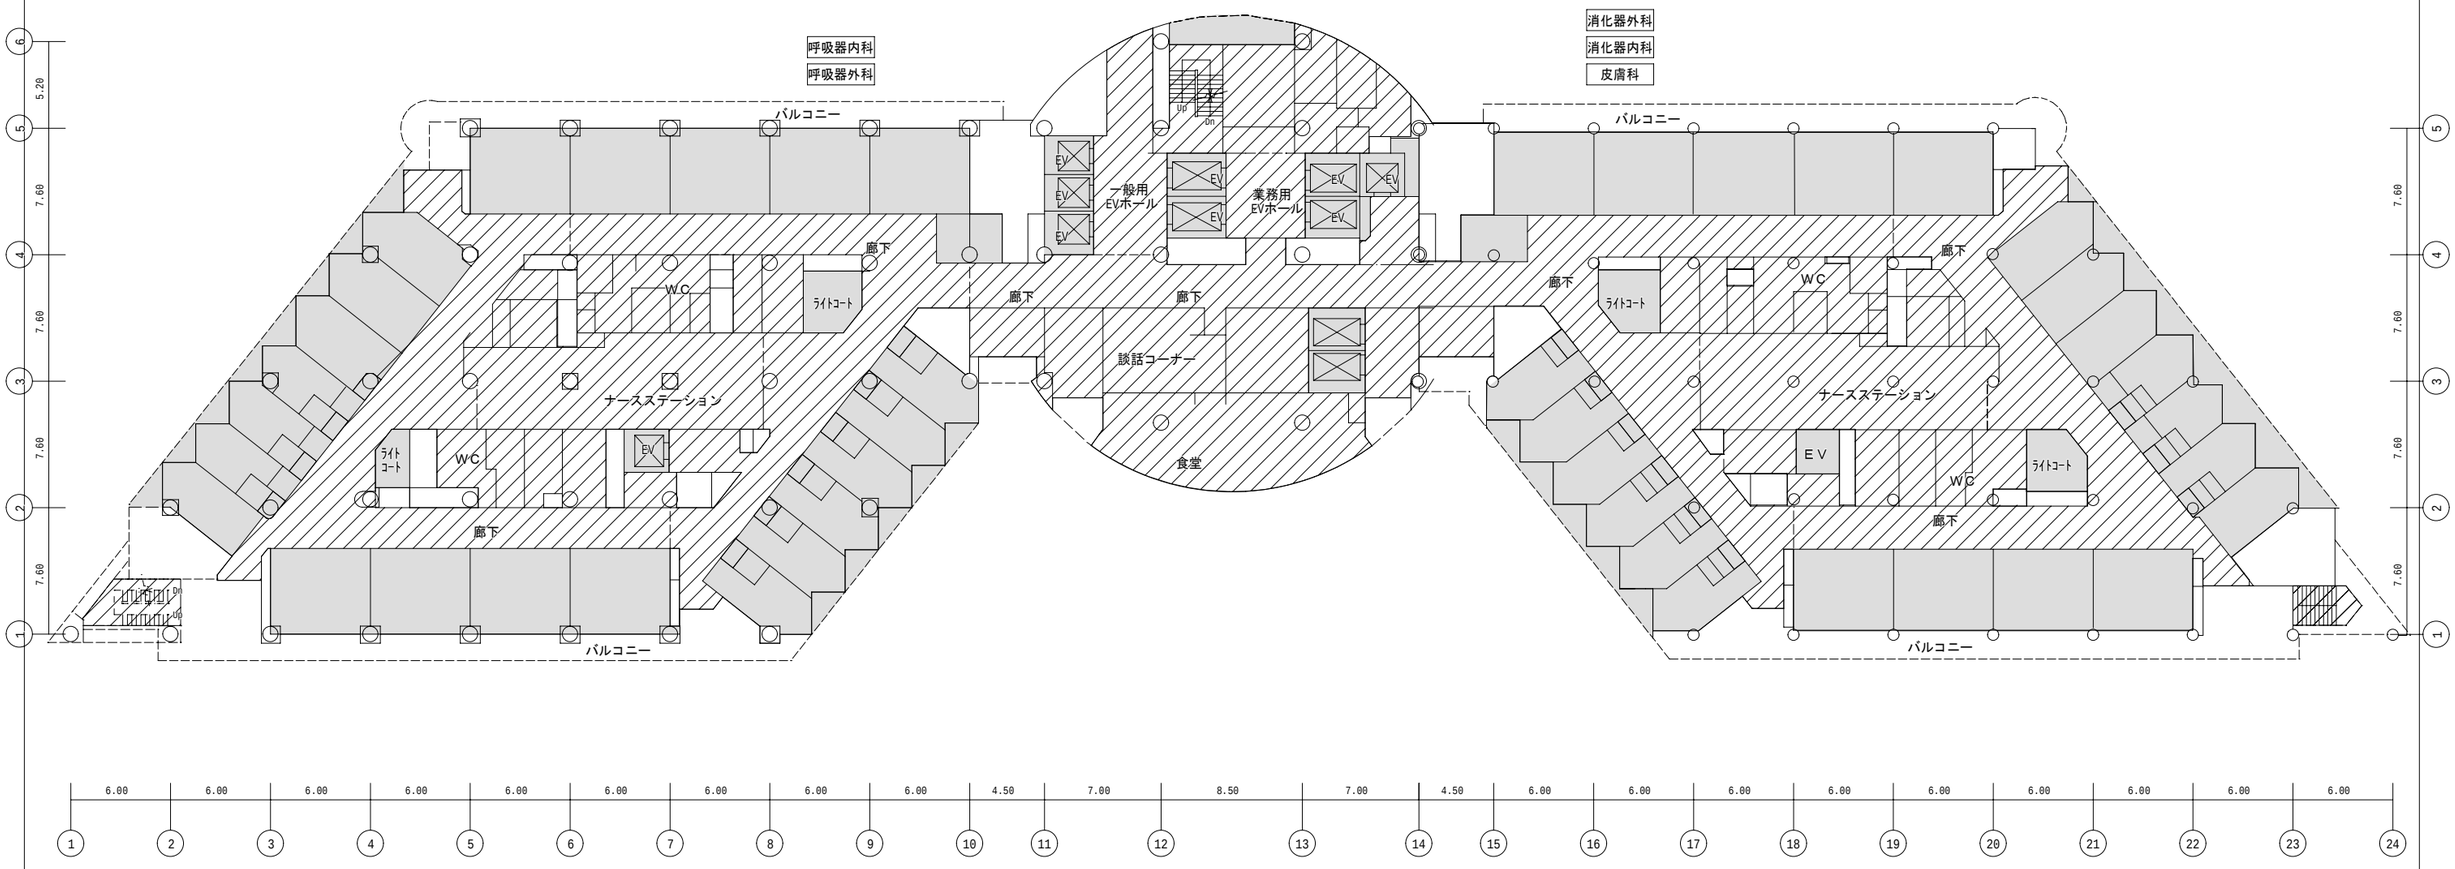


病棟　１１階平面図　S= NO SCALE

株式会社 総合設備コンサルタント　名古屋事務所	名古屋大学（医病）基幹整備（電灯設備等）設計業務		課長	工事名　名古屋大学（医病）基幹整備（電灯設備）工事	図面名称　病棟　１１階平面図	図面番号
検印				東海国立大学機構　名古屋大学	縮尺　(A1)　NO SCALE (A3)　NO SCALE	令和8年度

凡　例

- 一般照明・非常用照明器具・誘導灯を取替
- 一般照明対象外（非常用照明器具・誘導灯を取替）
- 本工事対象外

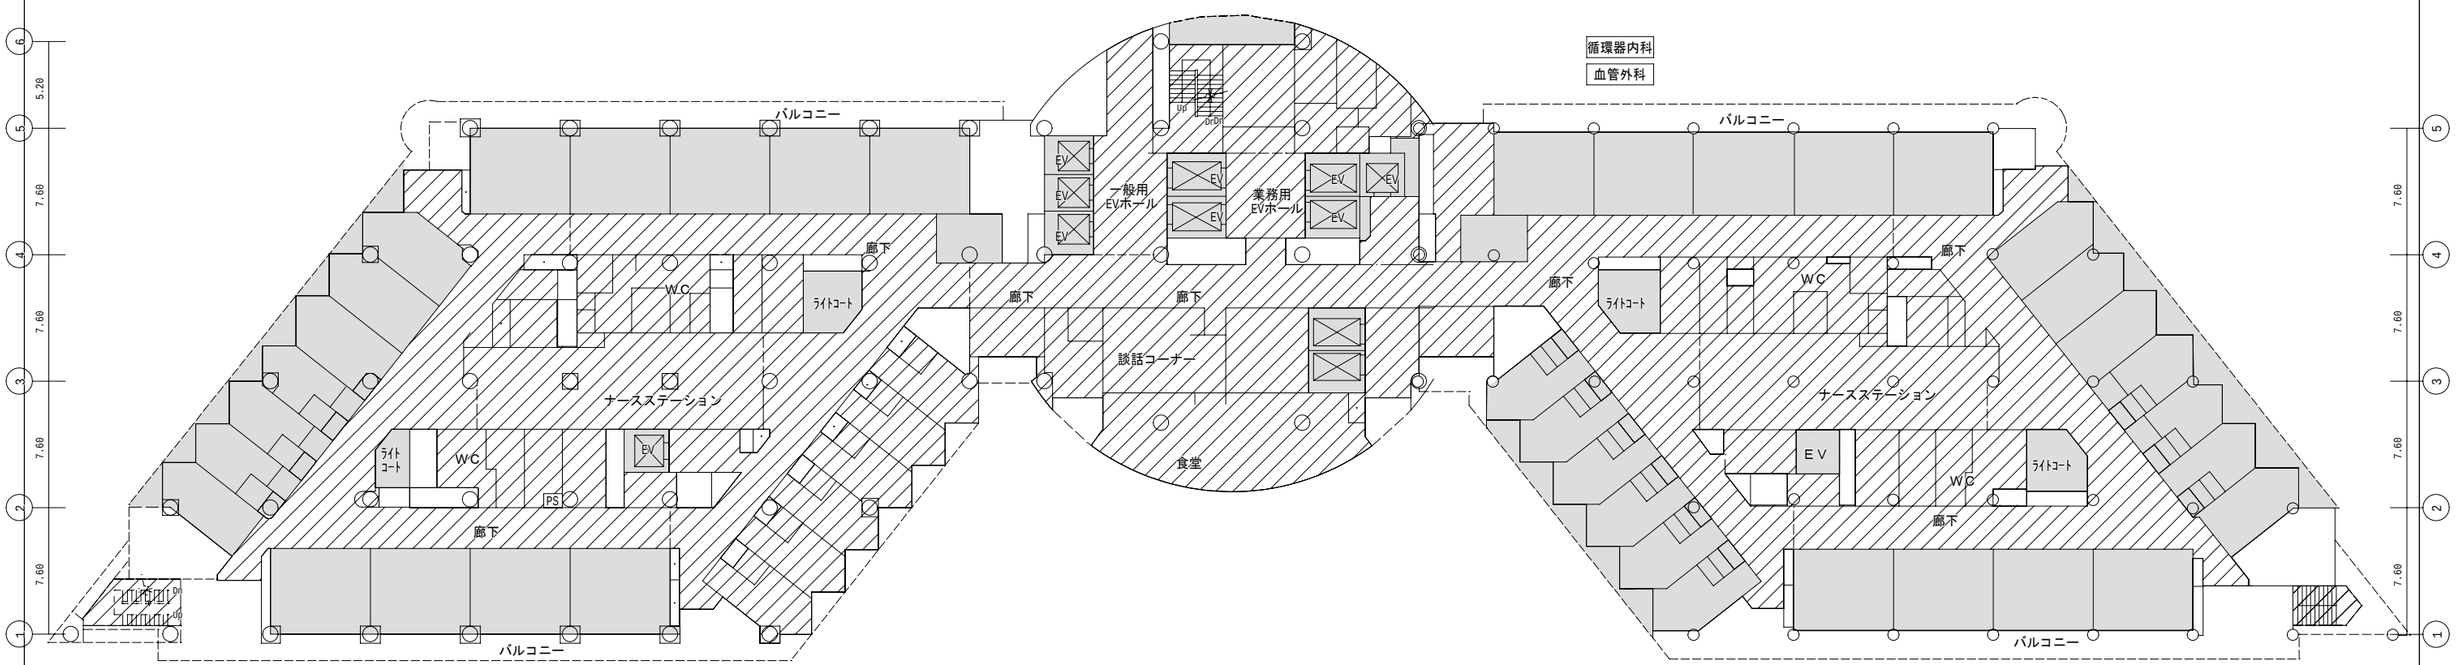


病棟　１２階平面図　S= NO SCALE

株式会社 総合設備コンサルタント　名古屋事務所 検印	名古屋大学（医病）基幹整備（電灯設備等）設計業務		課長	工事名　名古屋大学（医病）基幹整備（電灯設備）工事 東海国立大学機構　名古屋大学	図面名称　病棟　１２階平面図 縮尺　(A1)　NO SCALE (A3)　NO SCALE	図面番号 令和8年度


凡　例

- 一般照明・非常用照明器具・誘導灯を取替
- 一般照明対象外（非常用照明器具・誘導灯を取替）
- 本工事対象外

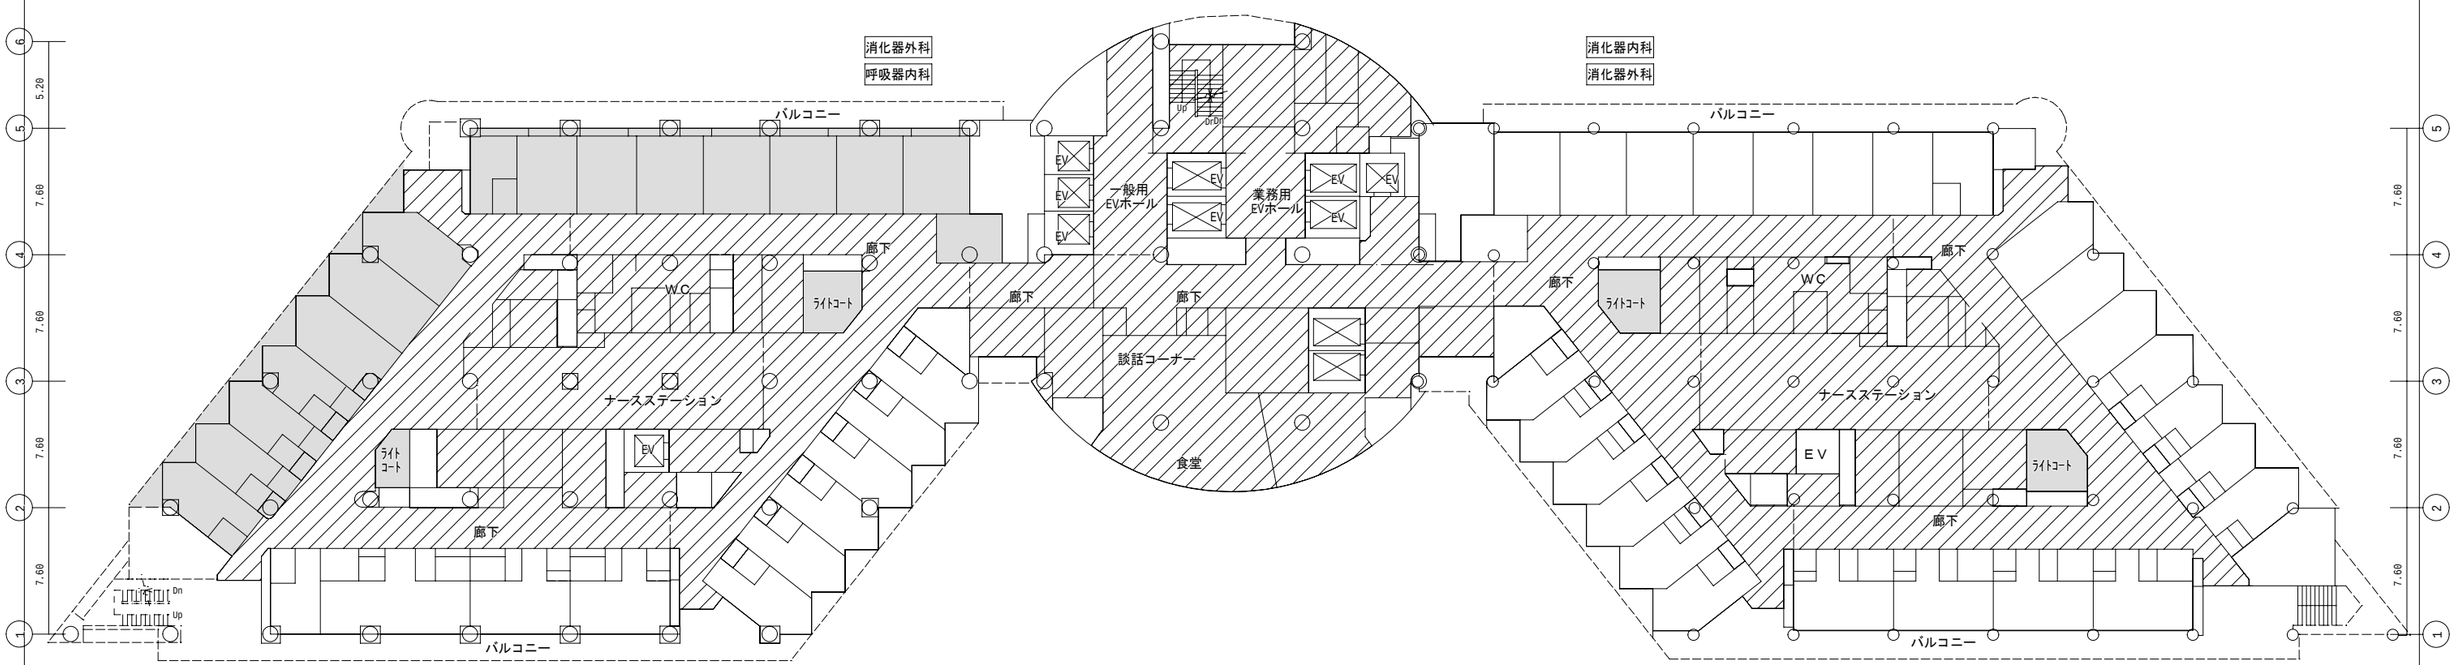

病棟　１３階平面図　S= NO SCALE

株式会社 総合設備コンサルタント　名古屋事務所 検印	名古屋大学（医病）基幹整備（電灯設備等）設計業務		課長	工事名　名古屋大学（医病）基幹整備（電灯設備）工事 東海国立大学機構　名古屋大学	図面名称　病棟　１３階平面図 縮尺　(A1)　NO SCALE (A3)　NO SCALE	図面番号 令和8年度

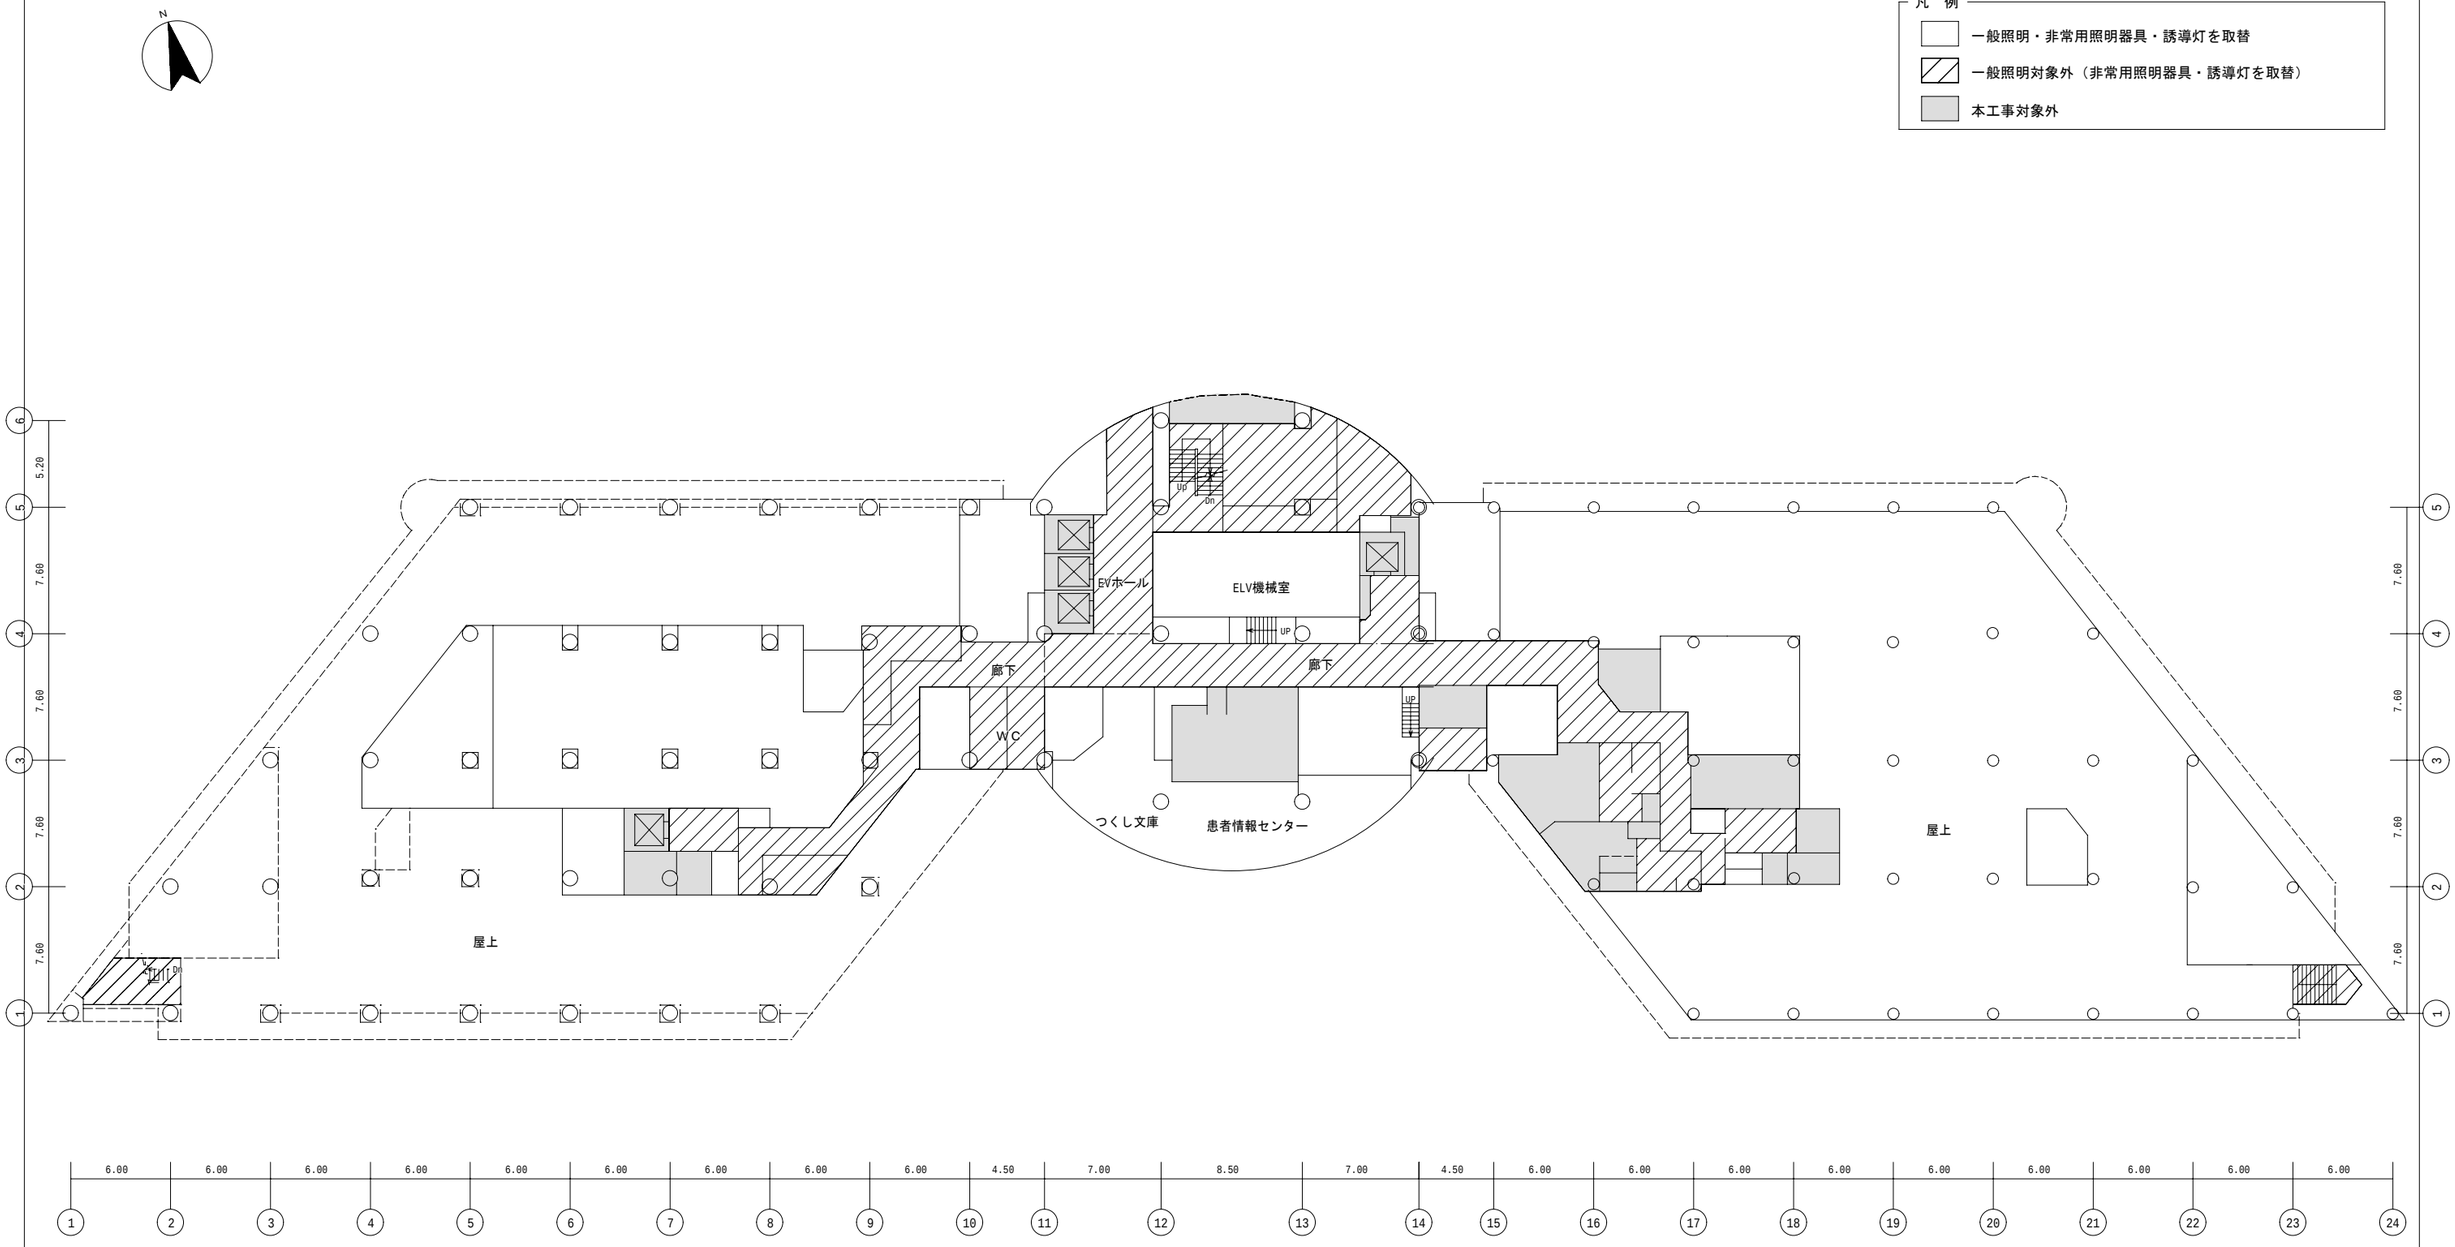

病棟　１４階平面図　S= NO SCALE

株式会社 総合設備コンサルタント　名古屋事務所	名古屋大学（医病）基幹整備（電灯設備等）設計業務		課長	工事名　名古屋大学（医病）基幹整備（電灯設備）工事	図面名称　病棟　１４階平面図	図面番号
検印				東海国立大学機構　名古屋大学	縮尺　(A1)　NO SCALE (A3)　NO SCALE	令和8年度