

# 簡易工事「見積合わせ」情報

工 事 名 : 名古屋大学（滝ノ水）滝ノ水住宅浴槽給湯器更新工事

---

建 設 工 事 競 争 参 加 工 種 : 管工事

---

担 当 部 課 係 : 東海国立大学機構施設統括部設備課営繕G

---

担 当 者 : 中野 善之

---

連 絡 先 : 工事に関すること : 052-747-6308  
契約に関すること : 052-789-5667, 2118

---

現場説明日時 : 実施しない

---

内 訳 明 細 付 見 積 書 提 出 期 日 : 令和7年8月1日 15 時

---

内 訳 明 細 付 見 積 書 提 出 先 : 東海国立大学機構（名古屋大学）  
施設統括部施設企画課施設契約係

---

※ 上記見積書は、持参により提出してください。  
提出された見積書は、返却いたしません。

施 設 統 括 部 ホ ー ム ペ ー ジ 掲 載 期 間 : 令和7年7月28日 ~ 令和7年8月1日


---

- そ の 他 :
1. 工事内容は、別添の特記仕様書・図面を参照してください。
  2. 提出する内訳明細付見積書には、下記の事項を記載してください。
    - 1) 工事名
    - 2) 完成期限
    - 3) 見積価格（見積価格には消費税を含まないこと）
    - 4) 工事費内訳明細
    - 5) 建設業許可番号
    - 6) 建設工事の競争参加資格（文部科学省）
    - 7) 連絡先名称
    - 8) 連絡先氏名
    - 9) 連絡先電話番号
    - 10) 連絡先FAX番号
    - 11) 名古屋大学簡易工事「見積合わせ」参加資格2～5の規定に該当する者でないこと。
  3. 簡易工事「見積合わせ」結果は、簡易工事「見積合わせ」結果一覧表を簡易工事「見積合わせ」参加者にFAXすることで、回答とさせていただきます。
  4. 東海国立大学機構施設統括部（名古屋大学）にて、簡易工事「見積合わせ」結果一覧表を閲覧することができます。


特記仕様書

1. 工 事 名	名古屋大学（滝ノ水）滝ノ水住宅浴槽給湯器更新工事			
2. 工 事 場 所	愛知県名古屋市緑区篠の風3丁目252（名古屋大学滝ノ水団地構内）			
3. 完 成 期 限	令和8年1月9日（金曜日）			
4. 工 事 の 種 類 ・ 規 模 等	管工事			
5. 請負代金の支払	請負代金は、東海国立大学機構より完成後に支払うものとする。			
6. 総 則	この工事の受注者は、東海国立大学機構発注工事請負等契約取扱要項別記第1号の東海国立大学機構工事請負契約基準、この特記仕様書及び下記のレ点を付した設計図書に基づき工事を施工する。			
	レ	図面	1 枚	
		官庁施設の総合耐震・対津波計画基準（統一基準）		（平成25年版）
		公共建築工事標準仕様書（統一基準）（建築工事編）		（令和7年版）
		文部科学省建築工事標準仕様書（特記基準）		（令和7年版）
		公共建築改修工事標準仕様書（統一基準）（建築工事編）		（令和7年版）
		文部科学省建築改修工事標準仕様書（特記基準）		（令和4年版）
		公共建築工事標準仕様書（統一基準）（電気設備工事編）		（令和7年版）
		文部科学省電気設備工事標準仕様書（特記基準）		（令和7年版）
		公共建築改修工事標準仕様書（統一基準）（電気設備工事編）		（令和7年版）
		公共建築設備工事標準図（統一基準）（電気設備工事編）		（令和7年版）
		文部科学省電気設備工事標準図（特記基準）		（令和4年版）
	レ	建築設備耐震設計・施工指針		（2014年版）
		（国土交通省国土技術政策総合研究所監修）		
	レ	公共建築工事標準仕様書（統一基準）（機械設備工事編）		（令和7年版）
	レ	文部科学省機械設備工事標準仕様書（特記基準）		（令和4年版）
	レ	公共建築改修工事標準仕様書（統一基準）（機械設備工事編）		（令和7年版）
	レ	公共建築設備工事標準図（統一基準）（機械設備工事編）		（令和7年版）
	レ	文部科学省機械設備工事標準図（特記基準）		（平成31年版）
		文部科学省土木工事標準仕様書		（令和4年版）
		国土交通省制定土木構造物標準設計		
	レ	その他（機器メーカー工事説明書等		）
7. 工 事 請 負 契約基準の運用	基準第3の規定による、工事費内訳明細書は提出し、工程表は提出しない。			
8. 完 成 図 等	完成後提出する完成図等の種類及び提出部数は下記による。 完成図：1部、機器完成図：1部、各種試験成績書：1部、諸手続書類（写し）：1部、 工事写真（カラー・サービス判）：1部（A4判ファイル） ※工事写真は、文部科学省が定めた「工事記録写真撮影要領」により撮影する。			
9. 発 生 材 の 処 理 等	発生材は、関係法令に従い適切に処理するものとする。			
10. 施 工 条 件	標準仕様書の施工の条件による。			
11. そ の 他	この契約について、工事請負上で疑義及び変更点を生じた場合は、発注者、受注者間で協議して決定するものとする。			
12. 工 事 内 容 等	<ol style="list-style-type: none"> <li>1. 宿舍の風呂にあるバランス釜・浴槽を壁貫通タイプの給湯器・浴槽に更新する。詳細は別紙図面を参照する。</li> <li>2. 本工事は使用中建物において実施するものであり、下記を遵守すること。 1) 本工事の施工にあたり、施工日時は入居者・資産課担当職員と十分に協議すること 2) 施工時間は、1室あたり半日程度とし、同日中に完了すること。（休日作業有）</li> <li>3. 工事用電源・水は支給する。詳細は資産課担当職員との協議の上、決定すること。</li> <li>4. 工事車両の入構及び駐車については、大学の入構ルールに従うこと。</li> </ol>			


部 長	課 長	課 長 補 佐	係 長	担 当
	杉本	森	中野	中野
東海国立大学機構 施設統括部			設計	R7.6

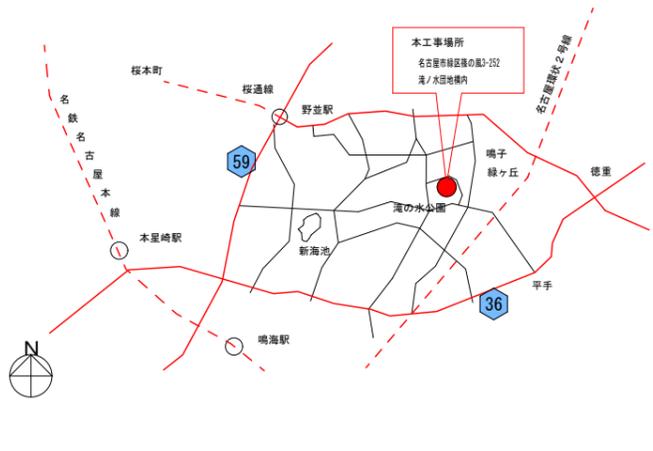


滝ノ水団地案内図

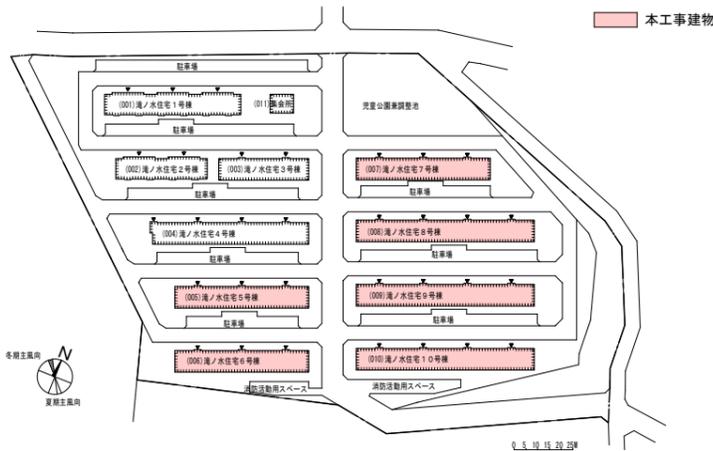


配置図 S=1/3000

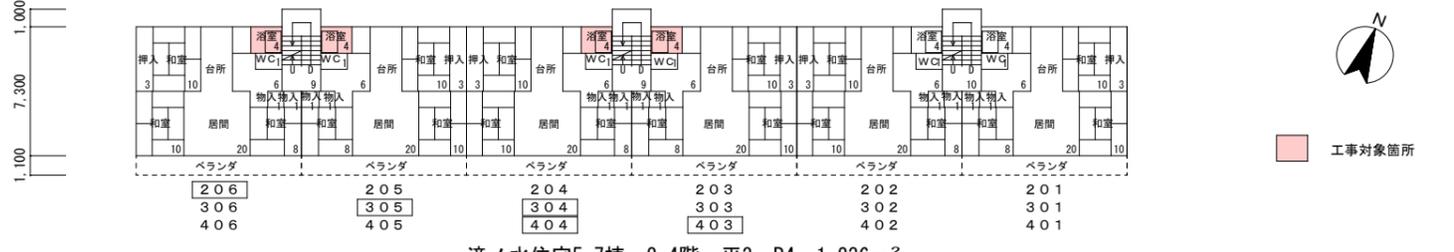


滝ノ水住宅5-7棟 2-4階 平3 R4 1,236m<sup>2</sup>

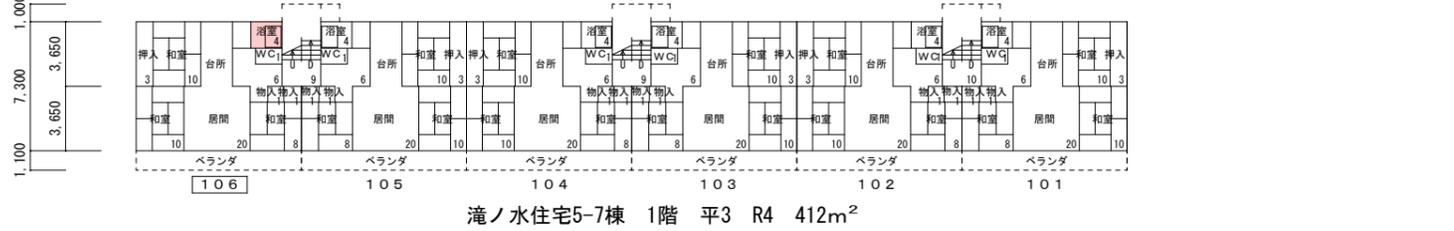

滝ノ水住宅5-7棟 1階 平3 R4 412m<sup>2</sup>

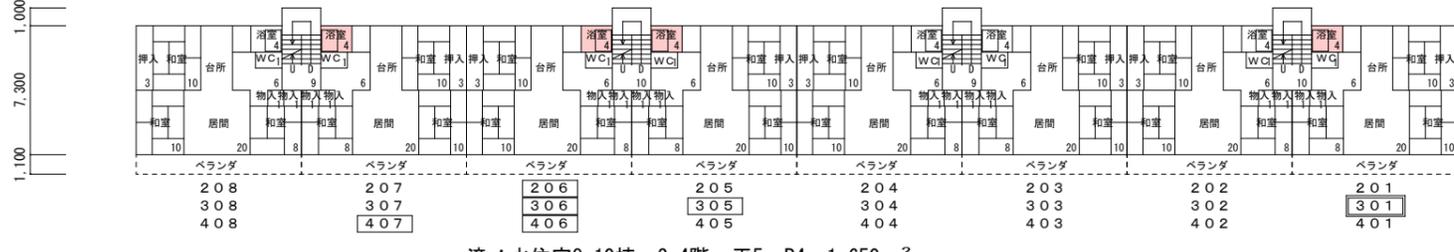

滝ノ水住宅8-10棟 2-4階 平5 R4 1,650m<sup>2</sup>

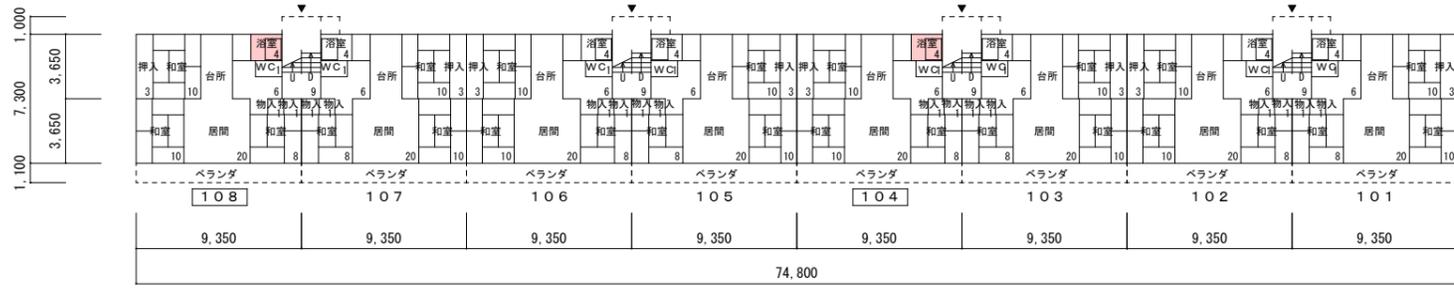

滝ノ水住宅8-10棟 1階 平5 R4 548m<sup>2</sup>

平面図 S=1/400

滝ノ水住宅浴槽給湯器更新工事

- ・ガス風呂給湯器交換 (追焚付) 15台 (壁貫通型 リナイRUF-HA163A-E 同等品)
- ・浴室リモコン新設 15個 (リナイBC-243VN-HOL 同等品)  
漏電ブレーカー付電源コードで配線  
洗面所既設電気コンセント利用  
天井穴あけ 各戸2箇所 (洗面所、浴室)  
RC壁穴あけ 各戸1箇所 (洗面所と浴室の壁)  
配線は天井裏及び壁面モール設置 (ステンレス)
- ・リモコン周囲シール打ち
- ・専用シャワー水栓交換 15台 (リカルBF-M607-GA 同等品)
- ・専用浴槽交換 6台 (リカルPB-1112VWAR/L11-S 同等品)
- ・専用浴槽交換 9台 (リカルPB-1112VWAL/L11-S 同等品)
- ・浴槽専用組ワ交換 6組 (リカルTB-110SKR 同等品)
- ・浴槽専用組ワ交換 9組 (リカルTB-110SKL 同等品)
- ・給湯分岐管交換 30個 (リナイHL-KBK(A) 同等品)  
給湯器側に設置
- ・ガス接続 一式  
定尺強化ガスパイプ1500ミリ使用
- ・給水給湯追焚配管接続 一式
- ・電気配線 一式
- ・据付調整 一式
- ・既設浴槽風呂釜等撤去処分 一式  
ステンレス即槽、フタ、バランス釜、給排気トップ等
- ・清掃 (既設撤去後に洗剤、ブラシで清掃。完成時清掃)

工事対象室

棟名称	室番号	備考	棟名称	室番号	備考
5号棟	304号室	空室 ※	8号棟	108号室	空室
	305号室			301号室	空室
6号棟	106号室		305号室		
	404号室		306号室		
7号棟	206号室		406号室	空室	
	403室	空室	407号室		
			9号棟	104号室	空室
				301号室	
			10号棟	206号室	空室 ※

※既設機器撤去後、別途壁修繕工事は。要工程調整