

簡易「見積合わせ」情報

業 務 名 称 : 名古屋大学（東山）農学部A館耐力度調査業務

担 当 部 課 係 : 東海国立大学機構施設統括部施設企画課企画第二係

担 当 者 : 畑島 花南

連 絡 先 : 業務に関すること : 052-789-2888
契約に関すること : 052-789-2118

現場説明日時 : 実施しない

内 訳 明 細 付 見 積 書 提 出 期 日 : 令和8年8月17日 15 時



内 訳 明 細 付 見 積 書 提 出 先 : 東海国立大学機構（名古屋大学）
施設統括部施設企画課施設契約係

※ 上記見積書は、持参により提出してください。
提出された見積書は、返却いたしません。

施 設 統 括 部 ホ ー ム ペ ー ジ 掲 載 期 間 : 令和8年8月4日 ~ 令和8年8月17日

- そ の 他 :
- 業務内容は、別添の特記仕様書・図面を参照してください。
 - 提出する内訳明細付見積書には、下記の事項を記載してください。
 - 業務名称
 - 完成期限
 - 見積価格（見積価格には消費税を含まないこと）
 - 業務費内訳明細
 - 連絡先名称
 - 連絡先氏名
 - 連絡先電話番号
 - 連絡先 F A X 番号
 - 簡易「見積合わせ」結果は、簡易「見積合わせ」結果一覧表を簡易「見積合わせ」参加者に F A X することで、回答とさせていただきます。
 - 東海国立大学機構施設統括部（名古屋大学）にて、簡易「見積合わせ」結果一覧表を閲覧することができます。

特 記 仕 様 書																						
概 要																						
業 務 名 称	名古屋大学（東山）農学部A館耐力度調査業務																					
業 務 場 所	愛知県名古屋市千種区不老町 名古屋大学東山団地構内																					
完 了 期 限	令和8年11月30日（月曜日）																					
請負代金の支払一般契約事項	請負代金は1回払いとし、業務完了後に支払うものとする。 東海国立大学機構発注工事請負等取扱要項 別記第4号の東海国立大学機構役務請負契約基準及び本特記仕様書・図面による。																					
業 務 内 容	耐力度調査 一式																					
特 記 事 項																						
業 務 の 実 施	耐力度調査業務の実施方法については、「公立学校建物の耐力度調査実施要領」（平成30年4月2日付け29文科初第422号）及び、「既存鉄筋コンクリート造学校建物の耐力度測定方法《第二次改訂版》」（平成30年4月23日改訂版発行）により実施するものとする。																					
調査建物の概要	<table><tr><td>建物名称</td><td>農学部A館（西）</td><td>農学部A館（東）</td></tr><tr><td>建 築 年</td><td>1966年（昭和41年）</td><td>1966年・1967年（昭和41年・昭和42年）</td></tr><tr><td>耐震改修年</td><td>1997年（平成9年）</td><td>1999年（平成11年）</td></tr><tr><td>構 造</td><td>鉄筋コンクリート造</td><td>鉄筋コンクリート造</td></tr><tr><td>階 数</td><td>地上6階建</td><td>地上6階地下1階建</td></tr><tr><td>建築面積</td><td>1,069 m²</td><td>1,289 m²</td></tr><tr><td>延 面 積</td><td>6,519 m²</td><td>8,255 m²</td></tr></table>	建物名称	農学部A館（西）	農学部A館（東）	建 築 年	1966年（昭和41年）	1966年・1967年（昭和41年・昭和42年）	耐震改修年	1997年（平成9年）	1999年（平成11年）	構 造	鉄筋コンクリート造	鉄筋コンクリート造	階 数	地上6階建	地上6階地下1階建	建築面積	1,069 m ²	1,289 m ²	延 面 積	6,519 m ²	8,255 m ²
建物名称	農学部A館（西）	農学部A館（東）																				
建 築 年	1966年（昭和41年）	1966年・1967年（昭和41年・昭和42年）																				
耐震改修年	1997年（平成9年）	1999年（平成11年）																				
構 造	鉄筋コンクリート造	鉄筋コンクリート造																				
階 数	地上6階建	地上6階地下1階建																				
建築面積	1,069 m ²	1,289 m ²																				
延 面 積	6,519 m ²	8,255 m ²																				
業 務 内 容 （現地目視調査）	報告書作成に必要なとなる、現地での目視調査を実施する。																					
（ 現 地 調 査 ）	耐力度測定に必要なとなる、下記現地調査を実施する。 (1) コンクリートコア採取による圧縮強度、中性化試験…梁、壁より、A館（西）は6か所、A館（東）は建築年が異なるごとに7か所ずつ（計14か所）（100φ）とする。 (2) コンクリートはつりによる中性化深さ、鉄筋かぶり深さ、鉄筋腐食度測定…柱頭1か所、柱脚1か所、梁（構造的応力が小さい部位）2か所とする。 (3) 不同沈下量測定…張間、桁行方向について沈下量を測定する。 (4) ひび割れ測定…柱、梁、壁、床のそれぞれについてひび割れを測定する。																					
（ 報 告 書 作 成 ）	耐力度調査報告書を作成し、業務完了後、東海国立大学機構施設統括部施設企画課に紙媒体1部及びPDFデータを提出する。																					
（ そ の 他 ）	現地調査におけるコンクリートコア採取・はつりか所は、無収縮モルタル充てんのうえ、既存仕上げと同等の材料、工法により補修する。																					

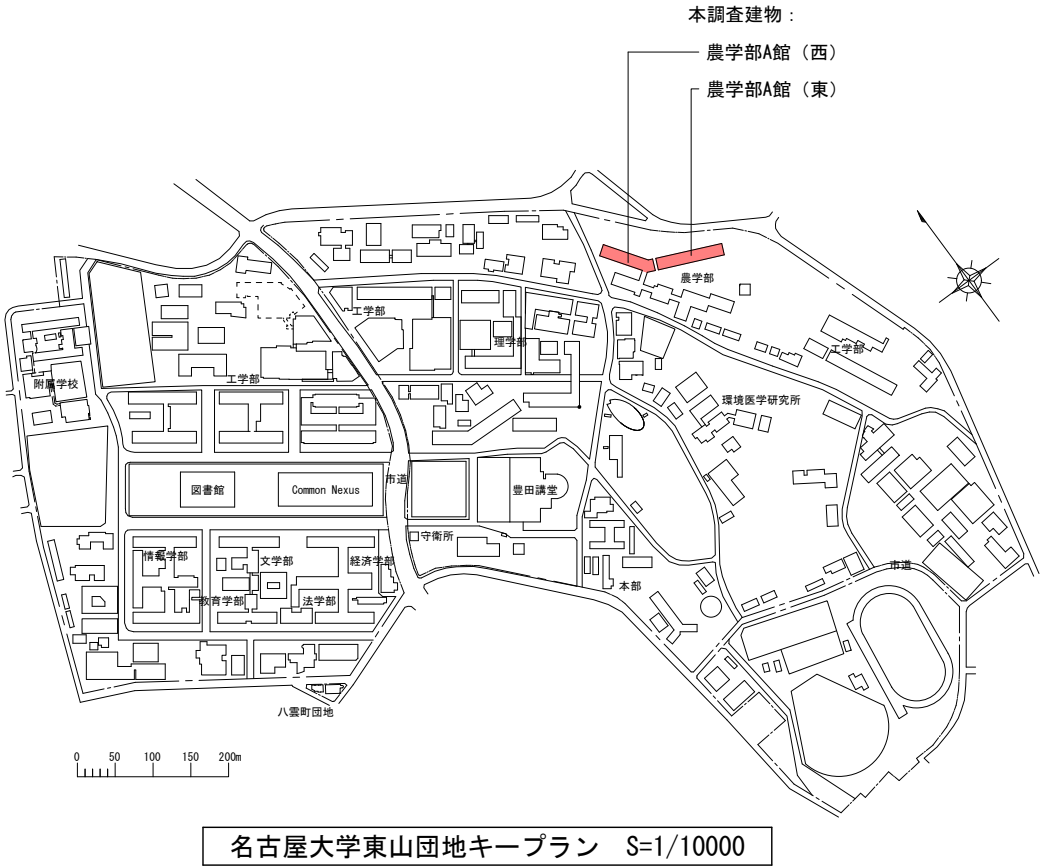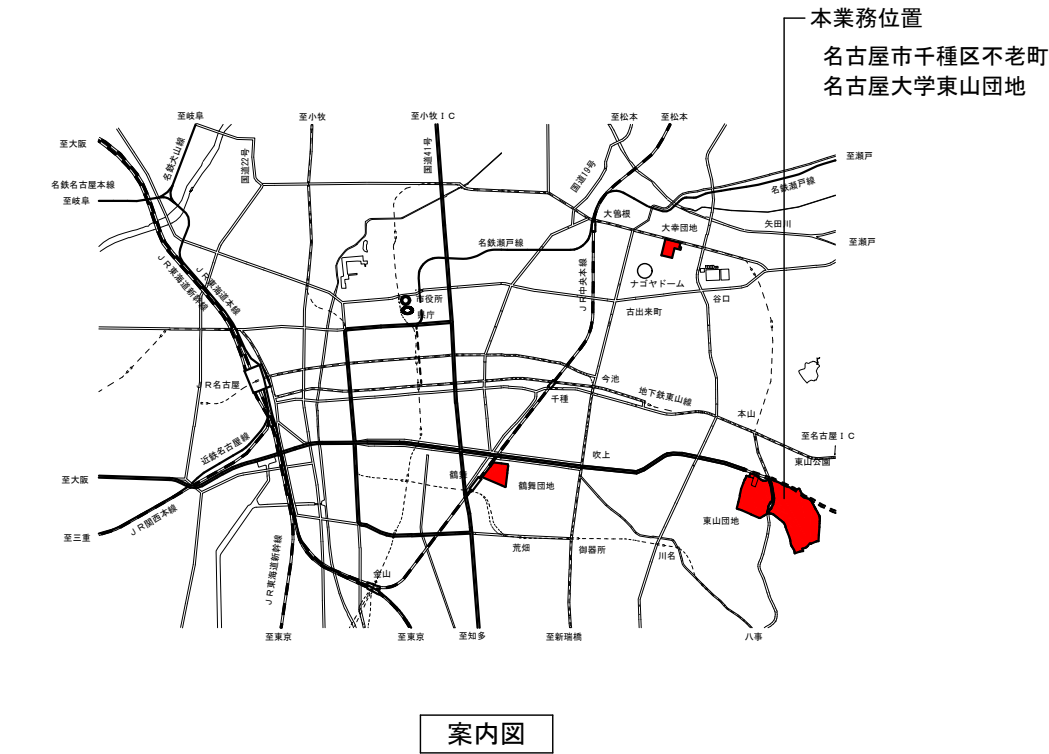

東海国立大学機構施設統括部			
業務名称	名古屋大学（東山）農学部A館耐力度調査業務	設計	R8.8
図面名称	特記仕様書、案内図、配置図	縮尺	-
		(A3)	-