

建 築 工 事 発 注 概 要 書

年 度		令和7年度			案内図・配置図等	別図による。
工 事 名		名古屋大学(東山)Tokai Open Innovation Complex 2階間仕切り設置工事			そ の 他	・大学イベント日等は休工日とする。(7日程度(土日祝日は除く)) ・土日祝日に工事が必要な場合は、監督職員と協議の上、実施すること。 ・上記詳細の確認も含め、施工日については監督職員と調整の上、決定すること。
工 事 場 所		愛知県名古屋市千種区不老町 (名古屋大学東山団地構内)				
完 成 期 限		令和8年3月19日 (木曜日)				
工 事 概 要	建 物 概 要	棟 名 称	Tokai Open Innovation Complex			
		工 事 種 別	建築一式工事			
		構 造 ・ 階 数	S7			
		建 築 面 積	503㎡			
		延 面 積	3,066㎡			
		改 修 面 積	123㎡			
	模様替内容		内装改修 (間仕切り設置及びそれに伴う天井改修)			
	基 礎					
	主 な 外 部 仕 上 げ	屋根				
		外壁				
		建具				
	主 な 内 部 仕 上 げ	床				
		内壁	スチールパーティション(パネル・ガラス)			
		天井	不燃積層石こうボ ードt9.5+ロックウール化粧吸音板t9.0			


名古屋大学（東山）Tokai Open Innovation Complex 2階間仕切り設置工事

図面リスト

図面番号	図面名称
A - 1	図面リスト、案内図、配置図、2階平面図
A - 2	平面図（改修前）
A - 3	平面図（改修後）
A - 4	天井伏図（改修前・改修後）

案内図

1/55,000


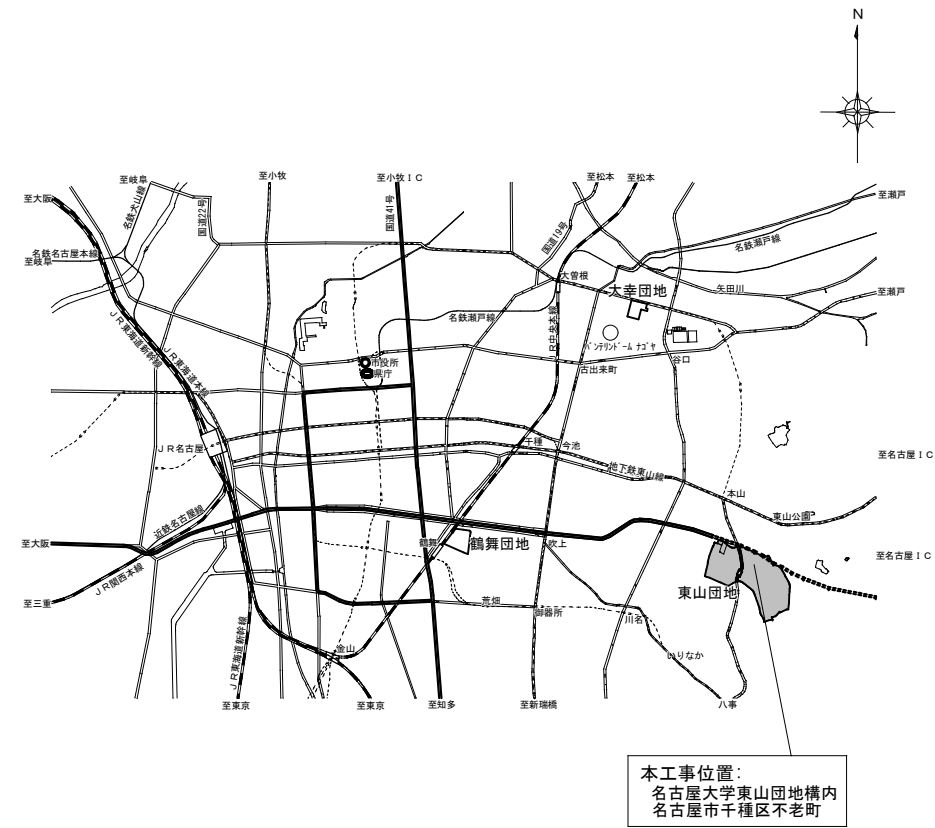


配置図

1/5,000


2階平面図

1/150

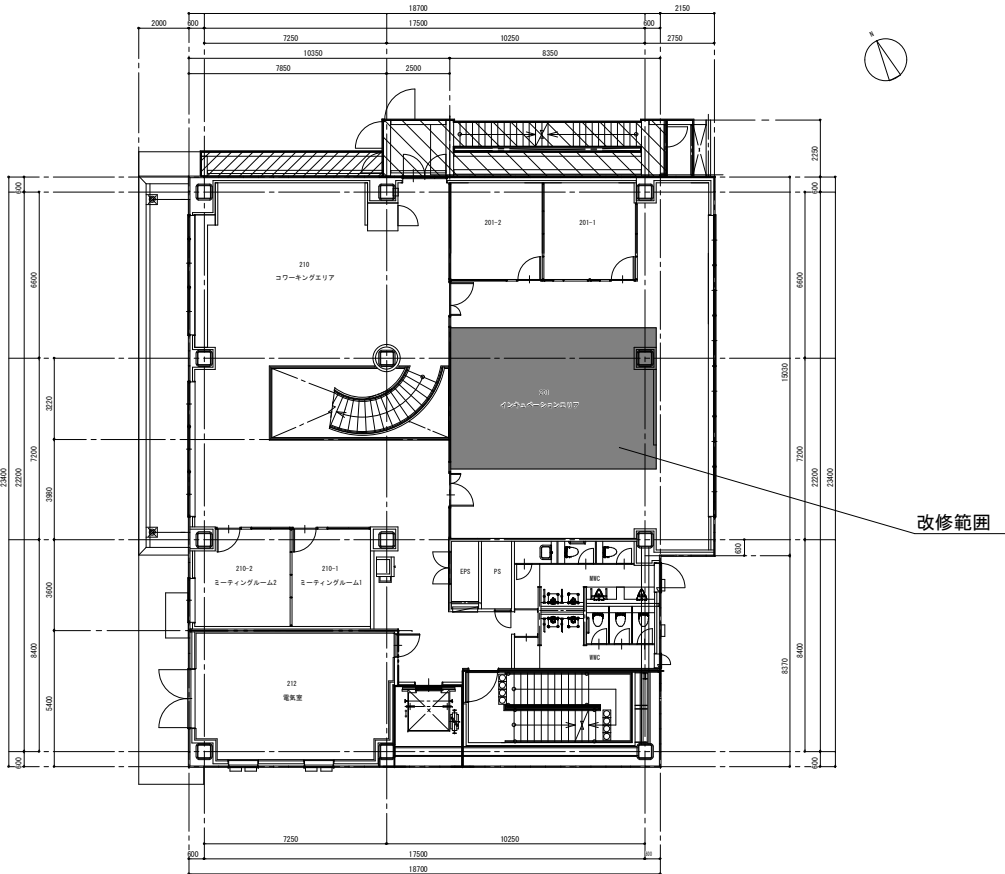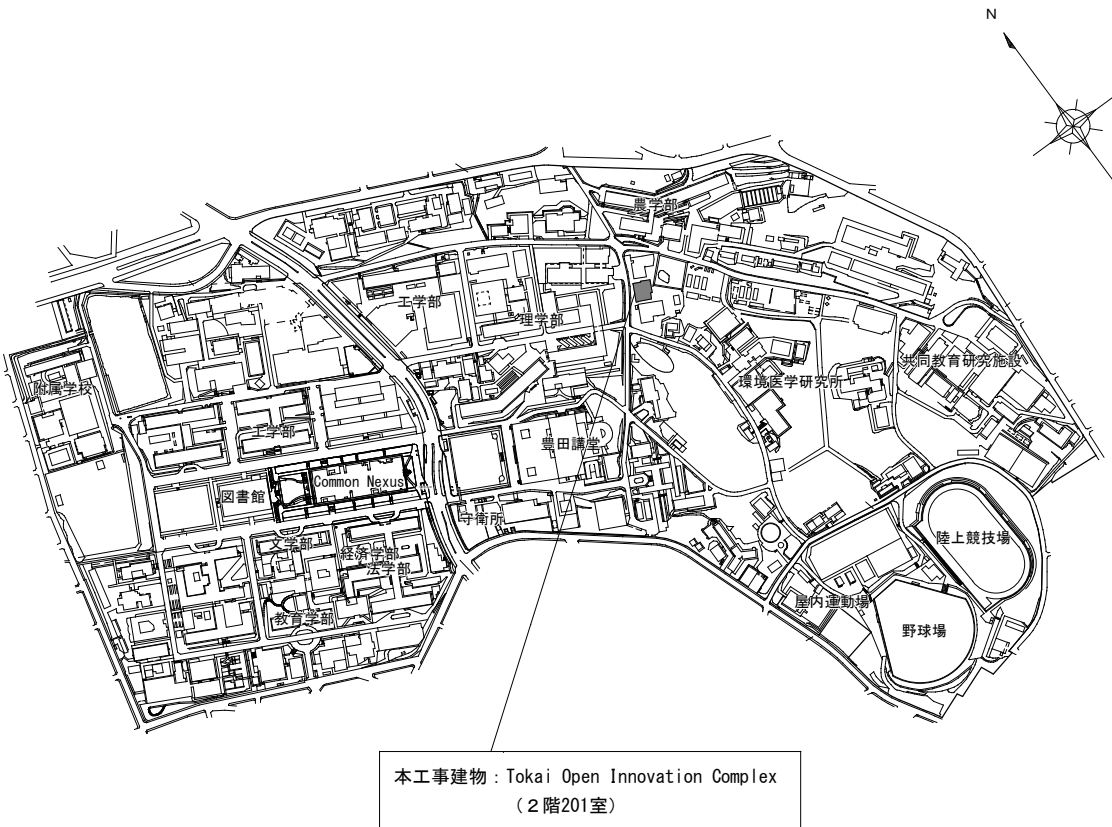

	課長	課長補佐	係長	担当	工事名	名古屋大学（東山）Tokai Open Innovation Complex 2階間仕切り設置工事	図面 名称	図面リスト、案内図、配置図、2階平面図	図面番号 A - 1
					東海国立大学機構 施設統括部		(A1) (A1: 1/150、1/5,000、1/55,000) (A3) (A3:1/300、 1/10,000、1/110,000)	令和7年度	

改修前

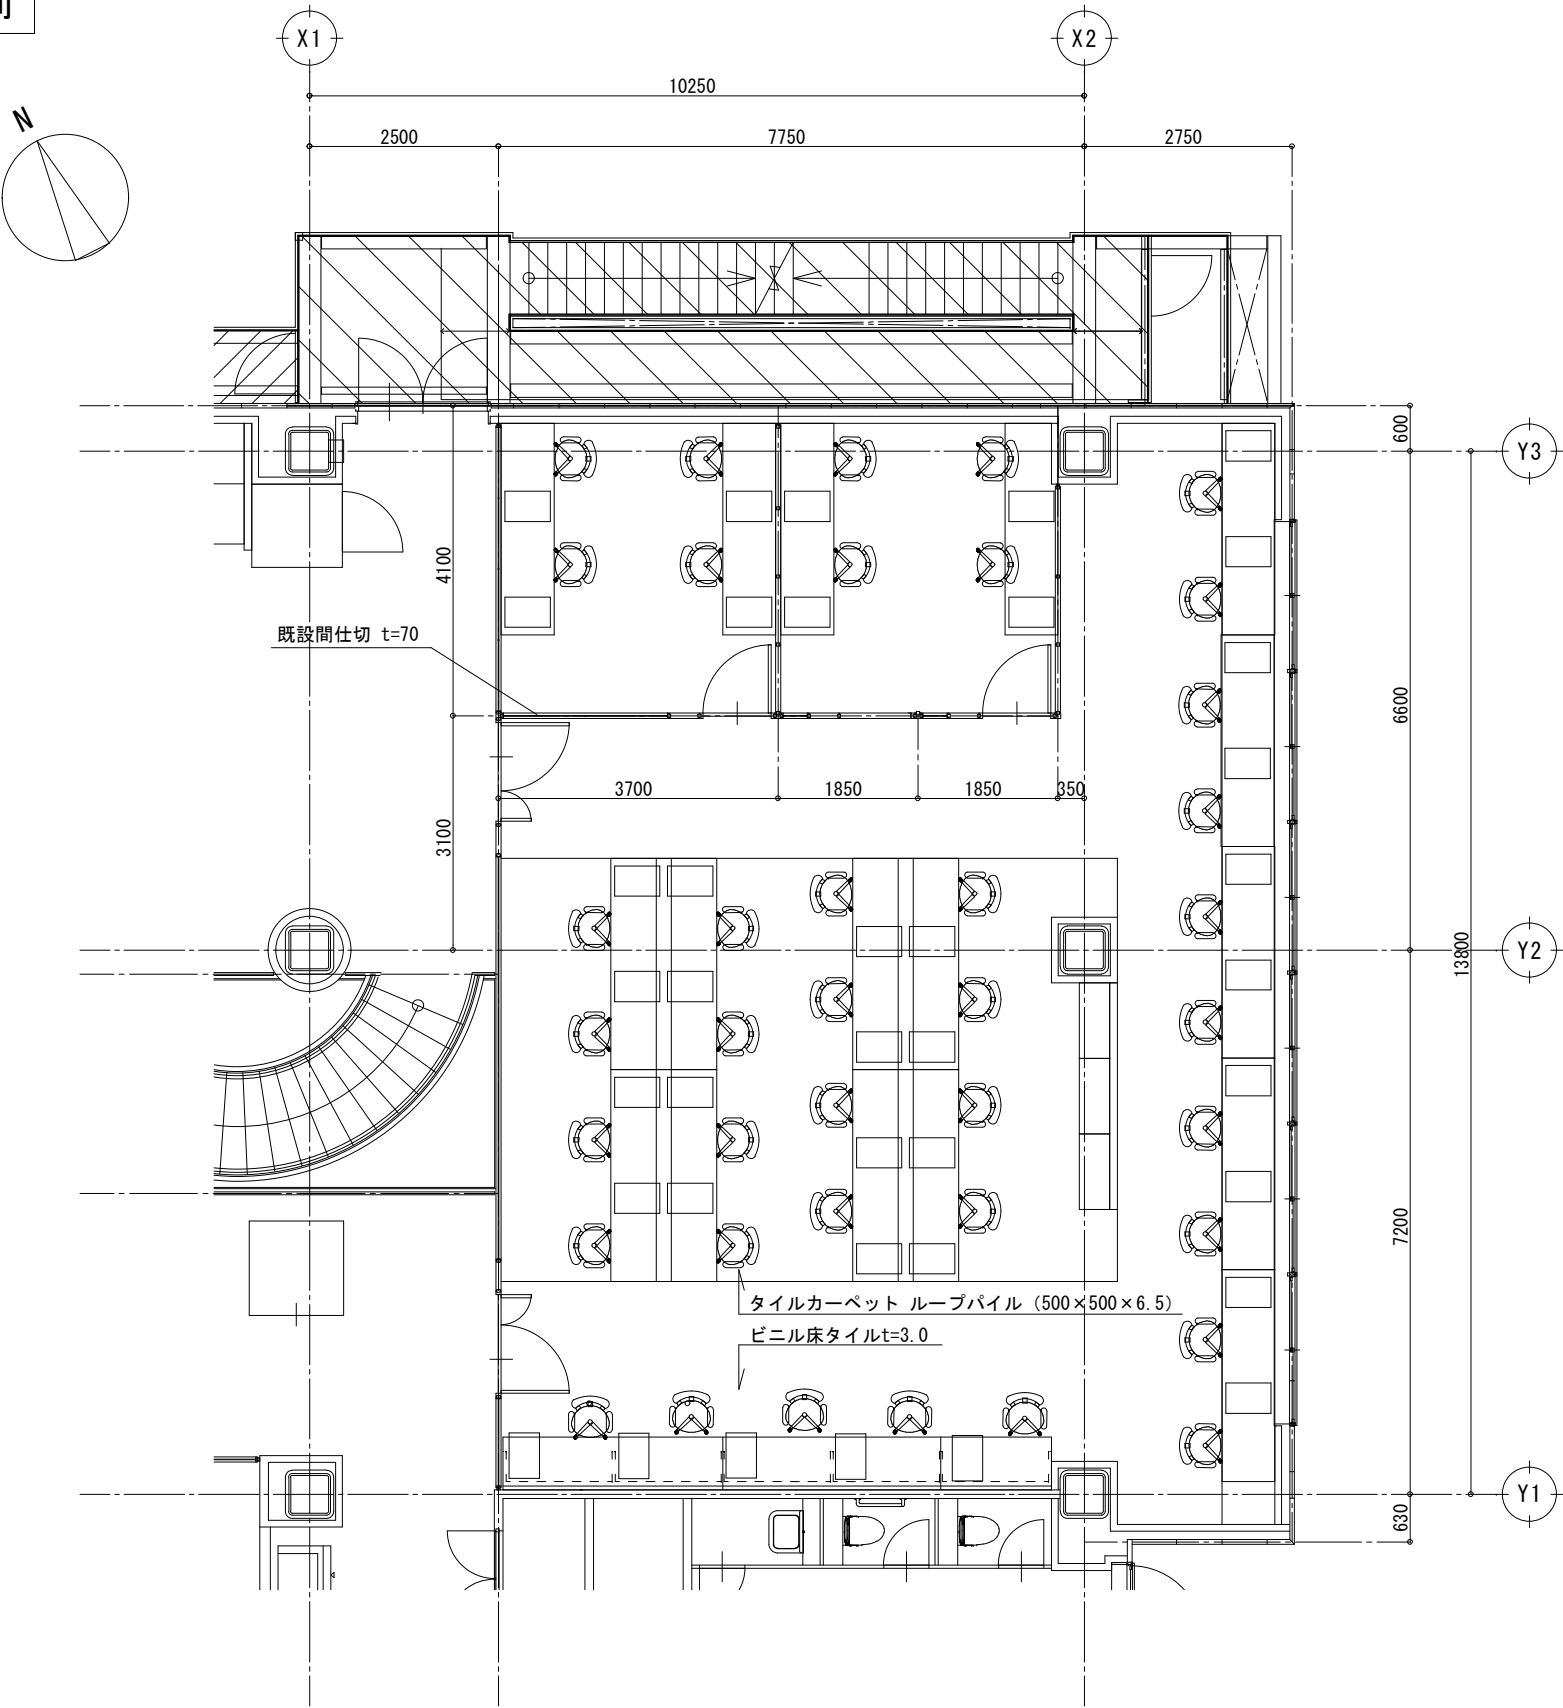

Tokai Open Innovation Complex 201室 平面図（改修前）

既設部仕上表

床高	±0	
天井高	2800	
	下地	仕上
床	コンクリート金ごて 仕上（a種）打増t15	ビニル床タイルt3.0 一部タイルカーペット
巾木	壁下地と同じ	ビニル巾木（長尺） 特記なき限りH=60
壁	軽量鉄骨壁下地 石膏ボードt12.5+12.5	つや有合成樹脂 エマルションペイント塗り
天井	軽量鉄骨天井下地	不燃積層石膏ボードt9.5 ロックウール化粧吸音板t9.0
廻縁		塩ビ製

課長

工事名

名古屋大学（東山）Tokai Open Innovation Complex
2 階間仕切り設置工事

図面

名称 平面図（改修前）

図面番号

A-2



東海国立大学機構 施設統括部

縮尺

（A1：1/50）
（A3：1/100）


令和7年度

改修後

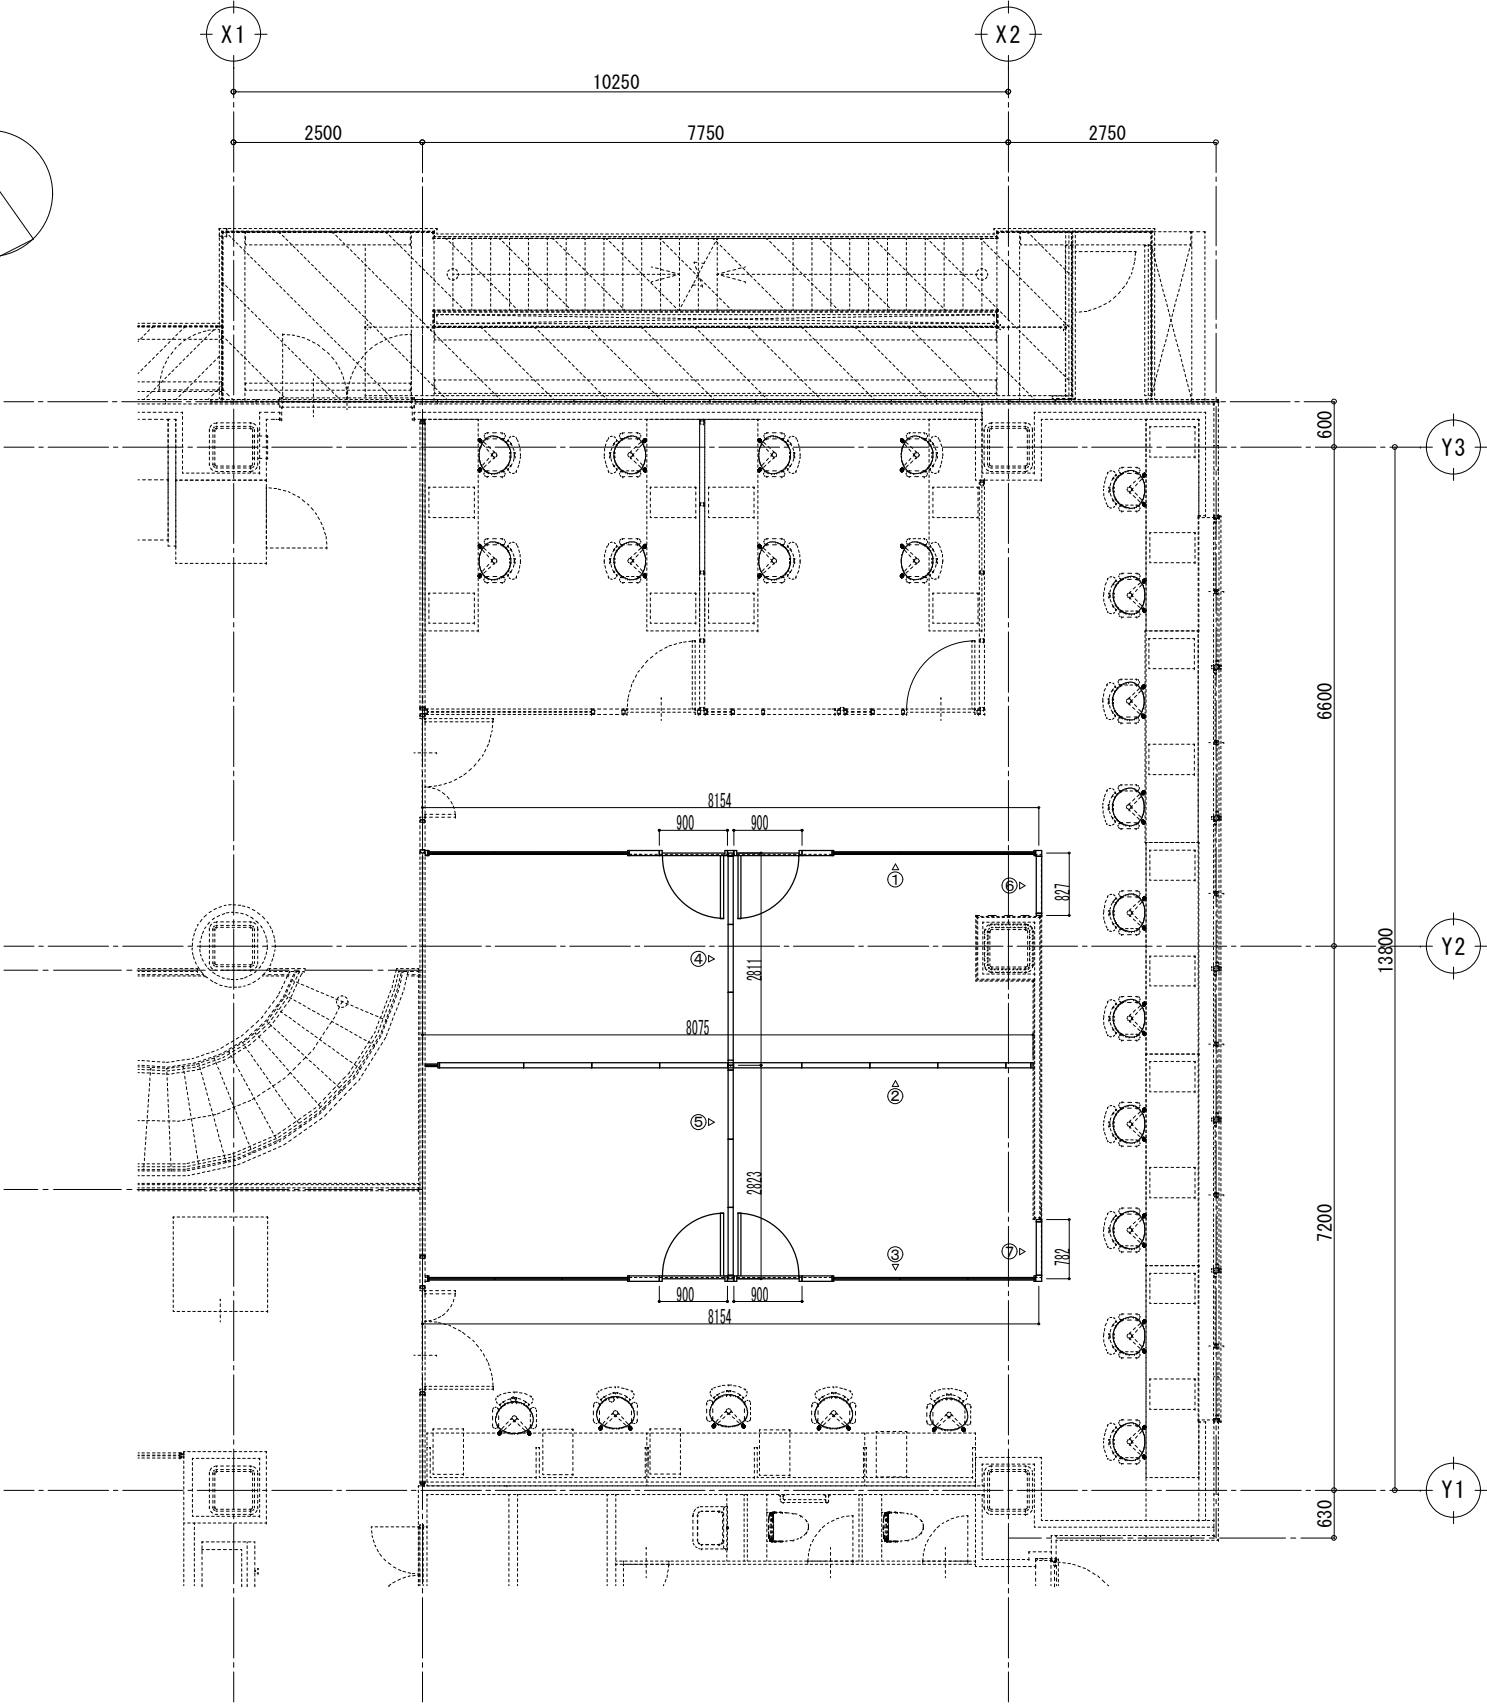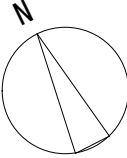


Tokai Open Innovation Complex 201室 平面図（改修後）


① ③ 展開図

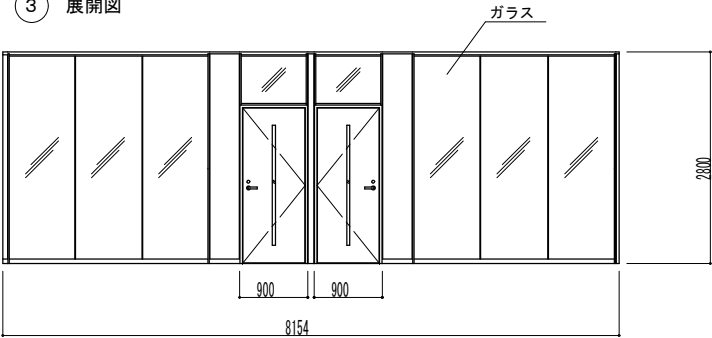


② 展開図

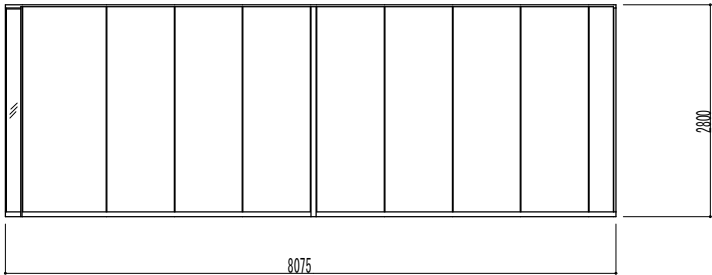


④ 展開図

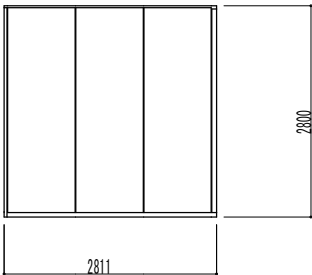


⑤ 展開図

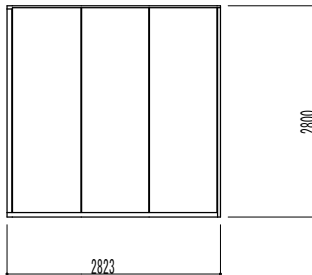

⑥ 展開図

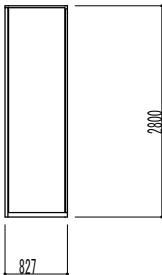

⑦ 展開図

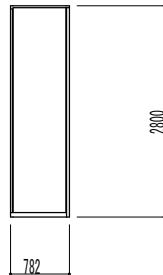

展開図（改修後）

新設間仕切 仕様表		
ガラス	ガラス	6mm（欄間部）・強化12mm（全面部）
	ジョイント	シーリング
パネル	パネル表面材	垂鉛めっき鋼板0.5mm（指定色焼付塗装仕上）
	パネル充填剤	グラスウール
	芯材	石こうボード12.5mm

※スチールパーティション上部壁はLGS（石こうボードt12.5両面2枚貼り・グラスウール充填）とし、上階スラブ下まで達しせしめ、適宜補強考慮すること

※寸法は参考とし、現地実測のうえ数量計算を行うこと

	課長	工事名	名古屋大学（東山）Tokai Open Innovation Complex 2 階間仕切り設置工事	図面 名称	平面図（改修後）	図面番号	A-3
		東海国立大学機構 施設統括部		縮尺	(A1: 1/50) (A3: 1/100)	令和7年度	

