



本工事場所
名古屋市中種区不老町
名古屋大学東山団地構内

名古屋大学東山団地 配置図

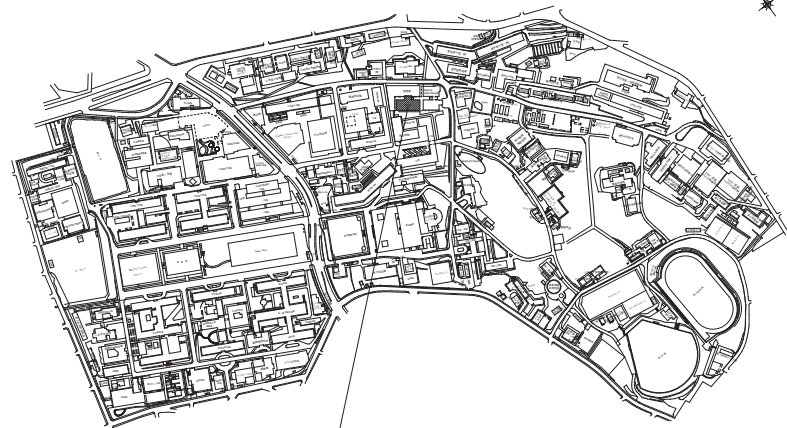

本工事建物 理学館 (地下1階地上7層建 R.C造)

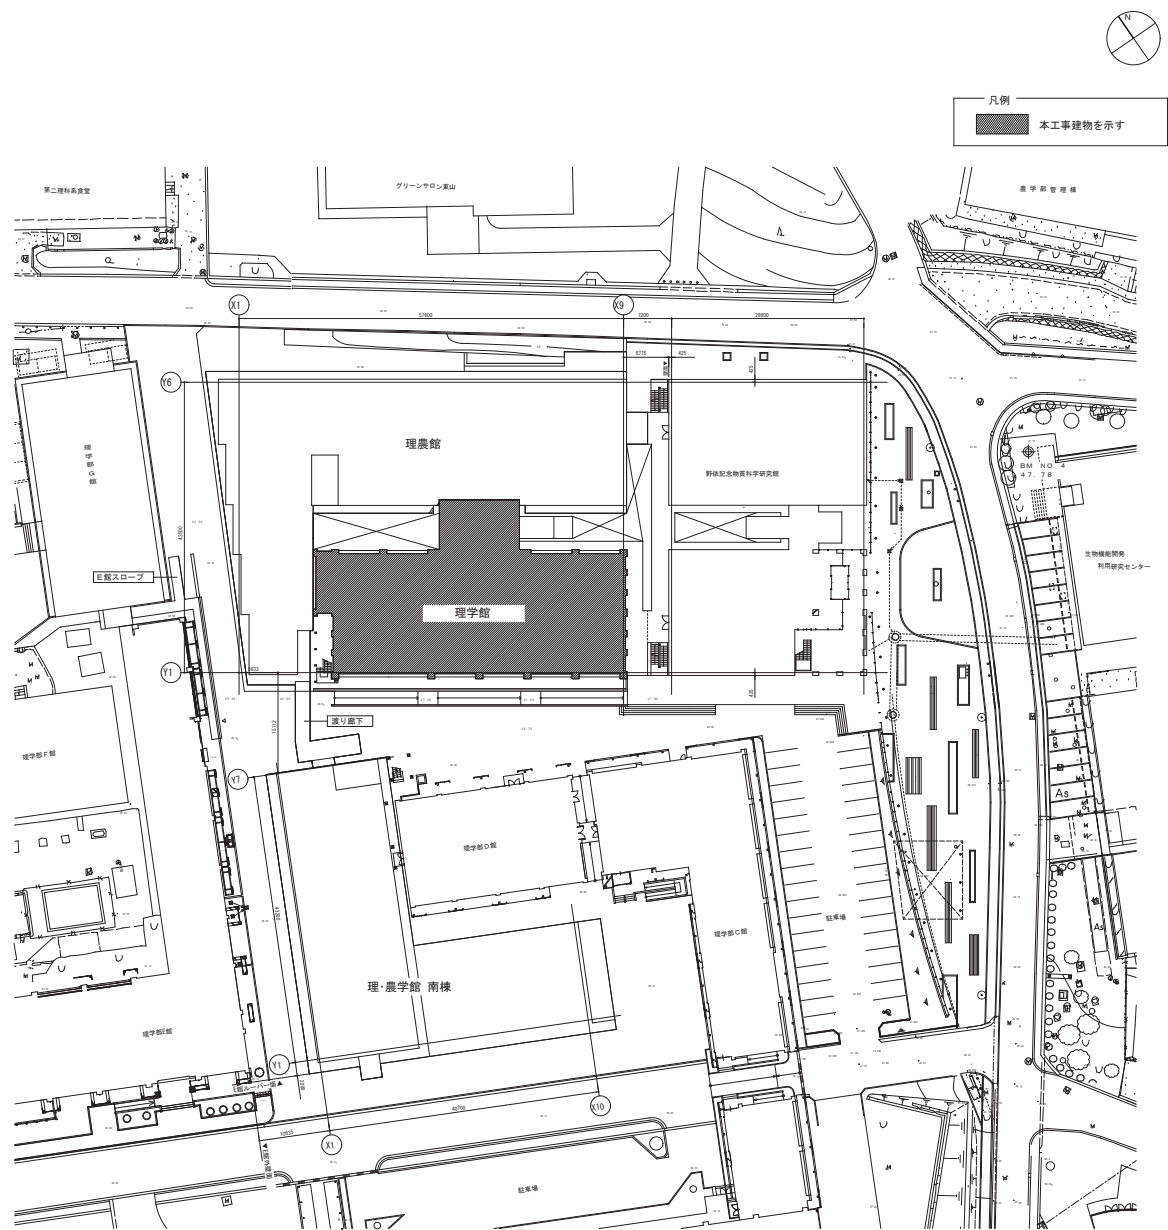

課表

工事名 名古屋大学（東山）理学館等空調設備改修電気設備工事



図面名称 理学館 案内・配置図

図面番号 E-508-

東海国立大学機構 施設統括部

縮尺 (A1) 1/400 (A3) 1/800

令和8年度

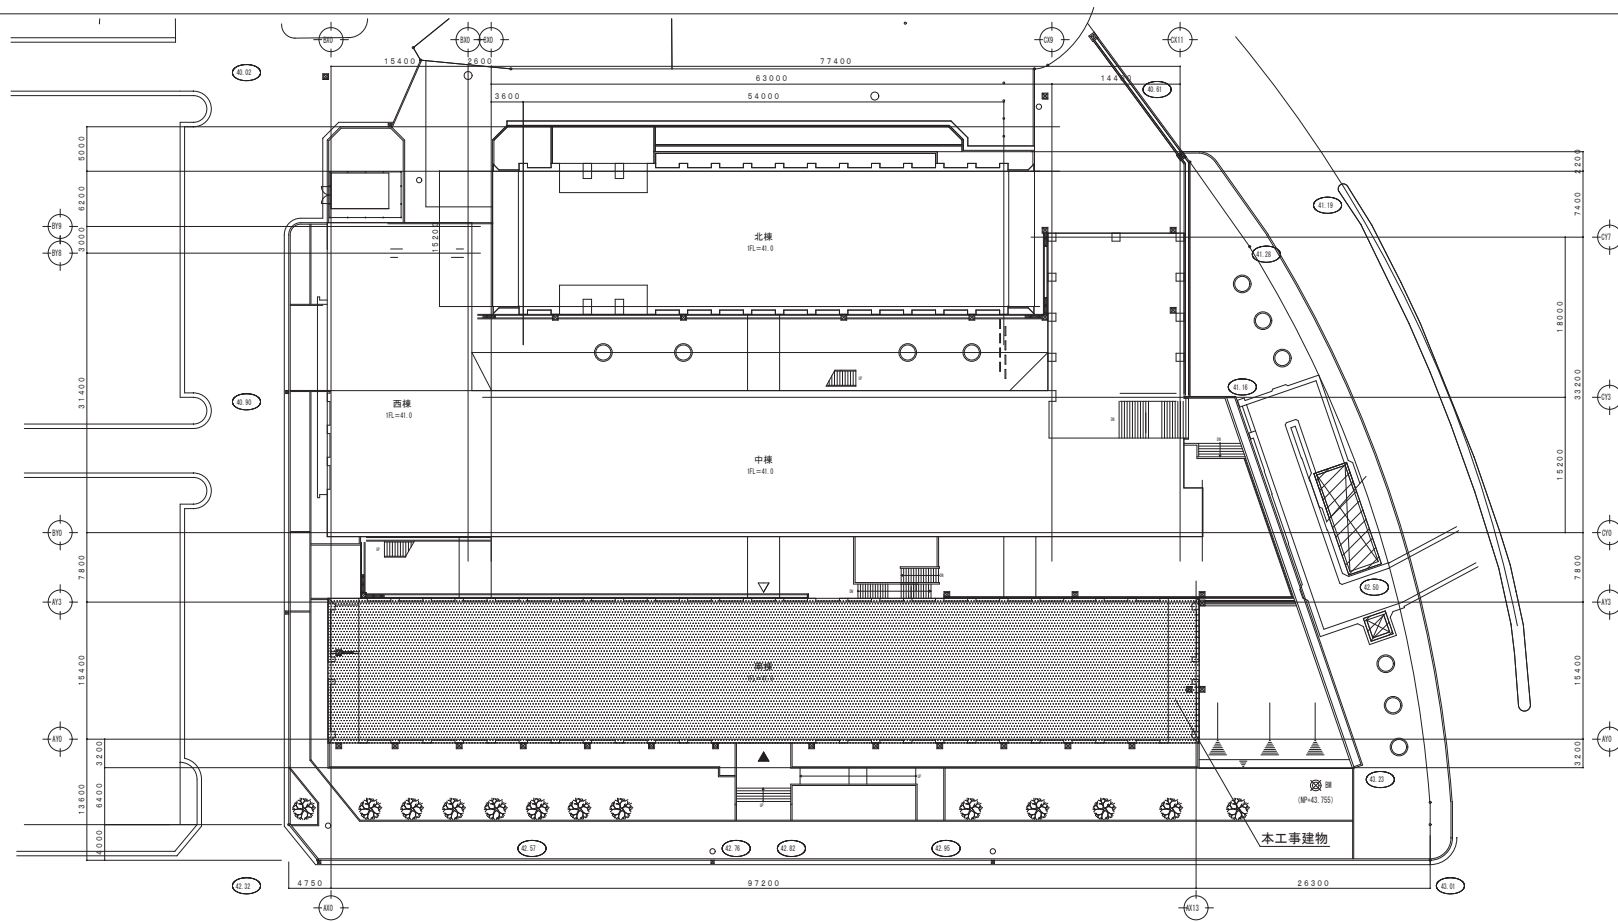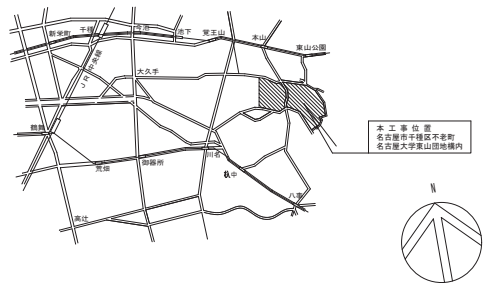

講義

工事名 名古屋大学（東山）理学館等空調設備改修電気設備工事


図面名称 I B 電子情報館 案内・配置図

図面番号 E-505-


東海国立大学機構 施設統括部

縮尺 (A1) 1/6,000・1/300 (A3) 1/12,000・1/600

令和8年度

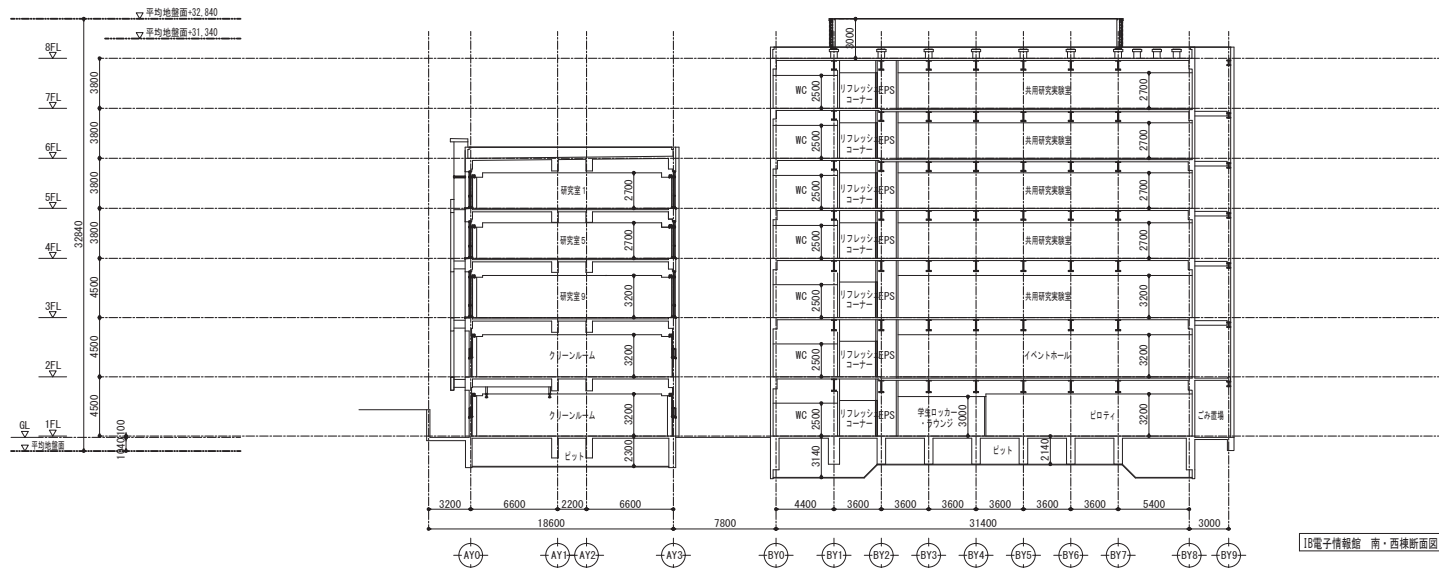

I B電子情報館 南・西棟断面図 S-1/200

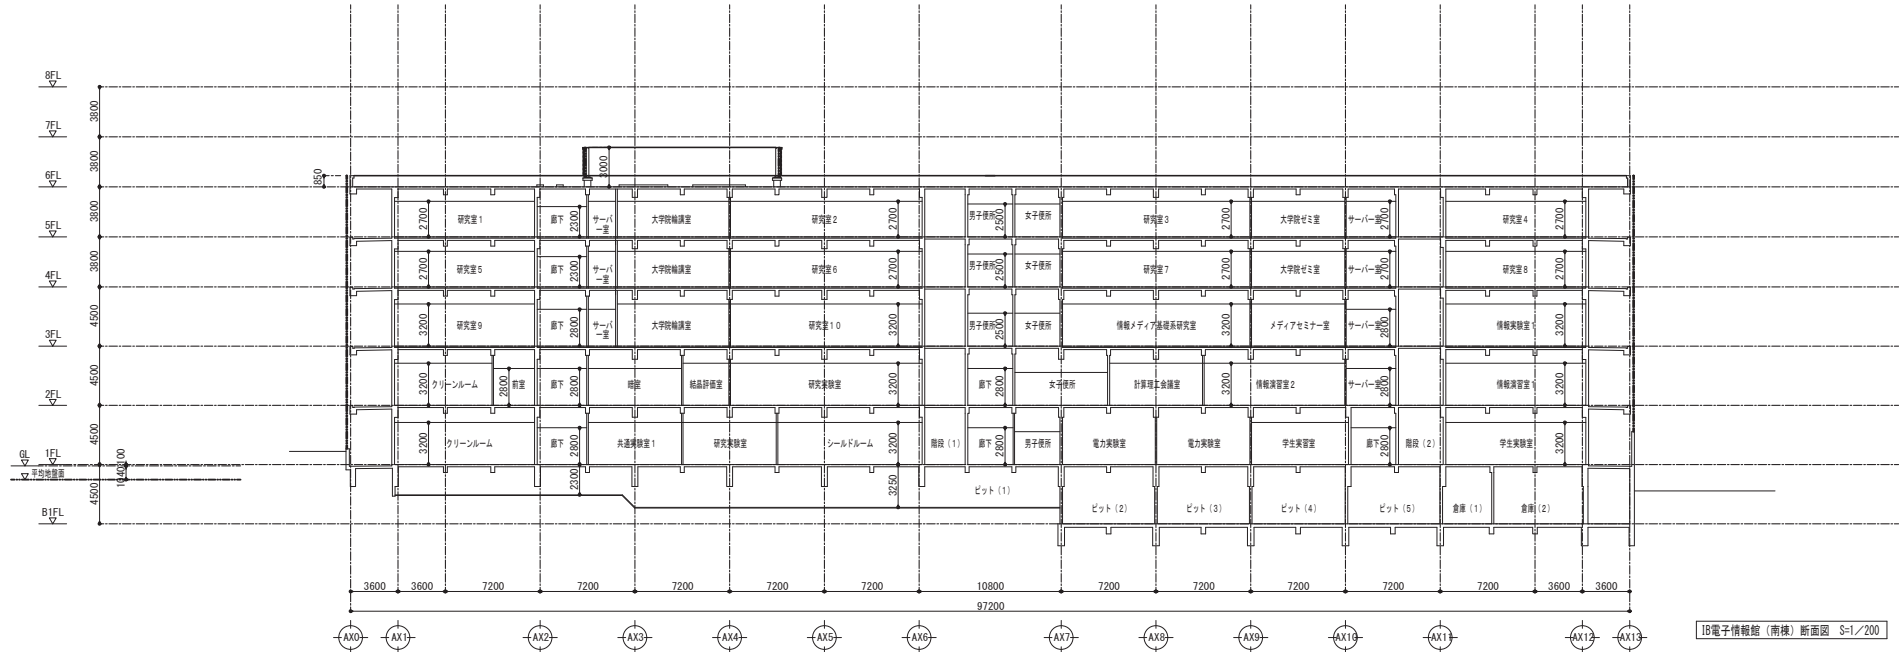

I B電子情報館 (南棟) 断面図 S-1/200

図名	I B 電子情報館 (南棟) 建物断面図	図面番号 E-505-
	縮尺 (A1) 1/200 (A3) 1/400	

課表

工事名 名古屋大学 (東山) 理学館等空調設備改修電気設備工事
東海国立大学機構 施設統括部

