


土木工事発注概要書

年 度		令和8年度					●その他 ・大学イベント日等については休工日とする。 ・土日祝日に工事が必要な場合は、監督職員と協議の上、実施すること。 ・上記詳細の確認も含め、施工日については監督職員と調整の上、決定すること。							
工 事 名 称		名古屋大学(東山)基幹・環境整備(構内法面保護)工事												
工 事 場 所		愛知県名古屋市千種区不老町 名古屋大学東山団地構内												
完 成 期 限		令和9年3月31日(水曜日)												
配置・案内図等		別図による。												
工 事 概 要	名 称		摘 要	数 量	単位	備 考	工 事 概 要	名 称		摘 要	数 量	単位	備 考	
	仮設工			1	式			舗装工		コンクリート刷毛引き	60	m ²		
	土工			1	式					アスファルト舗装	42	m ²		
	擁壁工		石積擁壁	16	m ²			縁石工		貼りコンクリート	13	m ²		
			コンクリートブロック積	72	m ²					歩車道境界ブロック		79	m	
			擬木柵H1.0m	48	m									
	法面工		植生マット	260	m ²			構造物撤去工		フェンス撤去H0.8m	462	m		
			植生シート	150	m ²					コンクリート切断		519	m	
										その他	1	式		
	排水工		PU1-240×240	154	m			植栽工			1	式		
	擁壁補修工		ひび割れ補修	1	式			防護柵設置工		ガードパイプ	15	m		
			コンクリート沿打	7	m ²			管理施設工		メッシュフェンスH0.8m	462	m		
			型枠	1	式					メッシュフェンスH1.8m		87	m	
			コンクリート面はつり	886	m ²			構造物移設工		ガス管移設	13	m		
			フェンス支柱コンクリート	286	カ所			付帯工			1	式		
			タイル撤去	373	m ²									
			タイル張り	373	m ²									
目地切り			281	m	目地材共									

発注概要書別図

建物関係凡例

工事位置

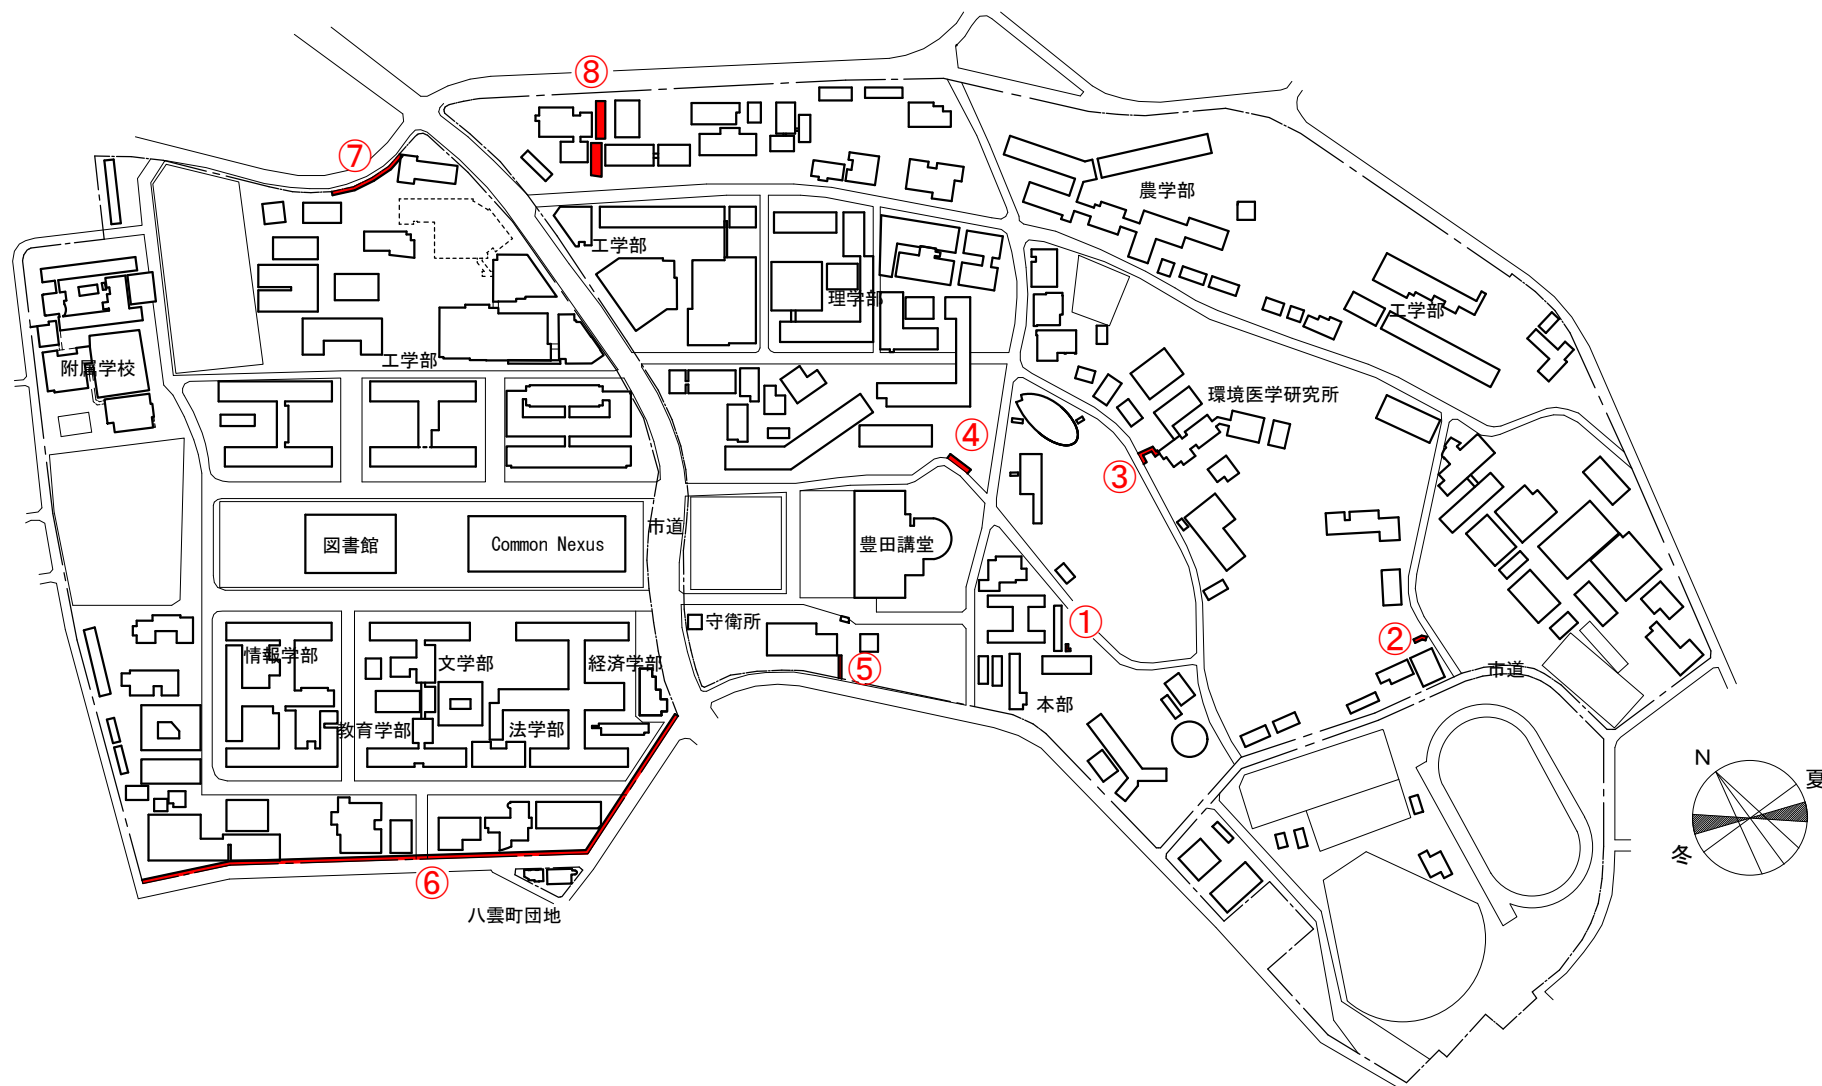


事業名


名古屋大学(東山)基幹・環境整備(構内法面保護)工事

キ-7 ラン

1/6,000

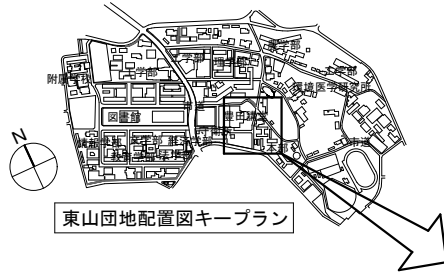


- ④
- 土工 一式
 - 擁壁工 コンクリートブロック積 50㎡
 - 舗装工 アスファルト舗装 42㎡
 - 構造物撤去工 一式
 - 植栽工 一式


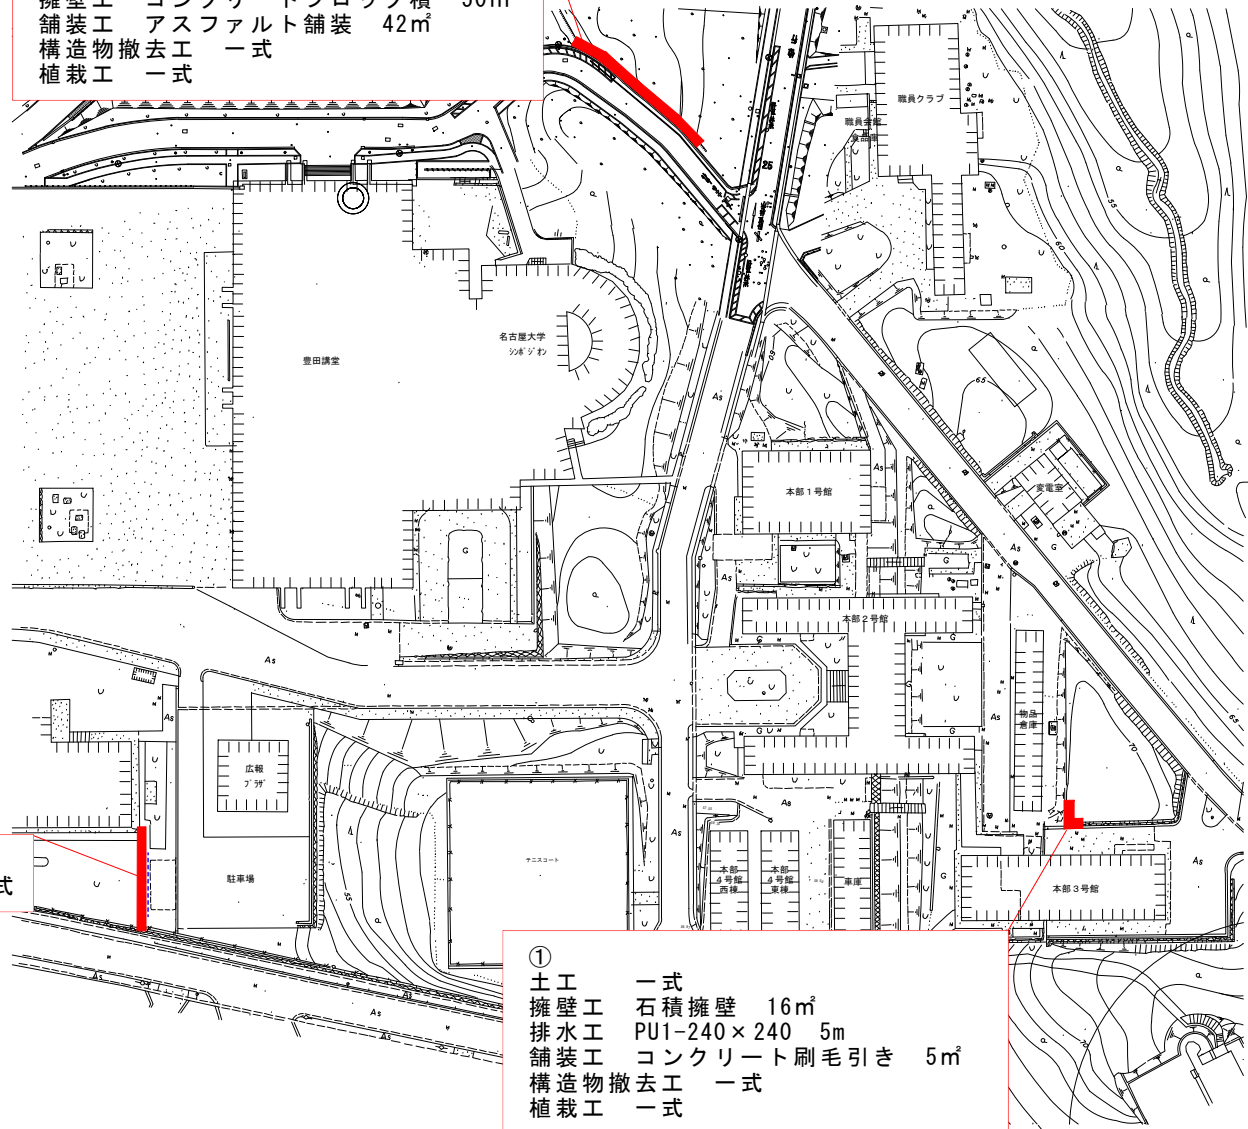


- ⑤
- 擁壁補修工 一式

- ①
- 土工 一式
 - 擁壁工 石積擁壁 16㎡
 - 排水工 PU1-240×240 5m
 - 舗装工 コンクリート刷毛引き 5㎡
 - 構造物撤去工 一式
 - 植栽工 一式


配置図 (1)

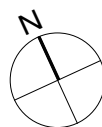

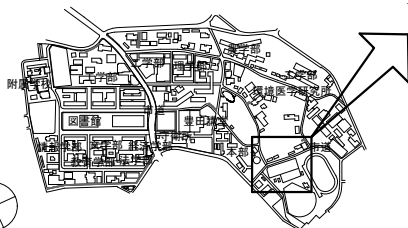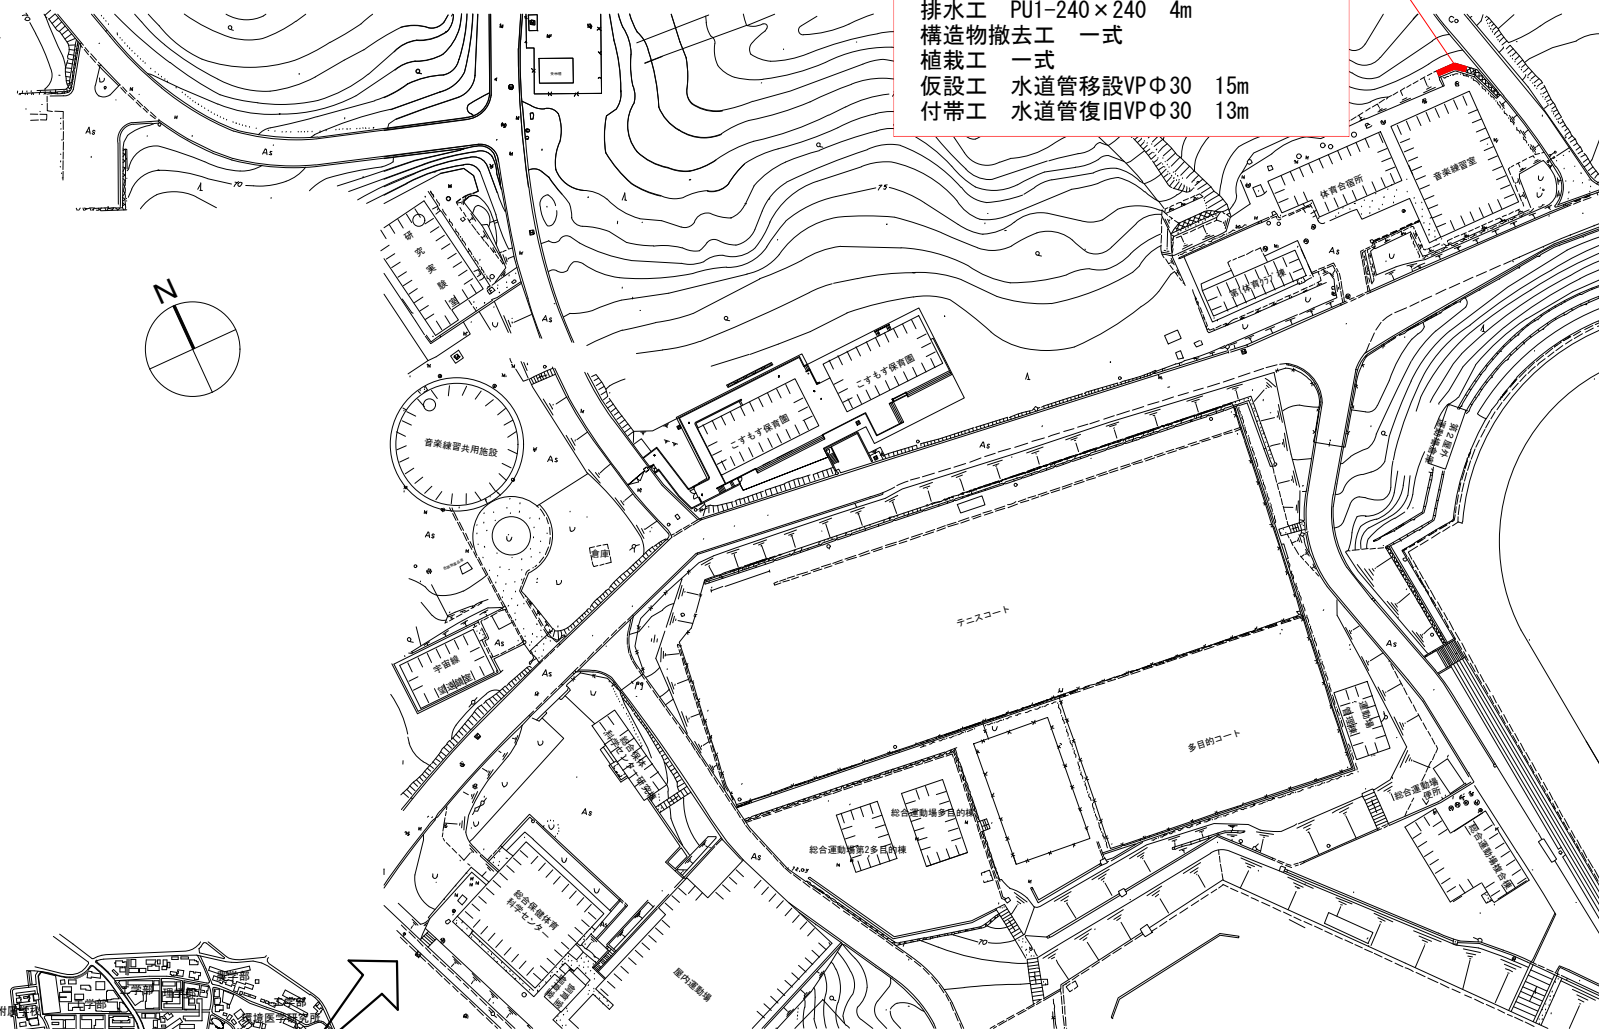


東山団地配置図キープラン


配置図 (2)

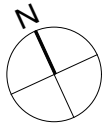

- ③
土工 一式
擁壁補修工 ひび割れ補修 一式
コンクリート沿打 7m²
型枠 一式
舗装工 コンクリート刷毛引き 55m²
防護柵設置工 ガードパイプ 15m
構造物撤去工 一式
構造物移設工 ガス管移設 13m
付帯工 自販機移設 一式

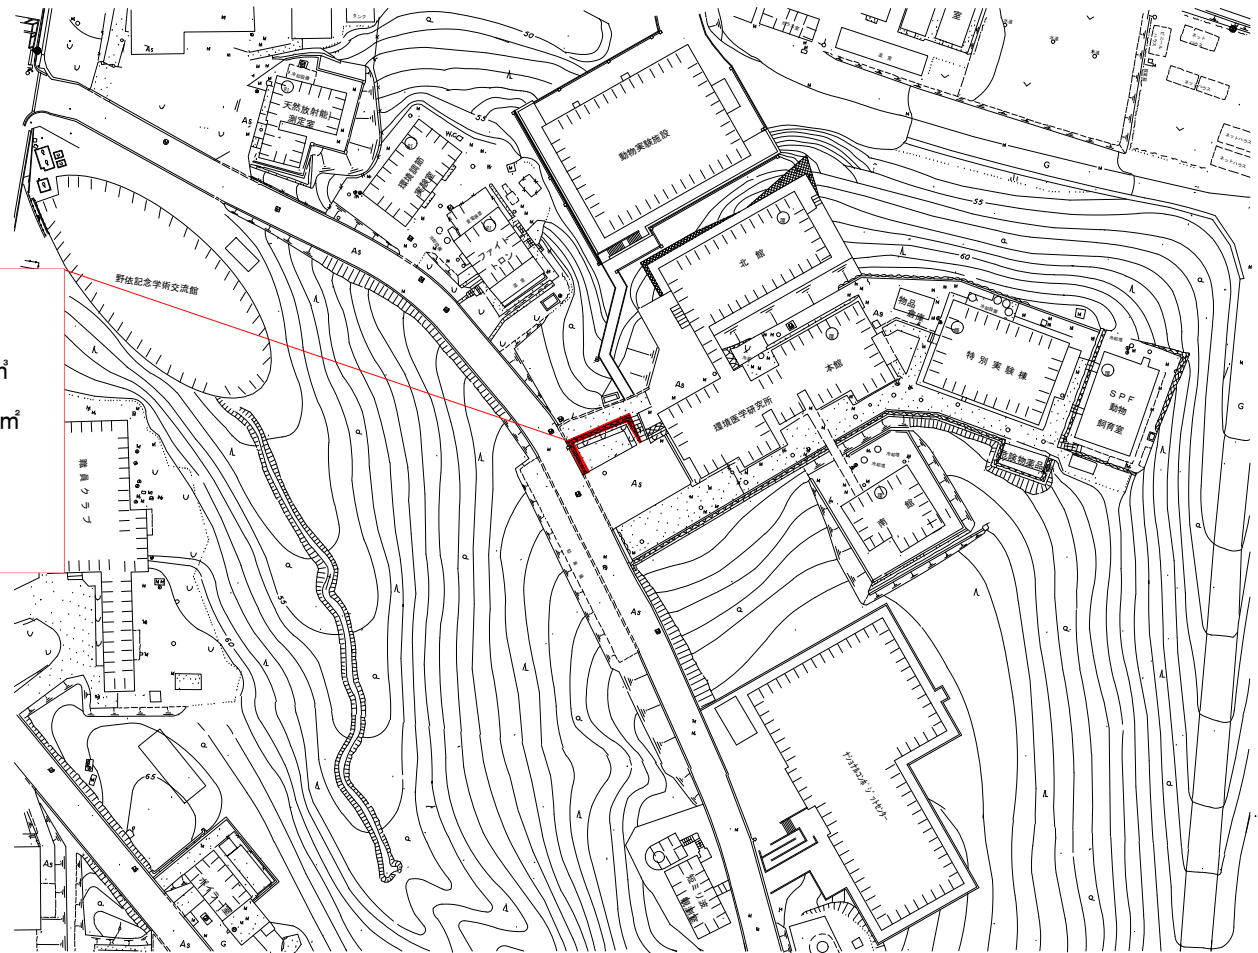

配置図 (3)

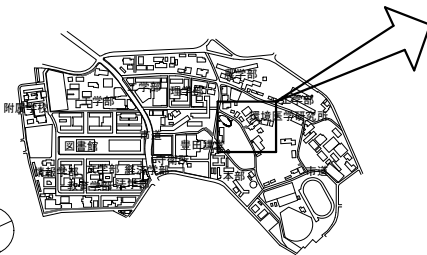




東山団地配置図キープラン

事業名

名古屋大学(東山)基幹・環境整備(構内法面保護)工事

配置図 (3)

1/1500

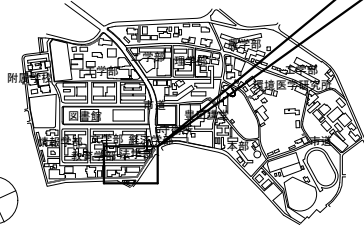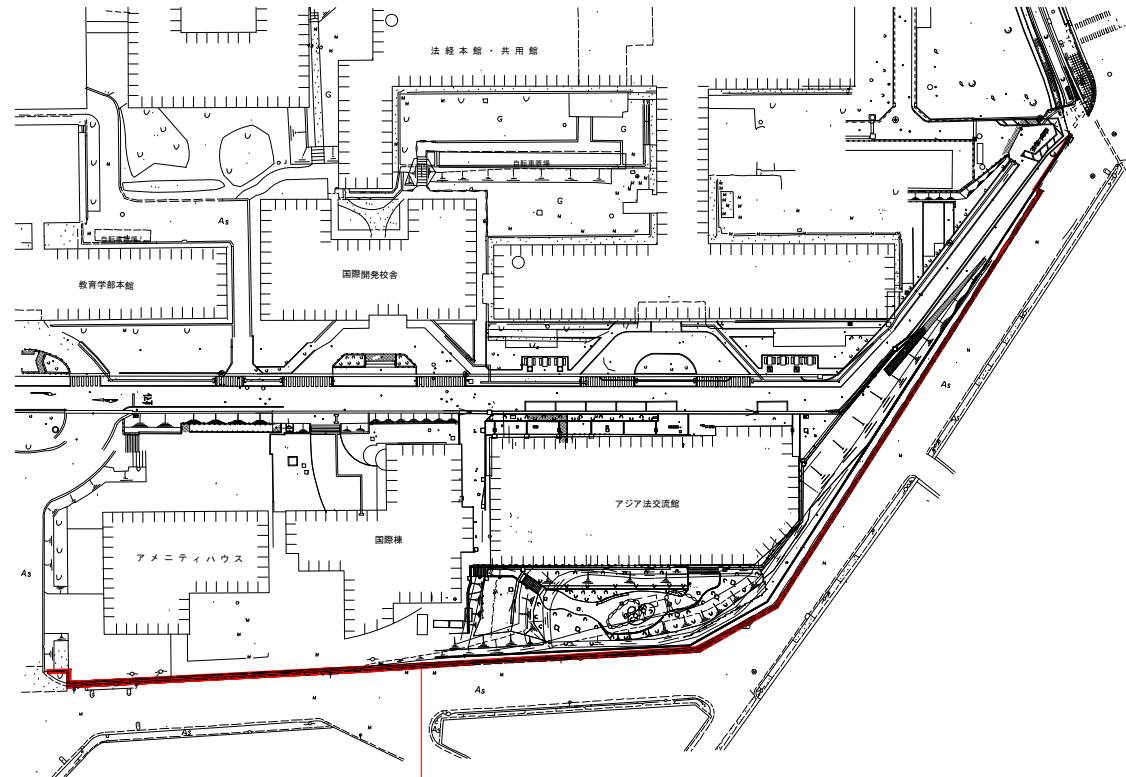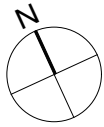

東山団地配置図キープラン




- ⑥
- | | |
|--------|---------------------|
| 管理施設工 | メッシュフェンス H0.8m 462m |
| 擁壁補修工 | ひび割れ補修 一式 |
| | コンクリート面はつり 886㎡ |
| | フェンス支柱コンクリート 286カ所 |
| | タイル撤去 373㎡ |
| | タイル張り 373㎡ |
| | 目地切り 281m |
| | 目地材 281m |
| 構造物撤去工 | フェンス撤去 H0.8m 462m |
| | コンクリート切断 519m |

配置図 (4)

事業名 名古屋大学(東山) 基幹・環境整備(構内法面保護) 工事

配置図 (4)

1/1500

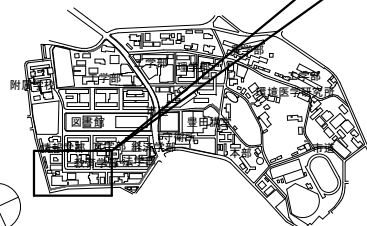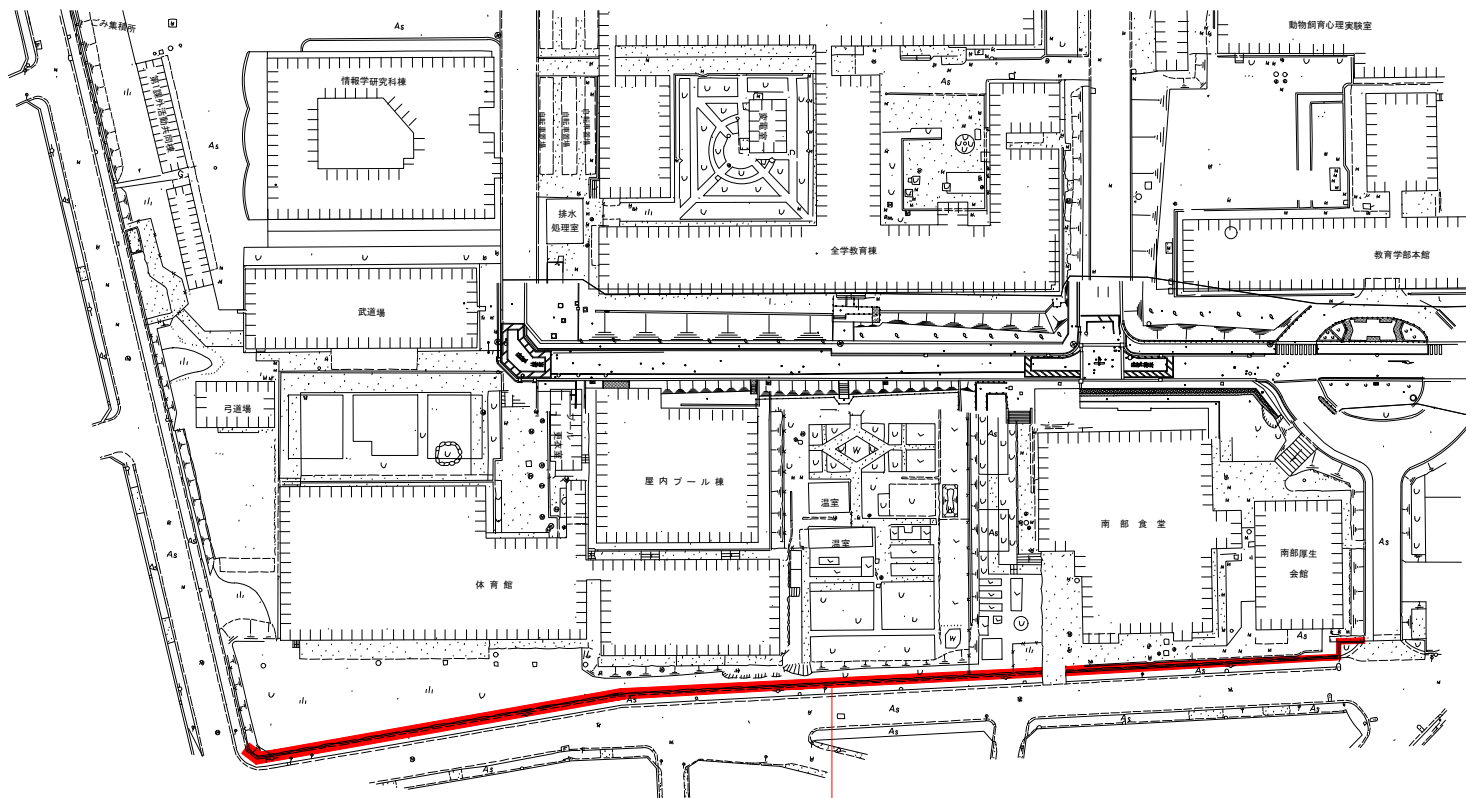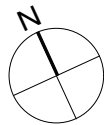

東山団地配置図キープラン

- ⑥
管理施設工 メッシュフェンス H0.8m 462m
擁壁補修工 ひび割れ補修 一式
コンクリート面はつり 886㎡
フェンス支柱コンクリート 286カ所
タイル撤去 373㎡
タイル張り 373㎡
目地切り 281m
目地材 281m
構造物撤去工 フェンス撤去 H0.8m 462m
コンクリート切断 519m


配置図 (5)

事業名


名古屋大学(東山)基幹・環境整備(構内法面保護)工事

配置図(5)

1/1500

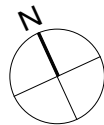


- ⑧
- | | |
|--------|--------------------------|
| 土工 | 一式 |
| 法面工 | 植生マット 230㎡
植生シート 150㎡ |
| 排水工 | PU1-240×240 92m |
| 擁壁工 | 擬木柵 H1.0m 48m |
| 構造物撤去工 | 一式 |
| 植栽工 | 一式 |

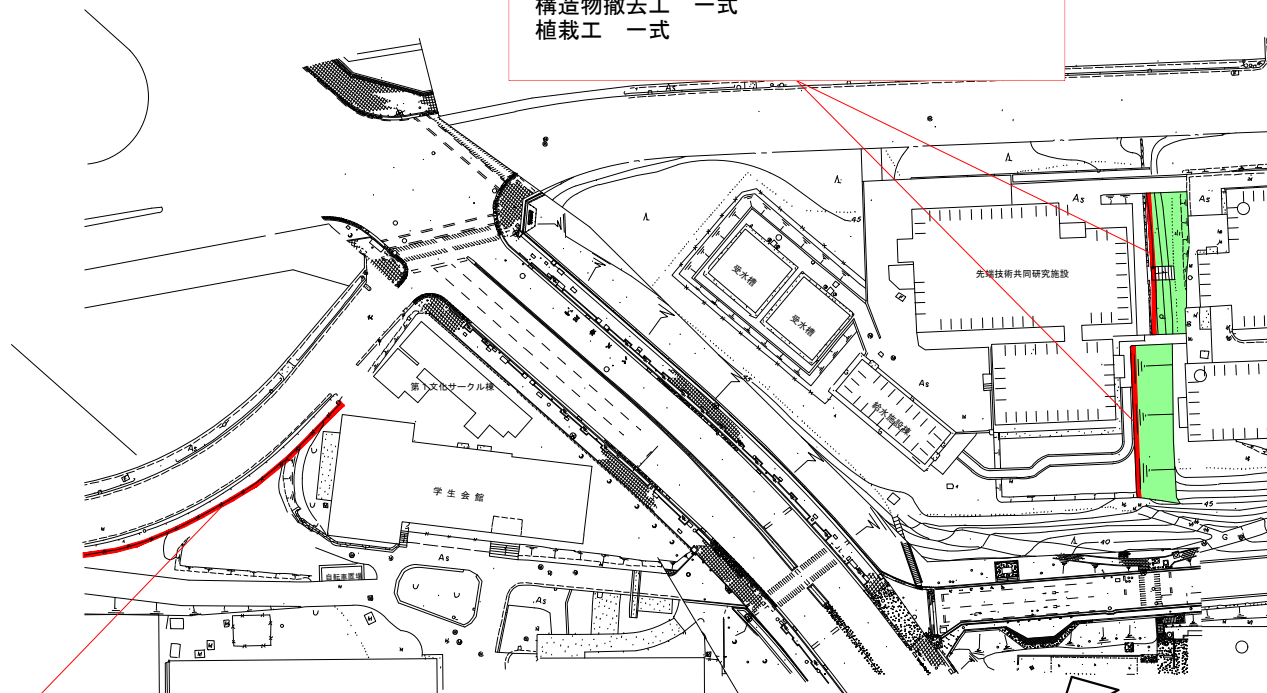

- ⑦
- | | |
|--------|--------------------|
| 土工 | 一式 |
| 法面工 | 植生マット 38㎡ |
| 排水工 | PU1-240×240 53m |
| 縁石工 | 歩車道境界ブロック 79m |
| 管理施設工 | メッシュフェンス H1.8m 87m |
| 舗装工 | 貼りコンクリート 13㎡ |
| 構造物撤去工 | 一式 |
| 仮設工 | 電気ケーブル移設 一式 |
| 付帯工 | 電気ケーブル復旧 一式 |

配置図 (6)

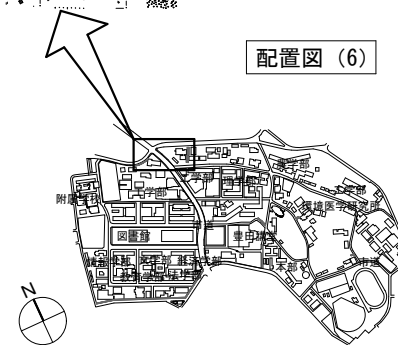

東山団地配置図キープラン

事業名

名古屋大学(東山)基幹・環境整備(構内法面保護)工事

配置図 (6)

1/1500