

建 築 工 事 発 注 概 要 書

年 度		令和8年度				案内図・配置図等	別図による。
工 事 名		名古屋大学(東山)附属学校体育館等遮熱対策工事				そ の 他	・大学イベント日等は休工日とする。 ・土日祝日に工事が必要な場合は、監督職員と協議の上、実施すること。 ・上記詳細の確認も含め、施工日については監督職員と調整の上、決定すること。
工 事 場 所		愛知県名古屋市千種区不老町（名古屋大学東山団地構内）					
完 成 期 限		令和9年3月31日（水曜日）					
工 事 概 要	建 物 概 要	棟 名 称	附属学校体育館	附属学校体育館・校舎	附属学校格技場		
		工 事 種 別	建築一式工事	建築一式工事	建築一式工事		
		構 造 ・ 階 数	鉄筋コンクリート造(一部鉄骨造), 平屋建て	鉄筋コンクリート造(一部鉄骨造), 地上2階建て	鉄骨造, 地上2階建て		
		建 築 面 積	1,059㎡	923㎡	288㎡		
		延 面 積	1,057㎡	1,723㎡	536㎡		
		改 修 面 積	屋上防水改修面積:約1,100㎡ 外部建具改修面積:約100㎡	外部建具改修面積:約170㎡	屋上防水改修面積:約400㎡ 外部建具改修面積:約70㎡		
	模様替内容		屋上防水・建具改修	建具改修	屋上防水・建具改修		
	基 礎						
	主 な 外 部 仕 上 げ	屋根	(既設)瓦棒葺フッ素樹脂鋼板 (改修)断熱シート防水		(既設)カラー鉄板折半屋根 (改修)断熱シート防水		
		外壁					
		建具	外部建具既存ガラス面 :遮熱塗装	外部建具既存ガラス面 :遮熱塗装	外部建具既存ガラス面 :遮熱塗装		
	主 な 内 部 仕 上 げ	床					
		内壁					
		天井					


名古屋大学(東山) 附属学校体育館等遮熱対策工事

図面リスト

図面番号	図面名称
L - 1	図面リスト, 案内図, 配置図
A - 1	附属学校体育館 平面図, 屋根伏図, 建具表
A - 2	附属学校体育館 立面図, 断面図
A - 3	附属学校体育館・校舎 平面図, 屋根伏図, 建具表
A - 4	附属学校体育館・校舎 立面図, 断面図
A - 5	附属学校格技場 平面図, 屋根伏図, 建具表
A - 6	附属学校格技場 立面図, 断面図

案内図

1/55,000

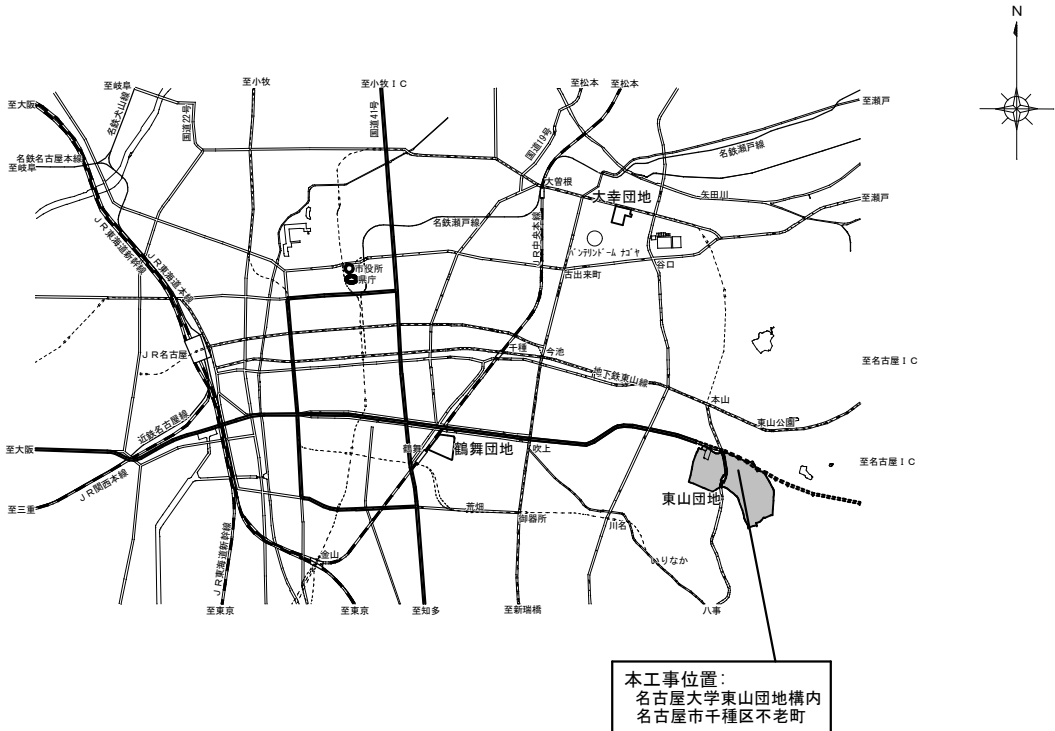


配置図

1/5,000


配置図

1/600

本工事建物：附属学校体育館
附属学校体育館・校舎
附属学校格技場

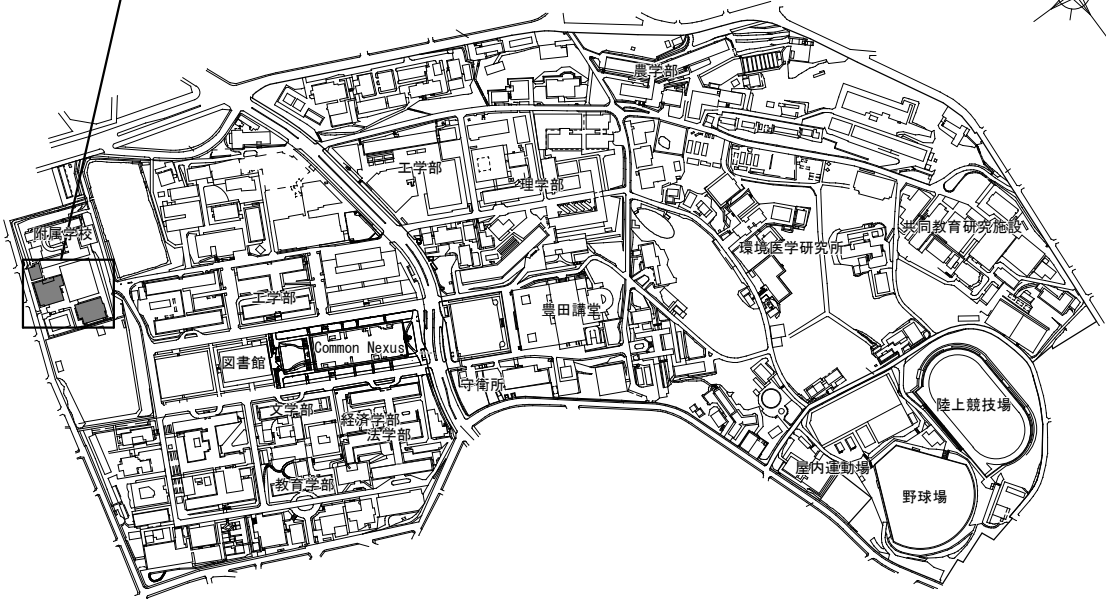

■：工事対象建物

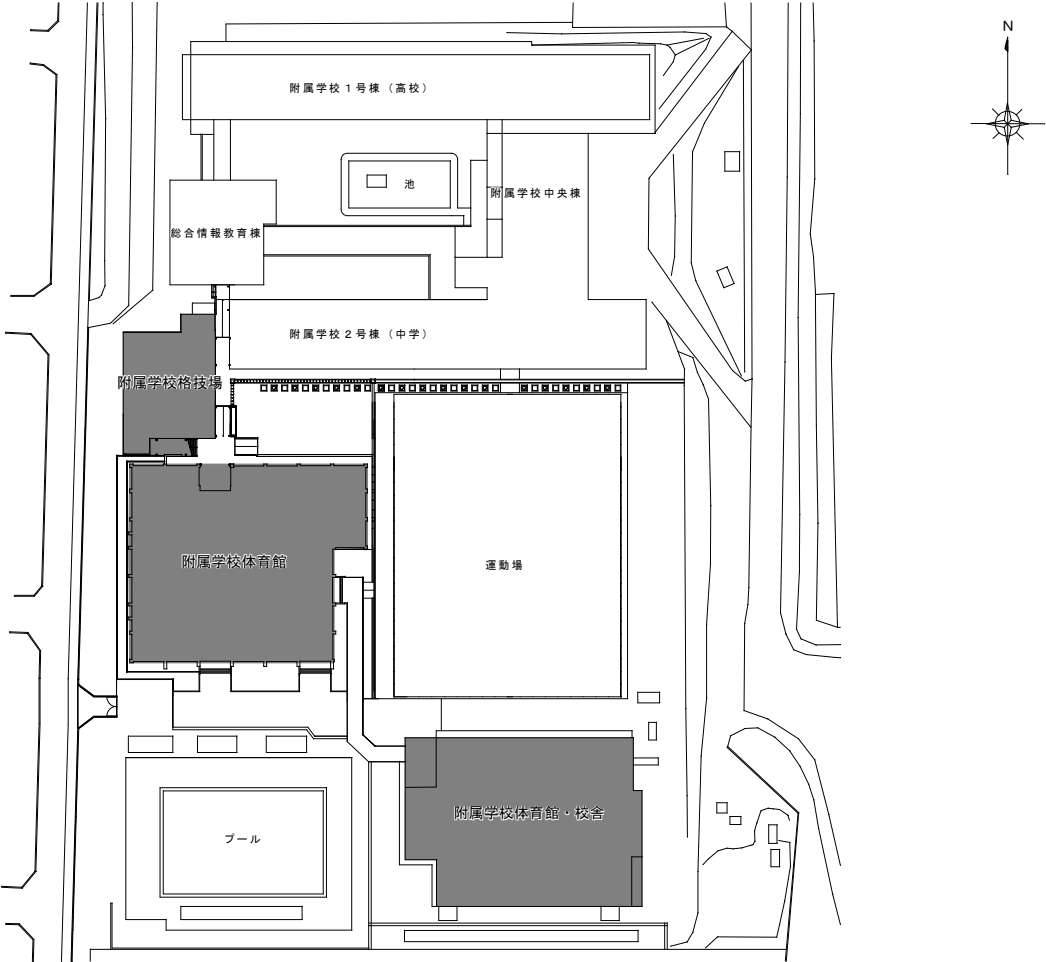

課長 課長補佐 係長 担当

工事名 名古屋大学(東山) 附属学校体育館等遮熱対策工事



図面名称 図面リスト, 案内図, 配置図


図面番号 L - 1

東海国立大学機構 施設統括部


(A1) (A1: 1/600、1/5,000、1/55,000)
(A3) (A3: 1/1,200、1/10,000、1/110,000)

令和8年度

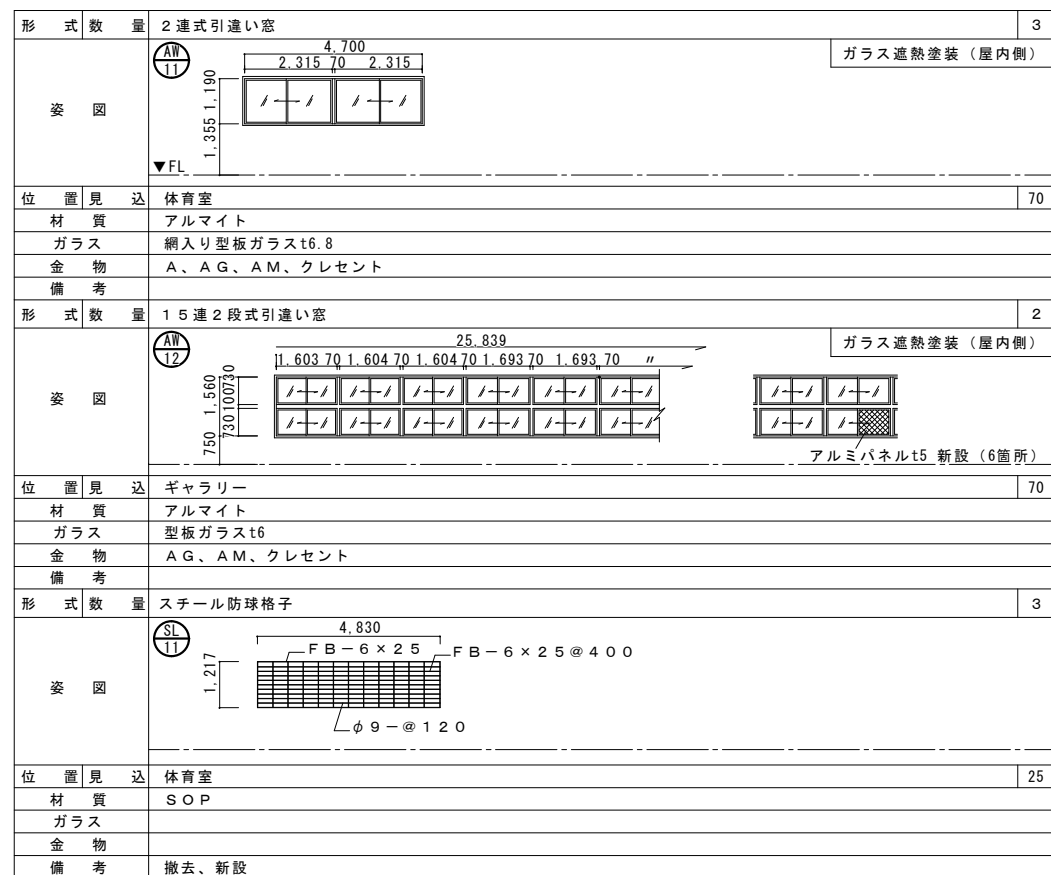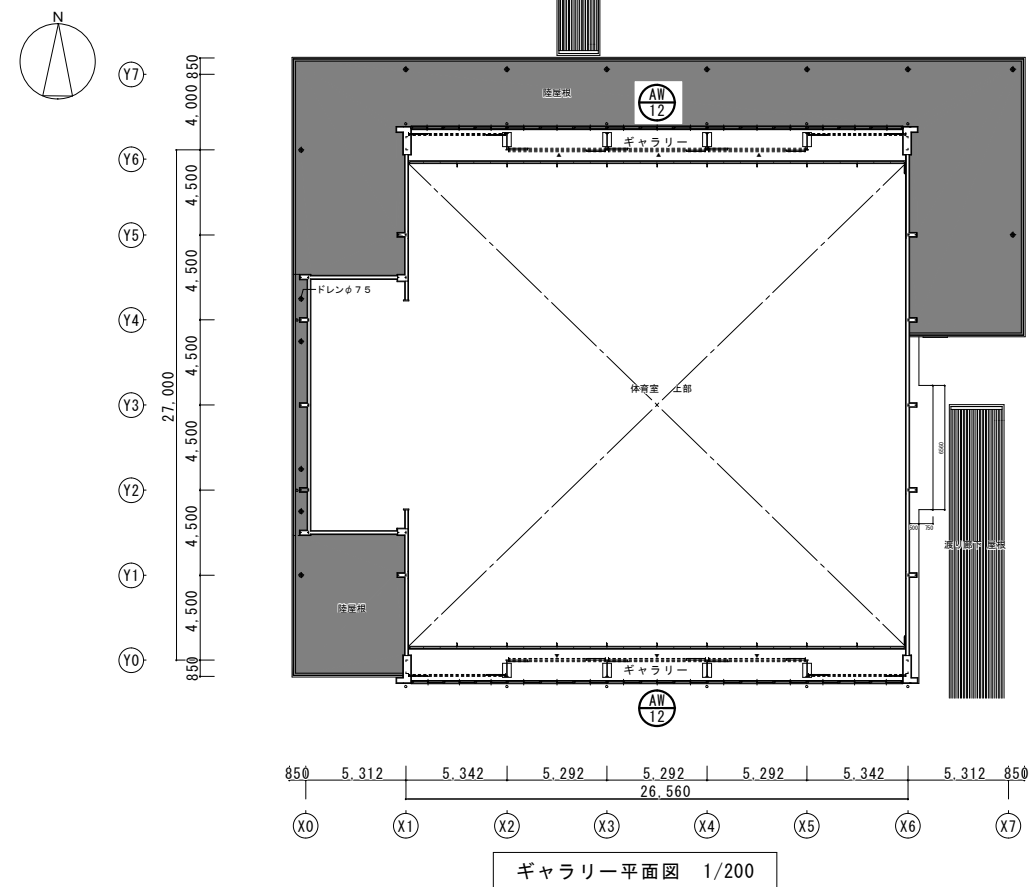


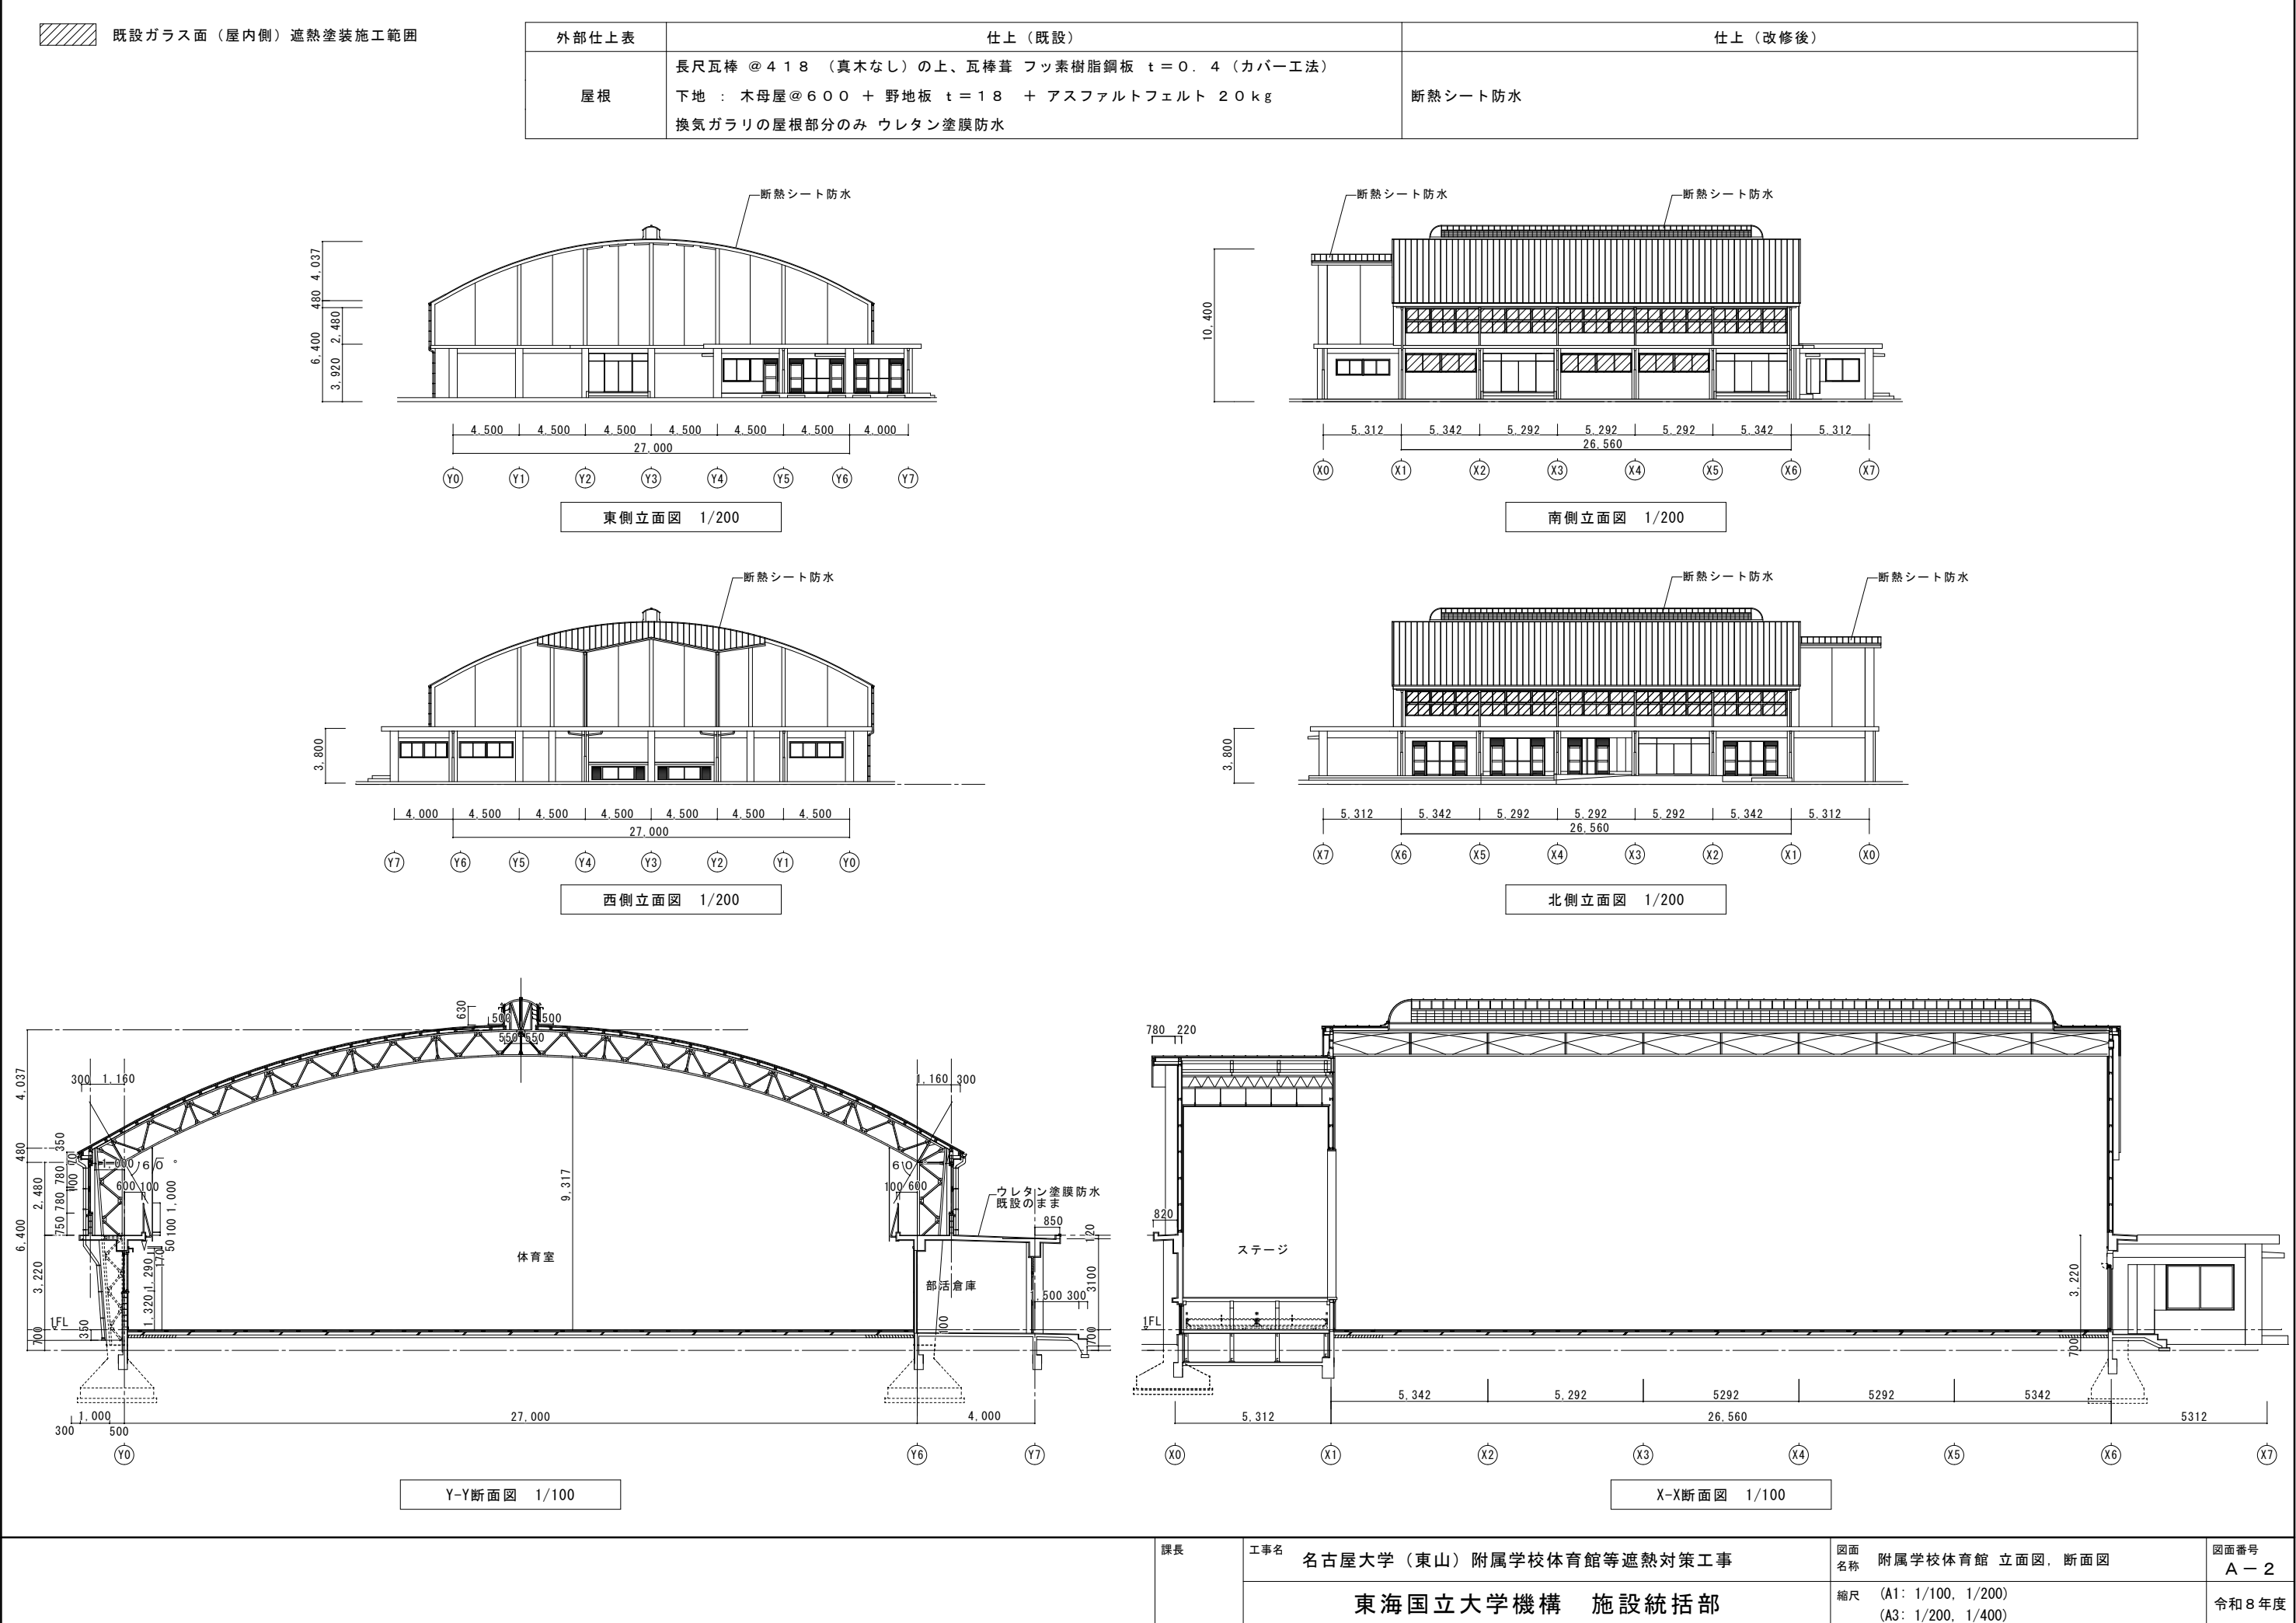


工事対象外

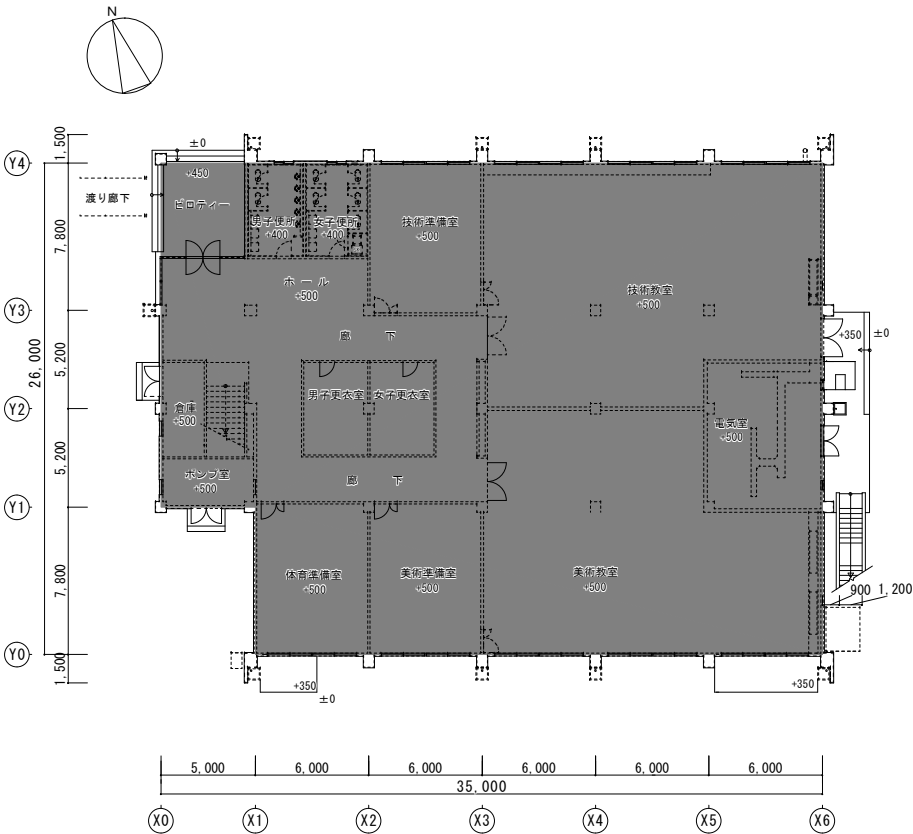


1階平面図 1/200

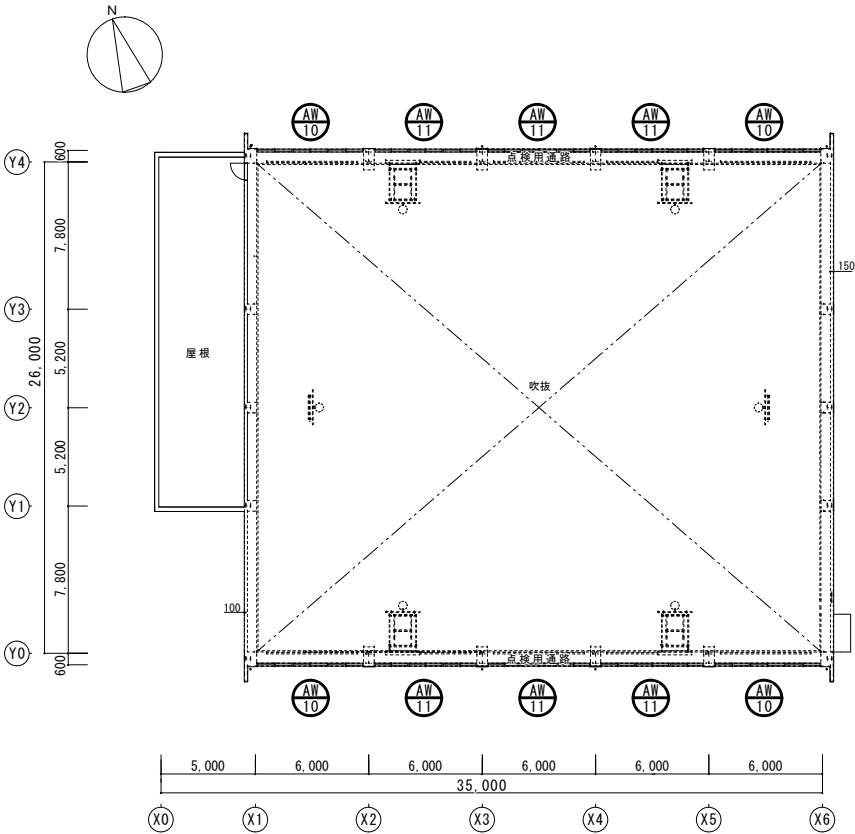

点検通路平面図 1/200

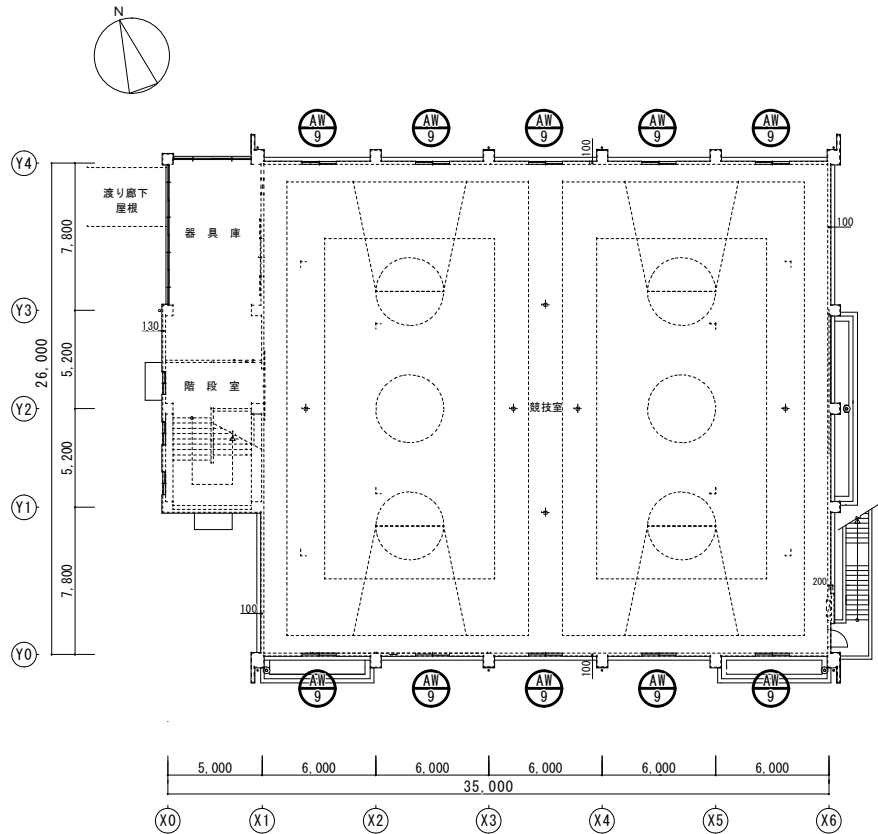

2階平面図 1/200

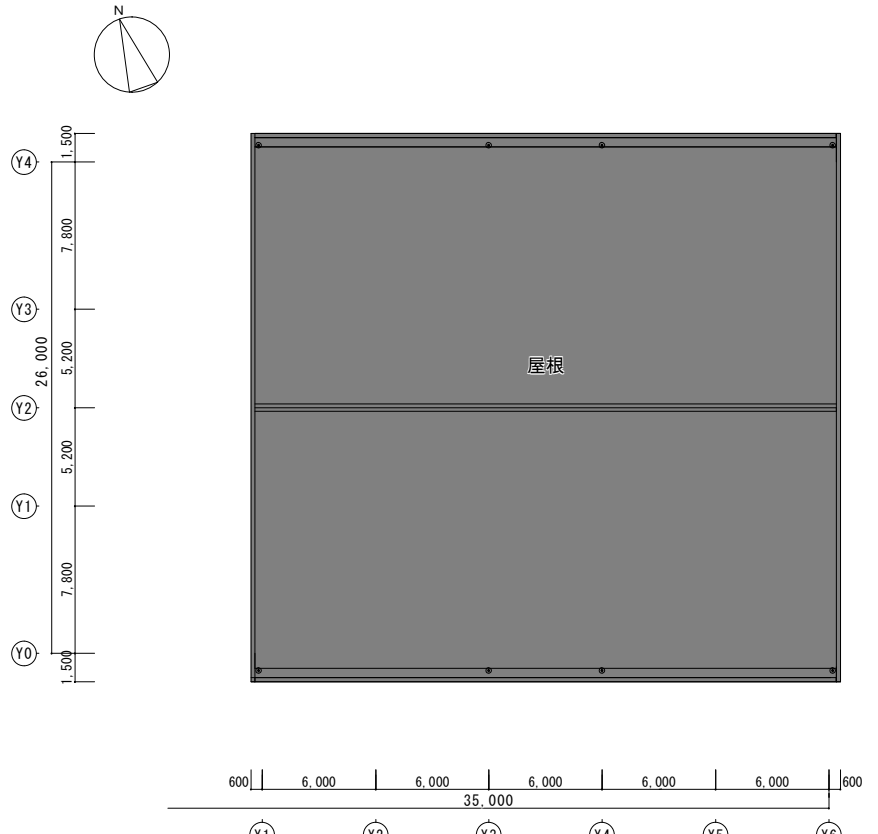

屋根伏図 1/200

形式	数量	ガラリ付引違いサッシ	10
位置	見込	競技室	70
材質	アルミニウム		
ガラス	複層ガラス アタッチメント付ST5+A6+F4		
金物	引違い金物一式、ステンレス防虫網		
備考	スチール防球格子 撤去・新設		
形式	数量	3連3段引違いサッシ（中段はめ殺し）	4
位置	見込	点検用通路	70
材質	アルミニウム		
ガラス	複層ガラス アタッチメント付ST5+A6+FL5		
金物	引違い金物一式、アルミ水切り、オペレーター（ラックギア式）		
備考			
形式	数量	3連3段引違いサッシ（中段はめ殺し）	6
位置	見込	点検用通路	70
材質	アルミニウム		
ガラス	複層ガラス アタッチメント付ST5+A6+FL5		
金物	引違い金物一式、アルミ水切り、オペレーター（ラックギア式）		
備考			

課長

工事名

名古屋大学（東山）附属学校体育館等遮熱対策工事

図面

名称 附属学校体育館・校舎 平面図、屋根伏図、建具表

図面番号

A-3


東海国立大学機構 施設統括部

縮尺


(A1: 1/100, 1/200)
(A3: 1/200, 1/400)

令和8年度


既設ガラス面（屋内側）遮熱塗装施工範囲

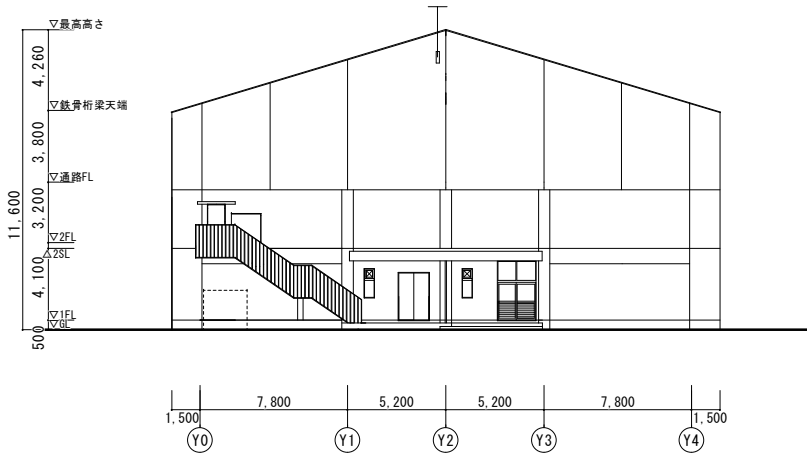


東側立面図 1/200

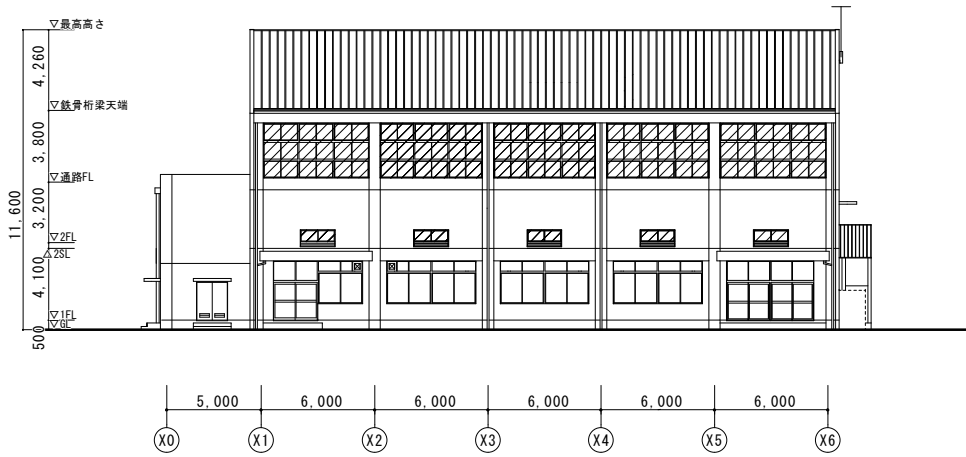


南側立面図 1/200

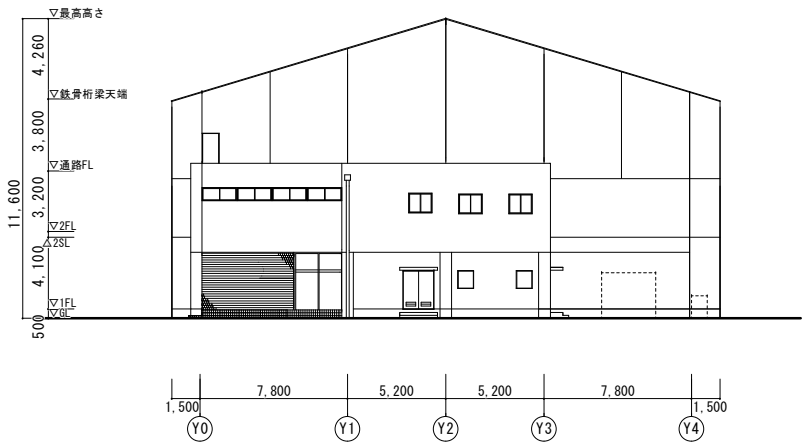

西側立面図 1/200

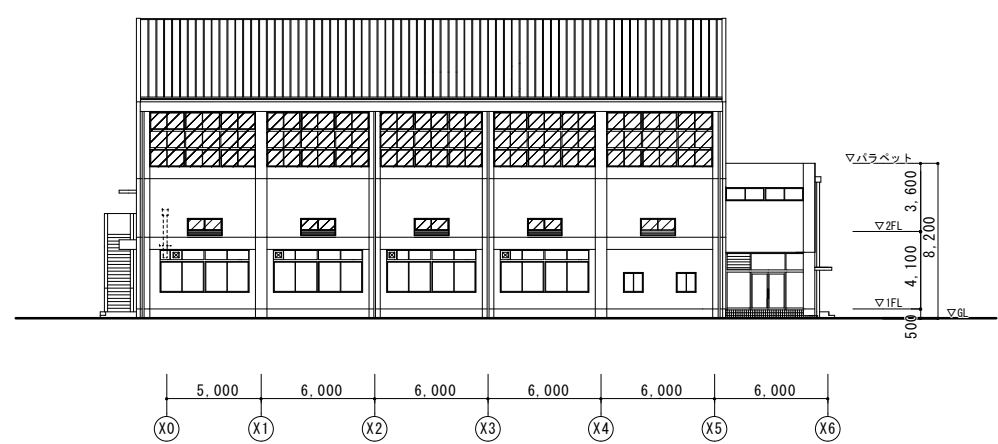


北側立面図 1/200

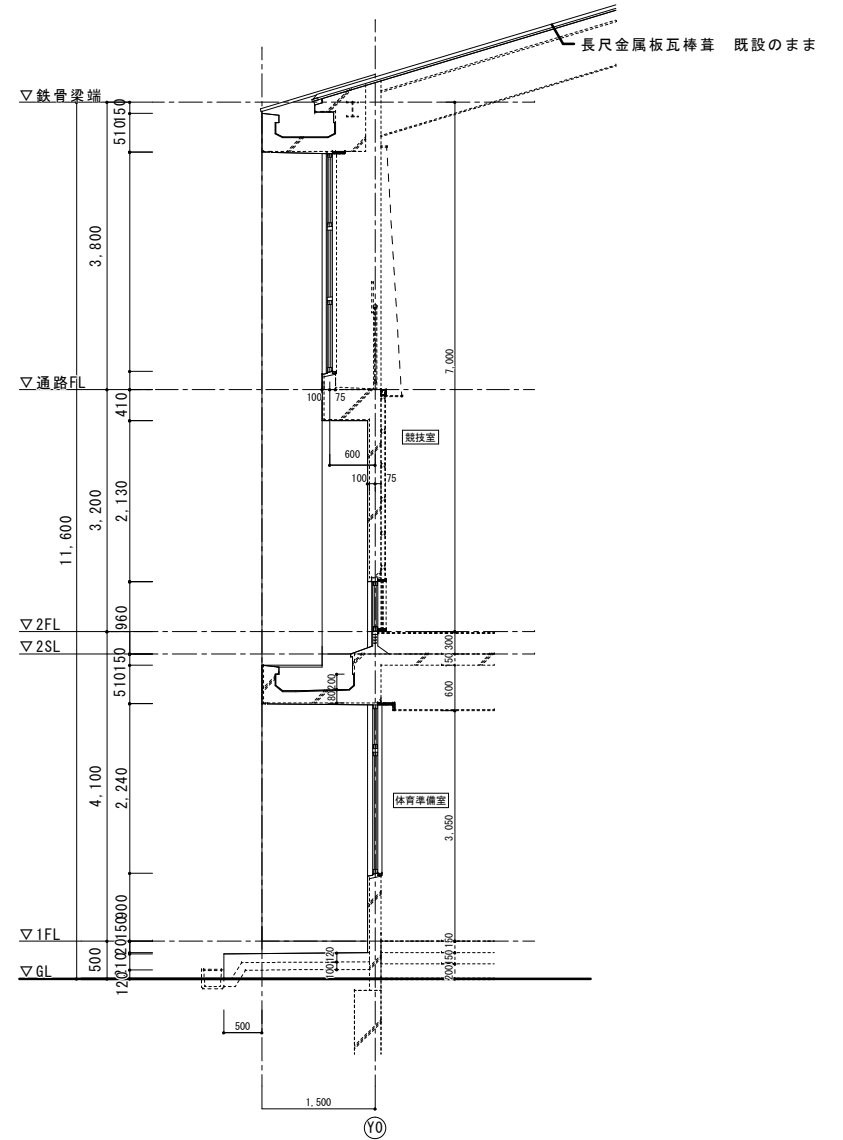


Y0通り断面詳細図 1/50

	課長	工事名	名古屋大学（東山）附属学校体育館等遮熱対策工事	図面 名称	附属学校体育館・校舎 立面図、断面図	図面番号	A－4
			東海国立大学機構 施設統括部	縮尺	(A1: 1/50、1/200) (A3: 1/100、1/400)	令和8年度	

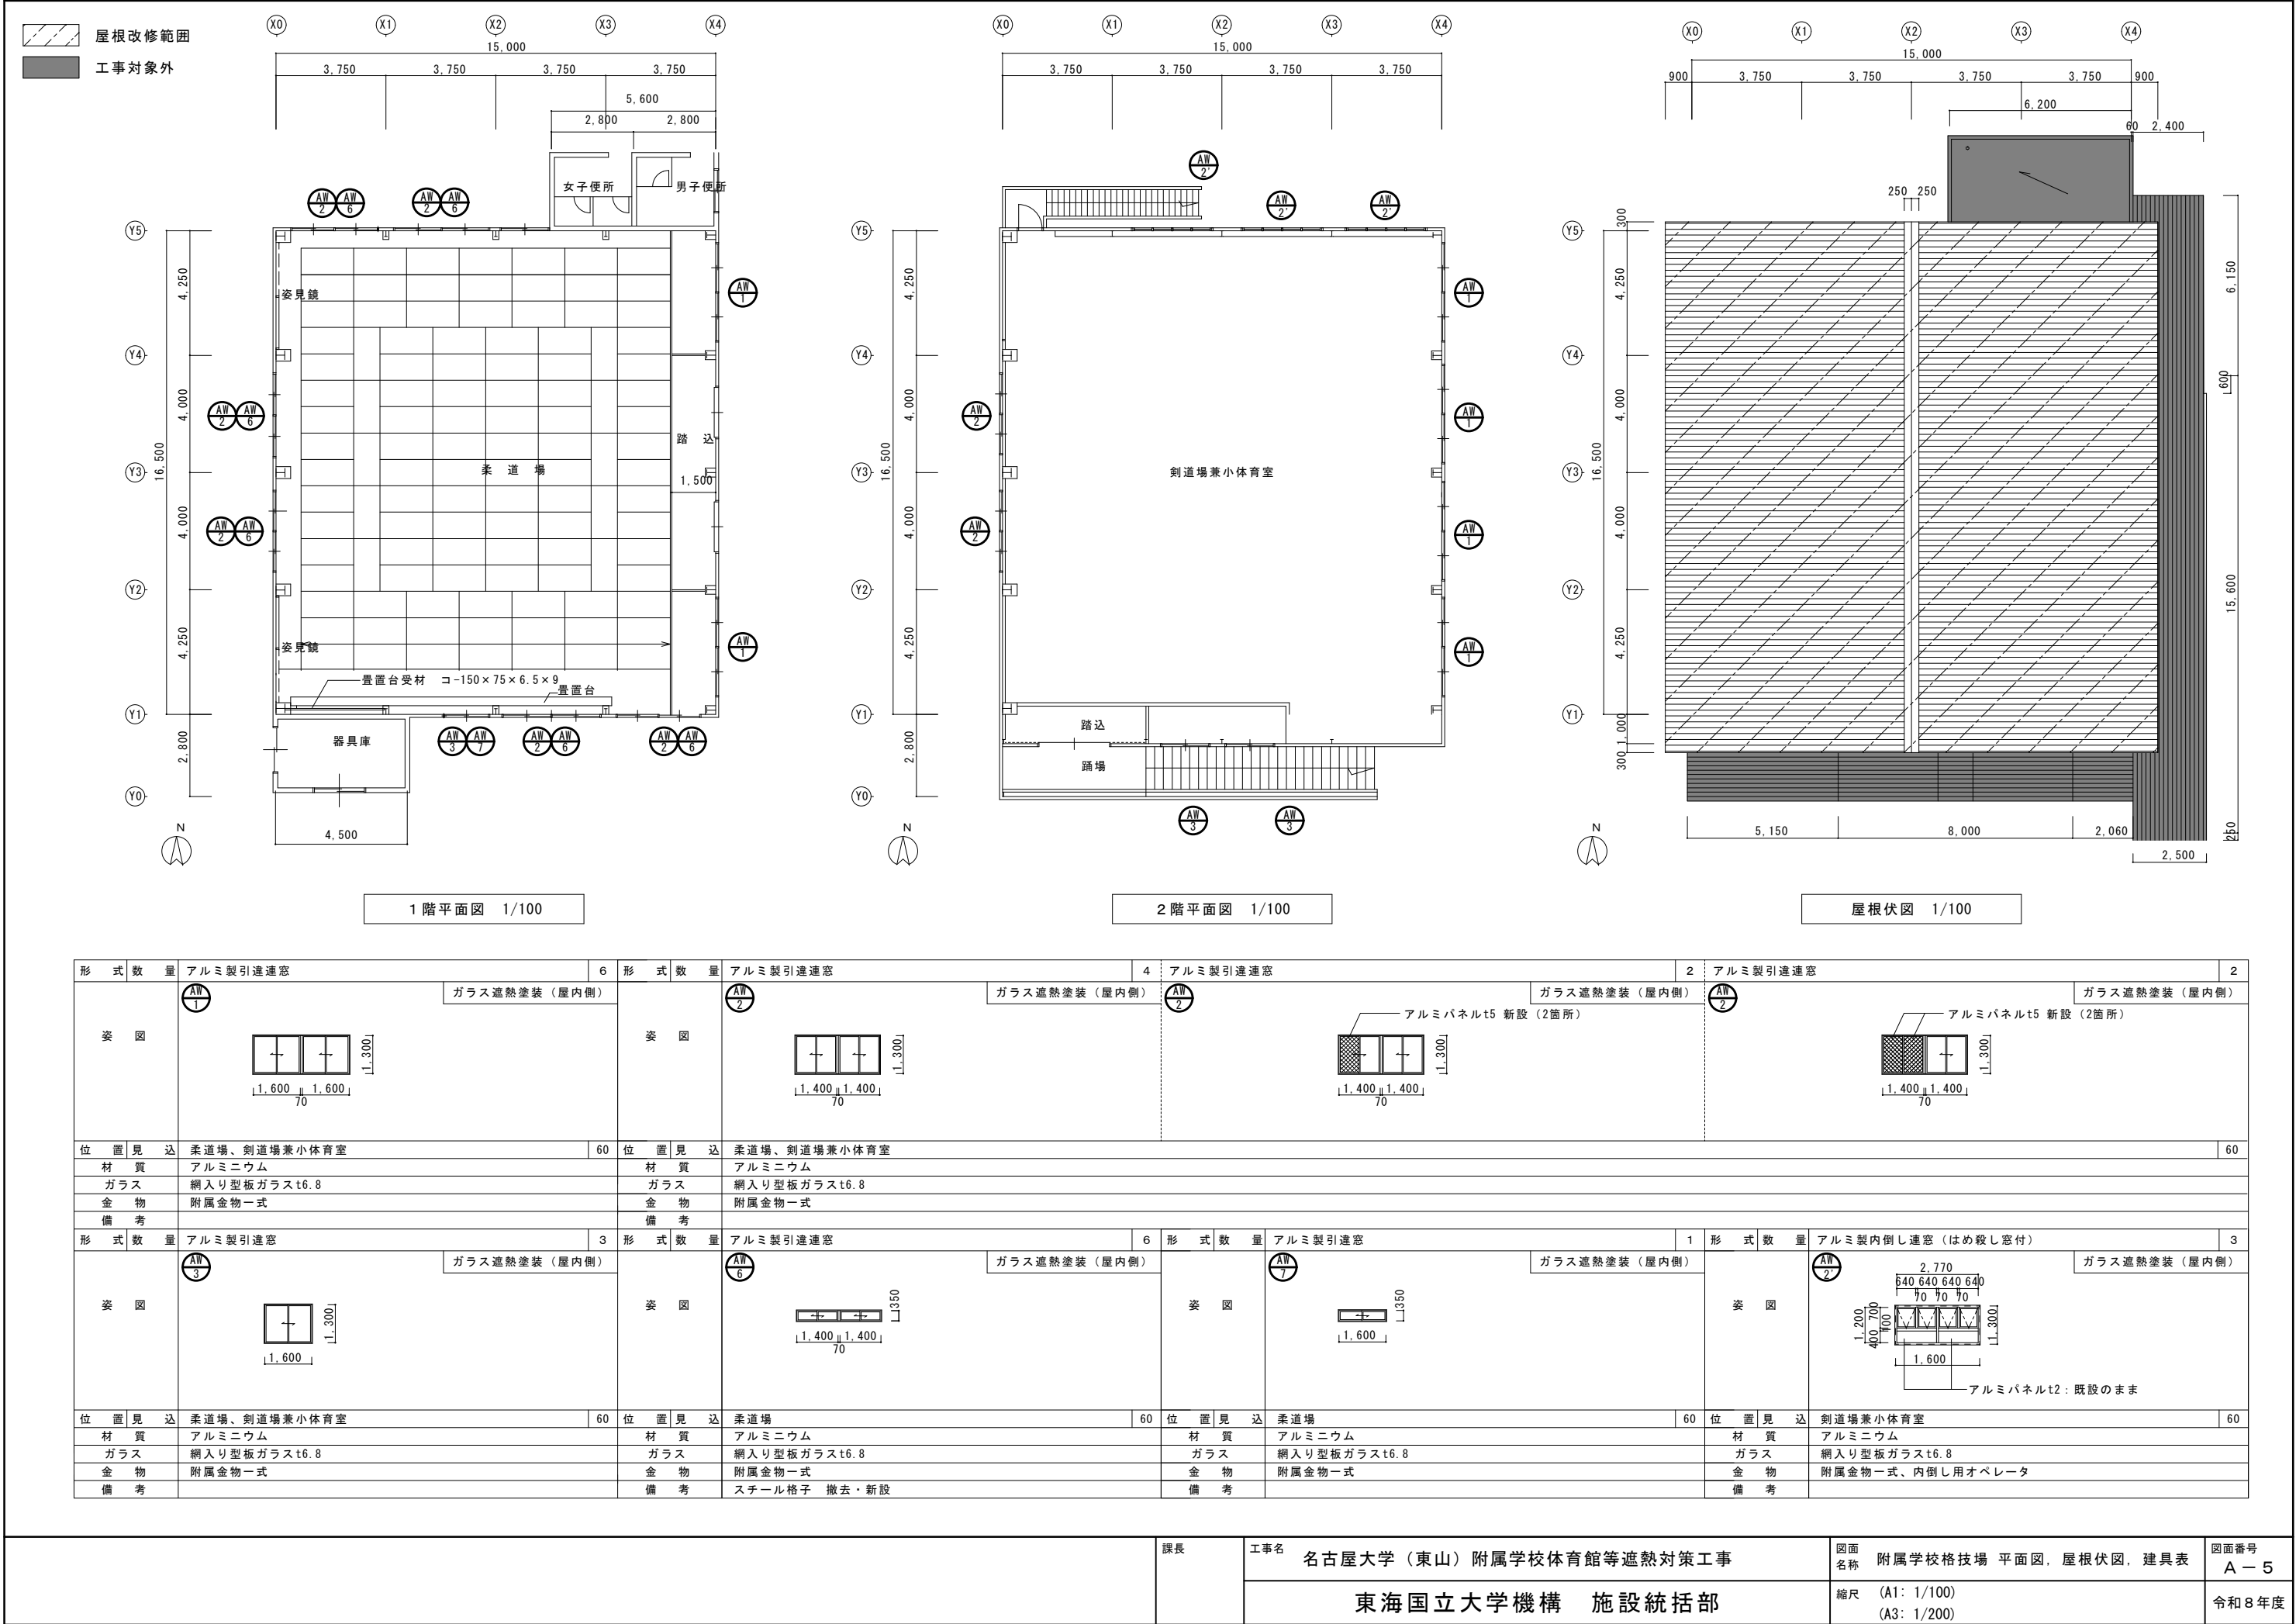


既設ガラス面（屋内側）遮熱塗装施工範囲


外部仕上表	仕上（既設）	仕上（改修後）
屋根	折板屋根（カラー鉄板t0.8※ルトタイプ H160～180）－【特殊塗料】 折板屋根（カラー鉄板t0.8※タイプ H160～180）－【２－ＵＥ塗装】（軒裏） 棟押鉄板（カラー鉄板t0.8）－【特殊塗料】（棟部）	断熱シート防水

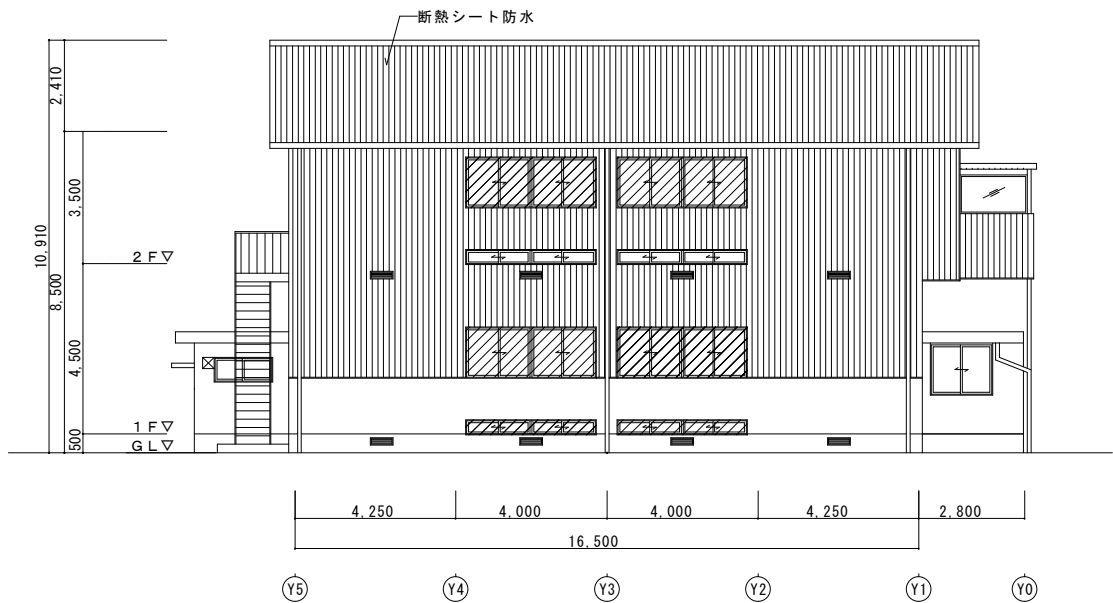


西側立面図 1/200

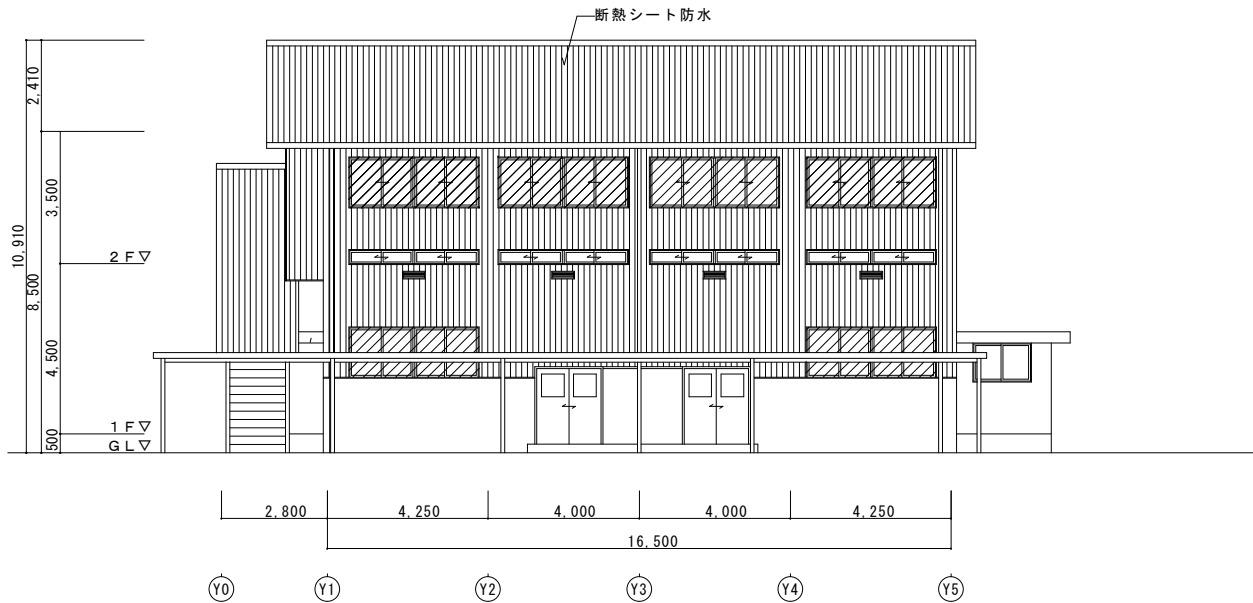


東側立面図 1/200

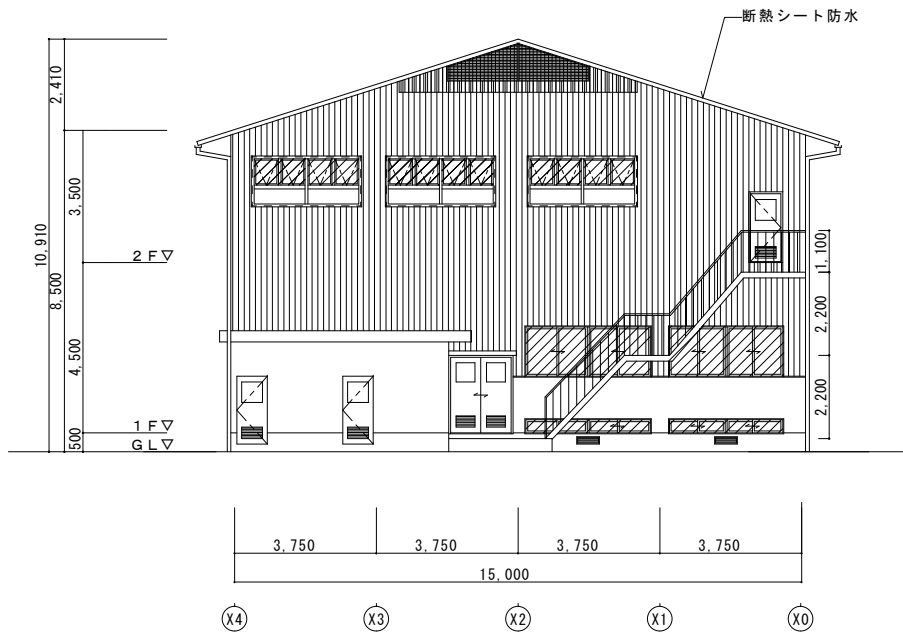

北側立面図 1/200

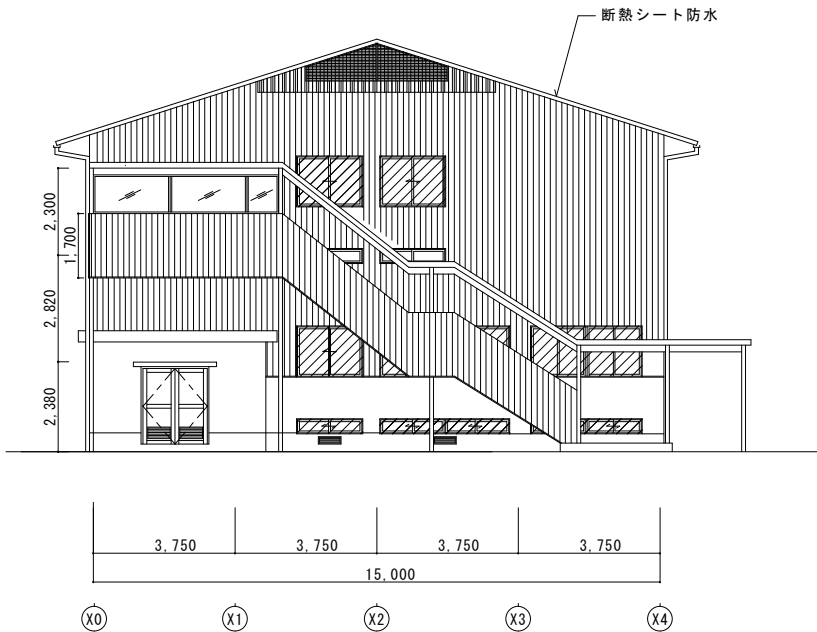

南側立面図 1/200

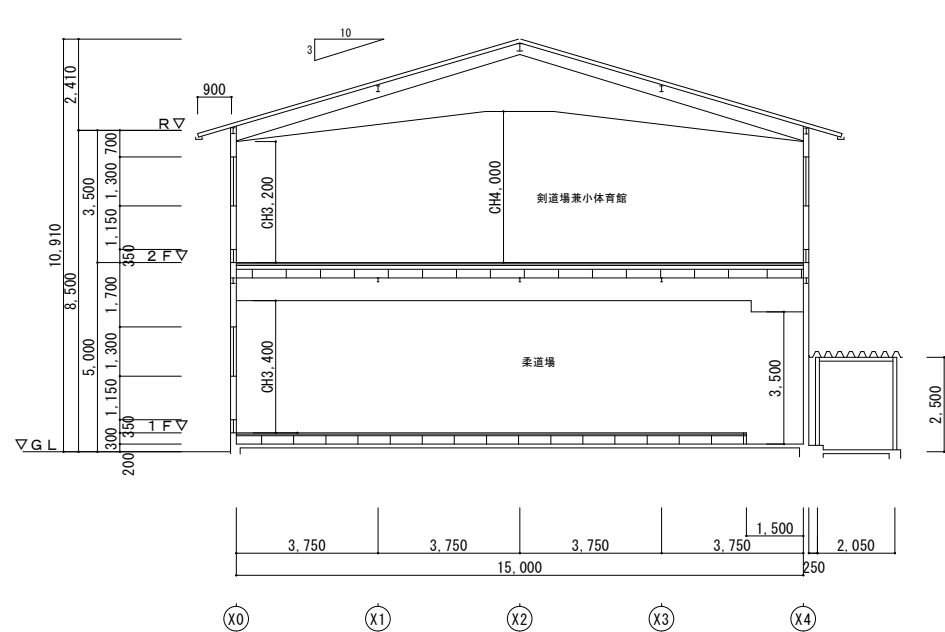

断面図 1/200

課長	工事名	名古屋大学（東山）附属学校体育館等遮熱対策工事	図面名称	附属学校格技場 立面図、断面図	図面番号	A－6
		東海国立大学機構 施設統括部	縮尺	(A1: 1/200) (A3: 1/400)	令和8年度	